

	Projektowana nawierzchnia drogi wojewódzkiej - nawierzchnia bitumiczna AC11S
	Projektowana nawierzchnia zjazdów - zawalowany tłuczeń 0-31,5 mm gr. 25 cm
	Projektowana oś drogi wraz z kilometrają
	Projektowane spadki poprzeczne
	Projektowana krawędź drogi bez krawężnika

	Zamawiający: WOJEWÓDZTWO LUBUSKIE ZARZĄD DRÓG WOJEWÓDZKICH AL. NIEPODLEGŁOŚCI 32, 65-042 ZIELONA GÓRA
	Jednostka projektowa: AUGMEN CONSULTING GROUP Sp.J. ul. SULECHOWSKA 8, 65-119 ZIELONA GÓRA

Stadium projektu: **PROJEKT WYKONAWCZY**

Zamierzenie budowlane: **WZMOCNIENIE DROGI WOJEWÓDZKIEJ NR 278 RELACJI POMORSKO - SULECHÓW W KM OK. 16+800 - 21+200**


Obiekt budowlany: **DROGA WOJEWÓDZKA NR 278**

Nazwa opracowania: **PROJEKT ZAGOSPODAROWANIA TERENU**

Branża: **DROGOWA** Tom: **I.**

Tytuł rysunku: **PLANSZA SYTUACYJNA**
km 16+800 ÷ 17+400

Stanowisko:	Imię i nazwisko:	Nr uprawnień:	Specjalność:	Podpis:
Projektant:	mgr inż. Mateusz Mokwiński	LBS/0012/POOD/10	Projektowanie w specjalności drogowej	
Data:	Nr umowy:	Nr rysunku:	Skala:	Nr projektu
14.12.2016 r.	ZDW-ZG-WD/206/2016	2.1.	1 : 500	305

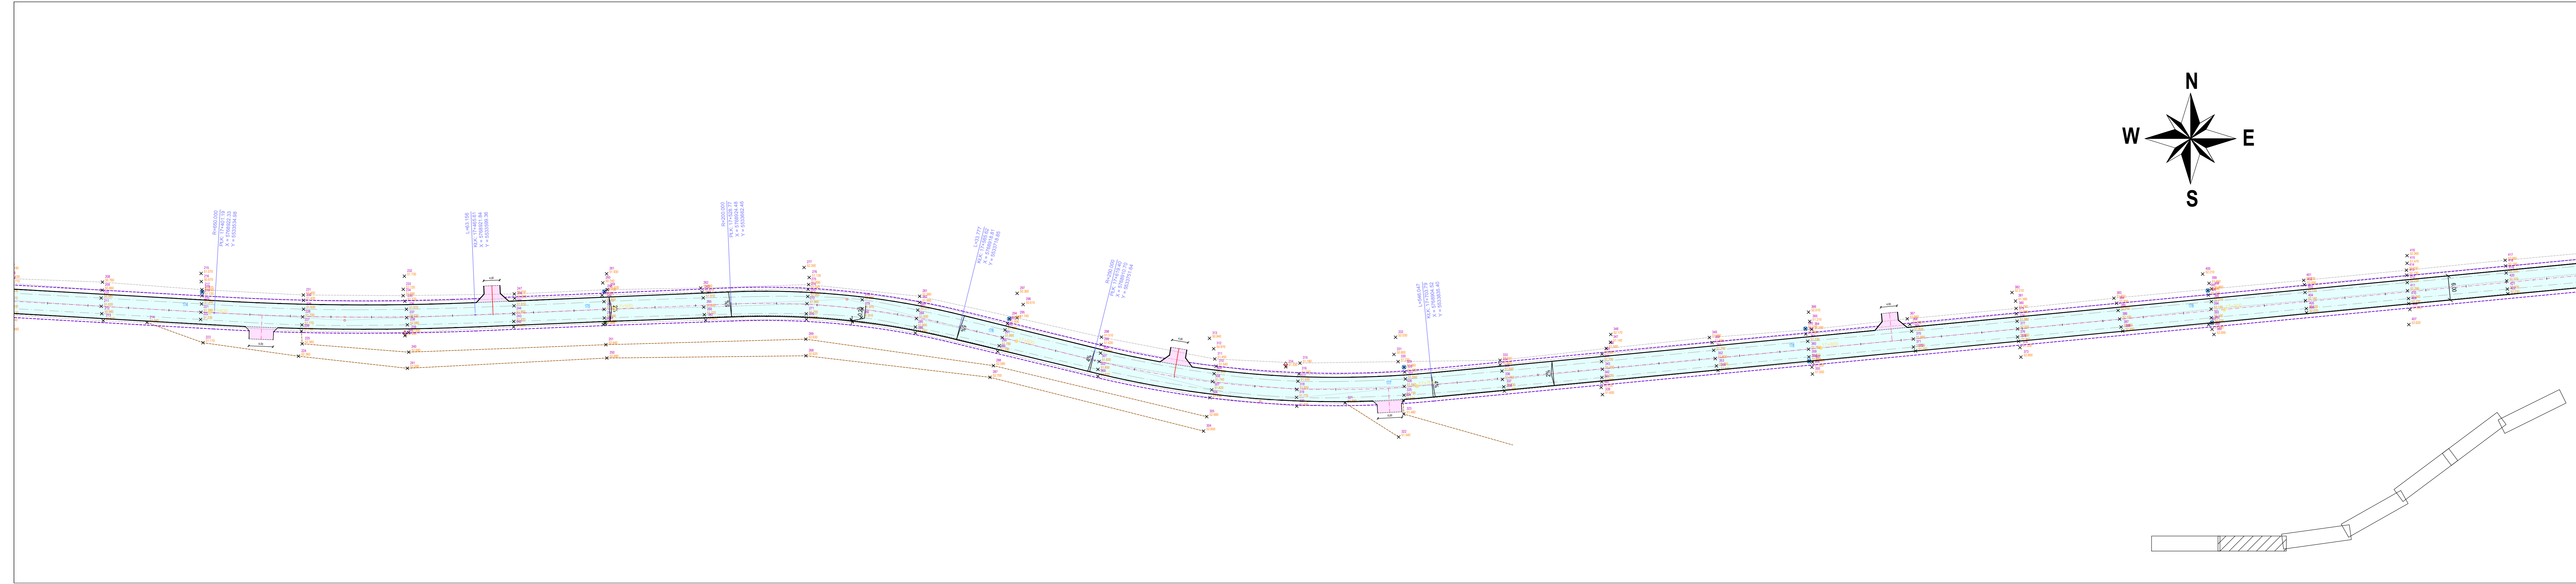

- Projektowana nawierzchnia drogi wojewódzkiej - nawierzchnia bitumiczna AC11S
- Projektowana nawierzchnia zjazdów - zawalowany tłuczeń 0-31,5 mm gr. 25 cm
- Projektowana oś drogi wraz z kilometracją
- Projektowane spadki poprzeczne
- Projektowana krawędź drogi bez krawężnika

Zamawiający: **WOJEWÓDZTWO LUBUSKIE**
ZARZĄD DRÓG WOJEWÓDZKICH
 AL. NIEPODLEGŁOŚCI 32, 65-042 ZIELONA GÓRA

Jednostka projektowa: **AUGMEN CONSULTING GROUP Sp.j.**
 ul. SULECHOWSKA 8, 65-119 ZIELONA GÓRA

Stadium projektu: **PROJEKT WYKONAWCZY**

Zamierzenie budowlane: **WZMOCNIENIE DROGI WOJEWÓDZKIEJ NR 278 RELACJI POMORSKO - SULECHÓW W KM OK. 16+800 - 21+200**


Obiekt budowany: **DROGA WOJEWÓDZKA NR 278**

Nazwa opracowania: **PROJEKT ZAGOSPODAROWANIA TERENU**

Branża: **DROGOWA** Tom: **I.**

Tytuł rysunku: **PLANSZA SYTUACYJNA**
km 17+400 ÷ 18+000

Stanowisko:	Imię i nazwisko:	Nr uprawnień:	Specjalność:	Podpis:
Projektant:	mgr inż. Mateusz Mokwiński	LBS/0012/POD/10	Projektowanie w specjalności drogowej	
Data: 14.11.2016 r.	Nr umowy: ZDW-ZG-WD/206/2016	Nr rysunku: 2.2.	Skala: 1 : 500	Nr projektu: 305

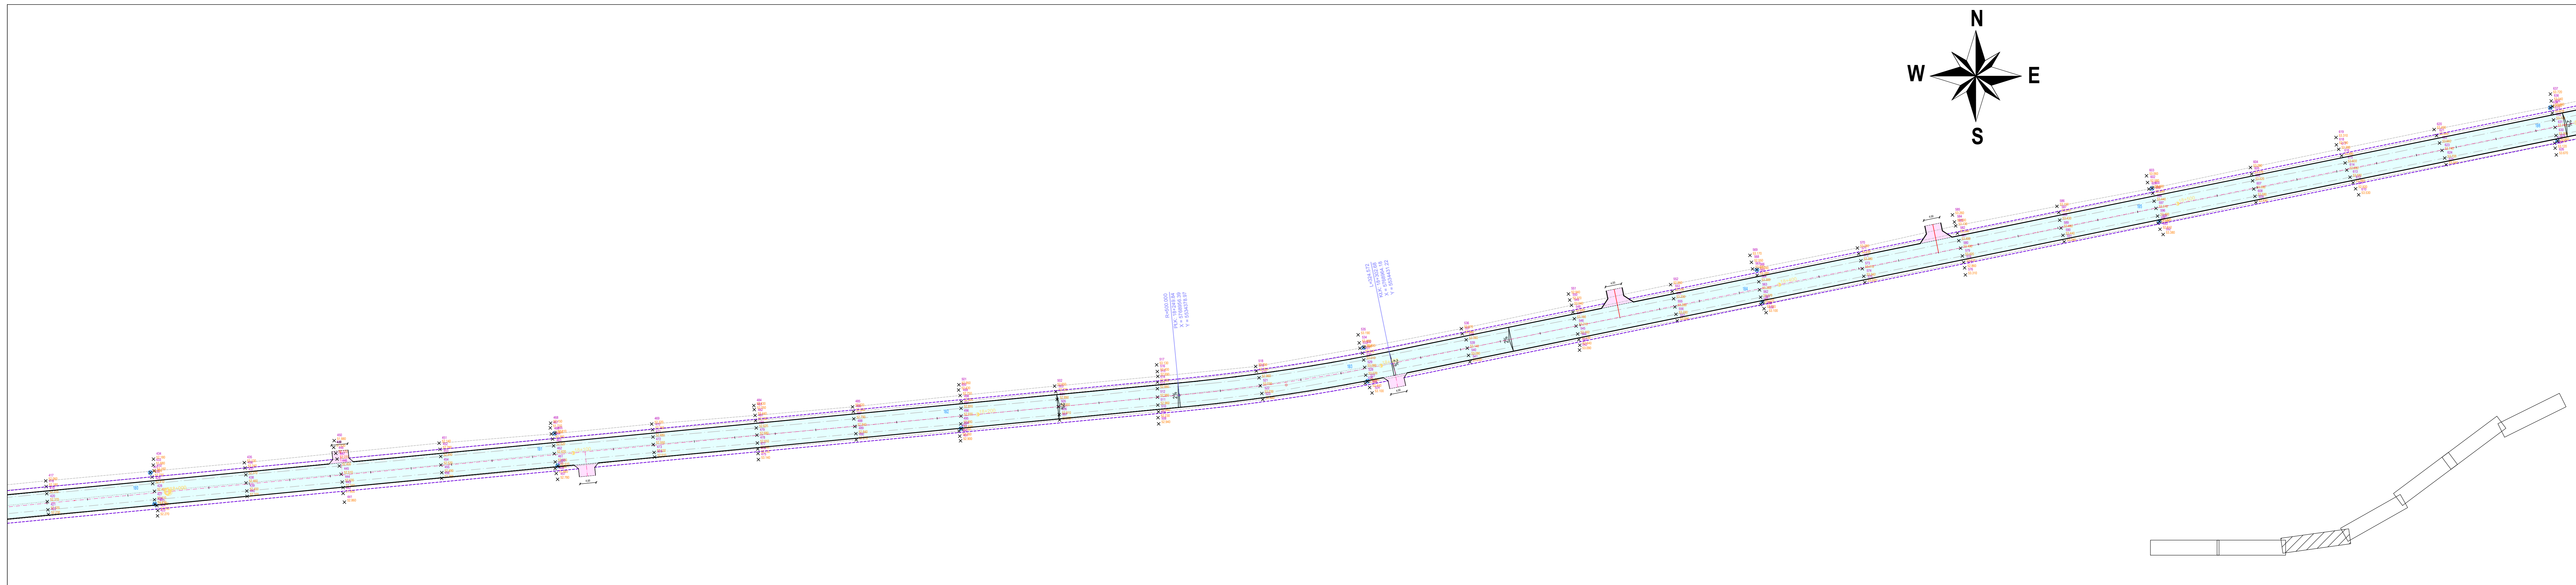

- Projektowana nawierzchnia drogi wojewódzkiej - nawierzchnia bitumiczna AC11S
- Projektowana nawierzchnia zjazdów - zawałowany tłuczeń 0-31,5 mm gr. 25 cm
- Projektowana oś drogi wraz z kilometracją
- Projektowane spadki poprzeczne
- Projektowana krawężń drogi bez krawężnika

	Zamawiający: WOJEWÓDZTWO LUBUSKIE ZARZĄD DRÓG WOJEWÓDZKICH AL. NIEPODLEGŁOŚCI 32, 65-042 ZIELONA GÓRA
	Jednostka projektowa: AUGMEN CONSULTING GROUP Sp.j. ul. SULECHOWSKA 8, 65-119 ZIELONA GÓRA

Stadium projektu: **PROJEKT WYKONAWCZY**

Zamierzenie budowlane: **WZMOCNIENIE DROGI WOJEWÓDZKIEJ NR 278 RELACJI POMORSKO - SULECHÓW W KM OK. 16+800 - 21+200**


Obiekt budowlany: **DROGA WOJEWÓDZKA NR 278**

Nazwa opracowania: **PROJEKT ZAGOSPODAROWANIA TERENU**

Branża: **DROGOWA** Tom: **I.**




Tytuł rysunku: **PLANSZA SYTUACYJNA**
km 18+000 ÷ 18+600

Stanowisko:	Imię i nazwisko:	Nr uprawnień:	Specjalność:	Podpis:
Projektant:	mgr inż. Mateusz Mokwiński	LBS/0012/POD/10	Projektowanie w specjalności drogowej	
Data:	Nr umowy:	Nr rysunku:	Skala:	Nr projektu
14.11.2016 r.	ZDW-ZG-WD/206/2016	2.3.	1 : 500	305

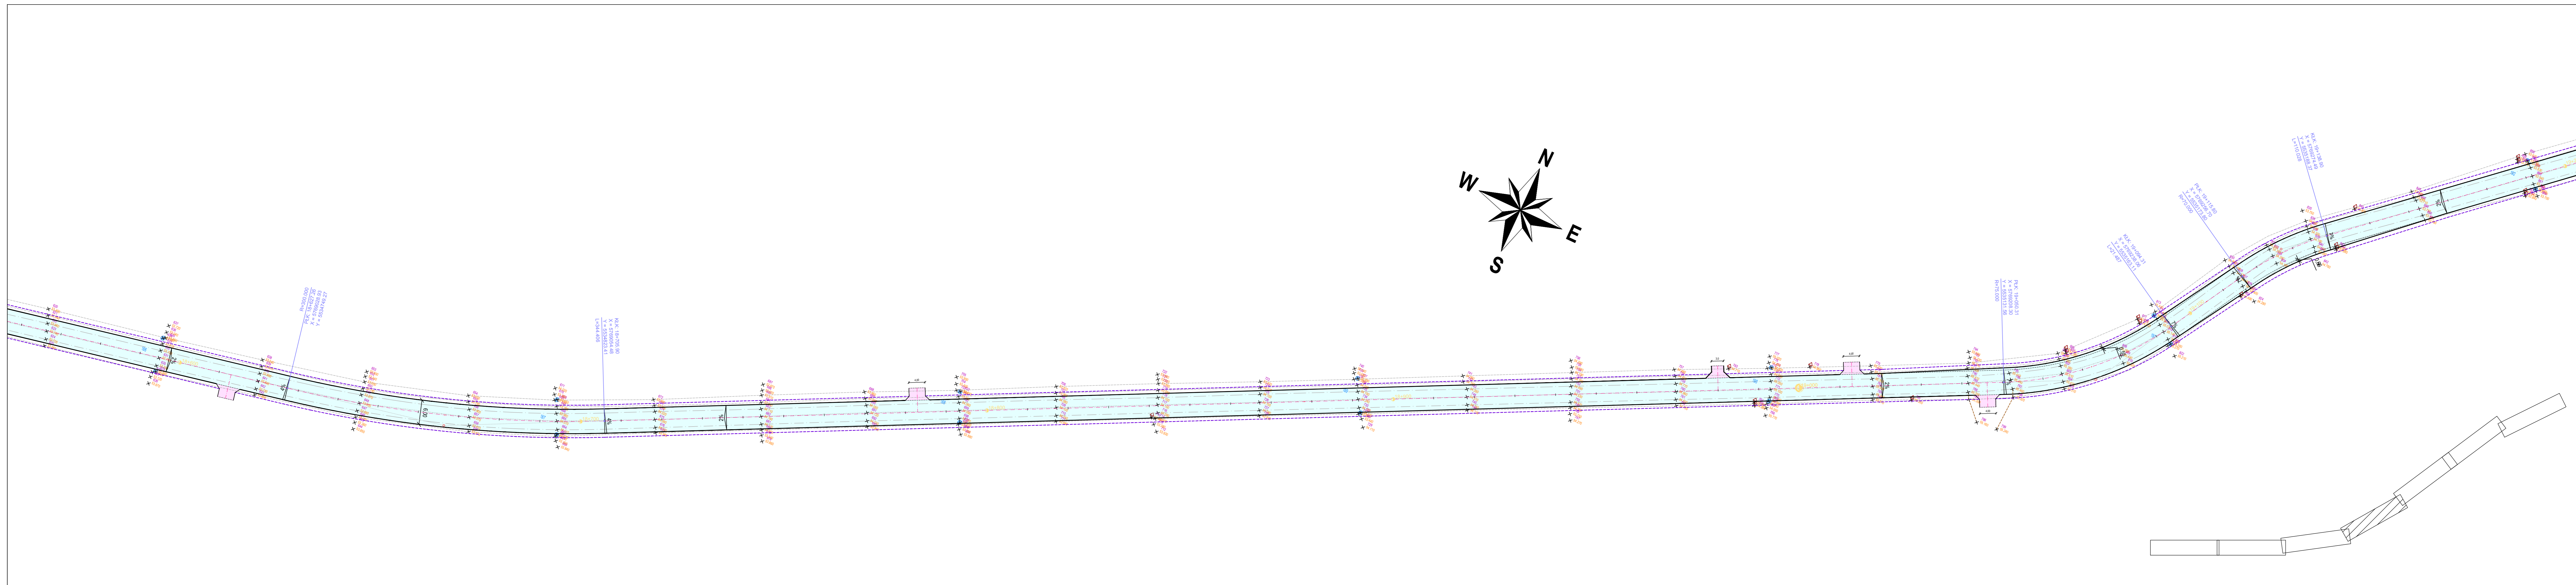


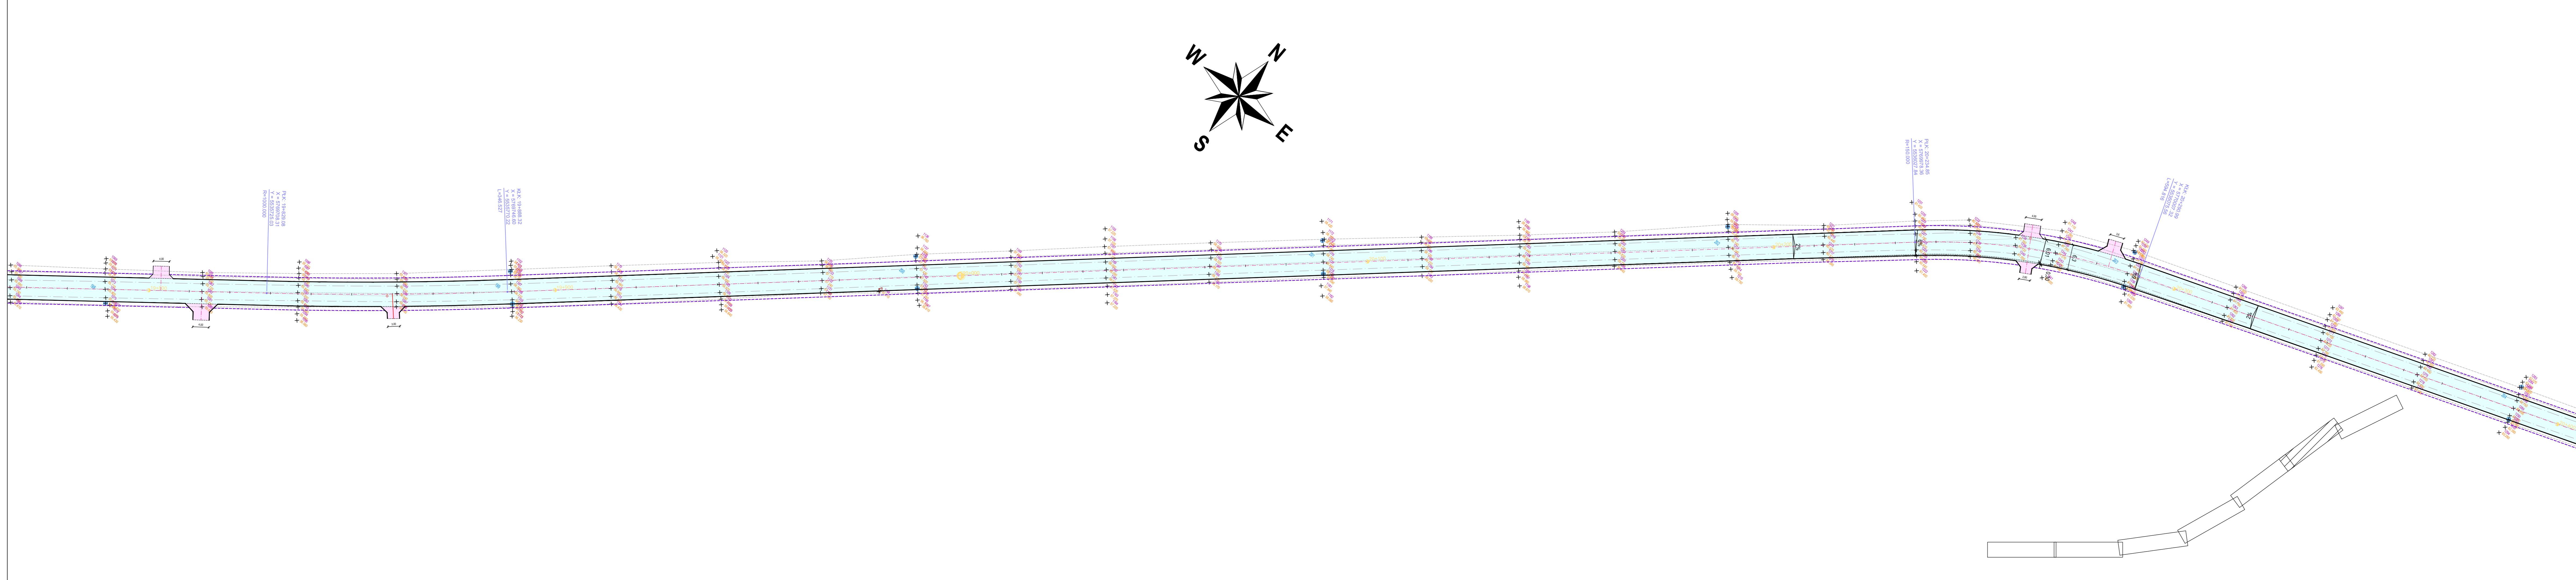
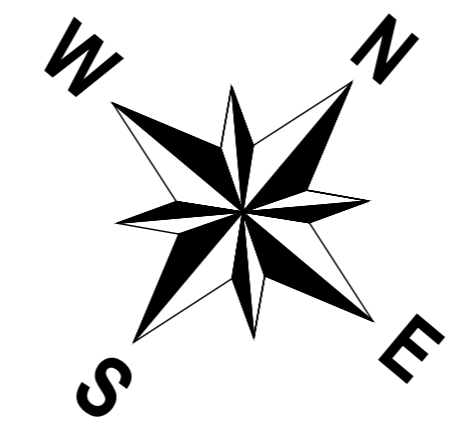
	Projektowana nawierzchnia drogi wojewódzkiej - nawierzchnia bitumiczna AC11S
	Projektowana nawierzchnia zjazdów - zawalowany tłuczeń 0-31,5 mm gr. 25 cm
	Projektowana oś drogi wraz z kilometracją
	Projektowane spadki poprzeczne
	Projektowana krawężń drogi bez krawężnika

	Zamawiający:	WOJEWÓDZTWO LUBUSKIE ZARZĄD DRÓG WOJEWÓDZKICH AL. NIEPODLEGŁOŚCI 32, 65-042 ZIELONA GÓRA		
	Jednostka projektowa:	AUGMEN CONSULTING GROUP Sp.j. ul. SULECHOWSKA 8, 65-119 ZIELONA GÓRA		
Stadium projektu:	PROJEKT WYKONAWCZY			
Zamierzenie budowlane:	WZMOCNIENIE DROGI WOJEWÓDZKIEJ NR 278 RELACJI POMORSKO - SULECHÓW W KM OK. 16+800 - 21+200			
Obiekt budowlany:	DROGA WOJEWÓDZKA NR 278			
Nazwa opracowania:	PROJEKT ZAGOSPODAROWANIA TERENU			
Branża:	DROGOWA	Tom:	I.	
Tytuł rysunku: PLANSZA SYTUACYJNA km 18+600 ÷ 19+200				
Stanowisko:	Imię i nazwisko:	Nr uprawnień:	Specjalność:	Podpis:
Projektant:	mgr inż. Mateusz Mokwiński	LBS/0012/POD/10	Projektowanie w specjalności drogowej	
Data:	Nr umowy:	Nr rysunku:	Skala:	Nr projektu
14.11.2016 r.	ZDW-ZG-WD/206/2016	2.4.	1 : 500	305

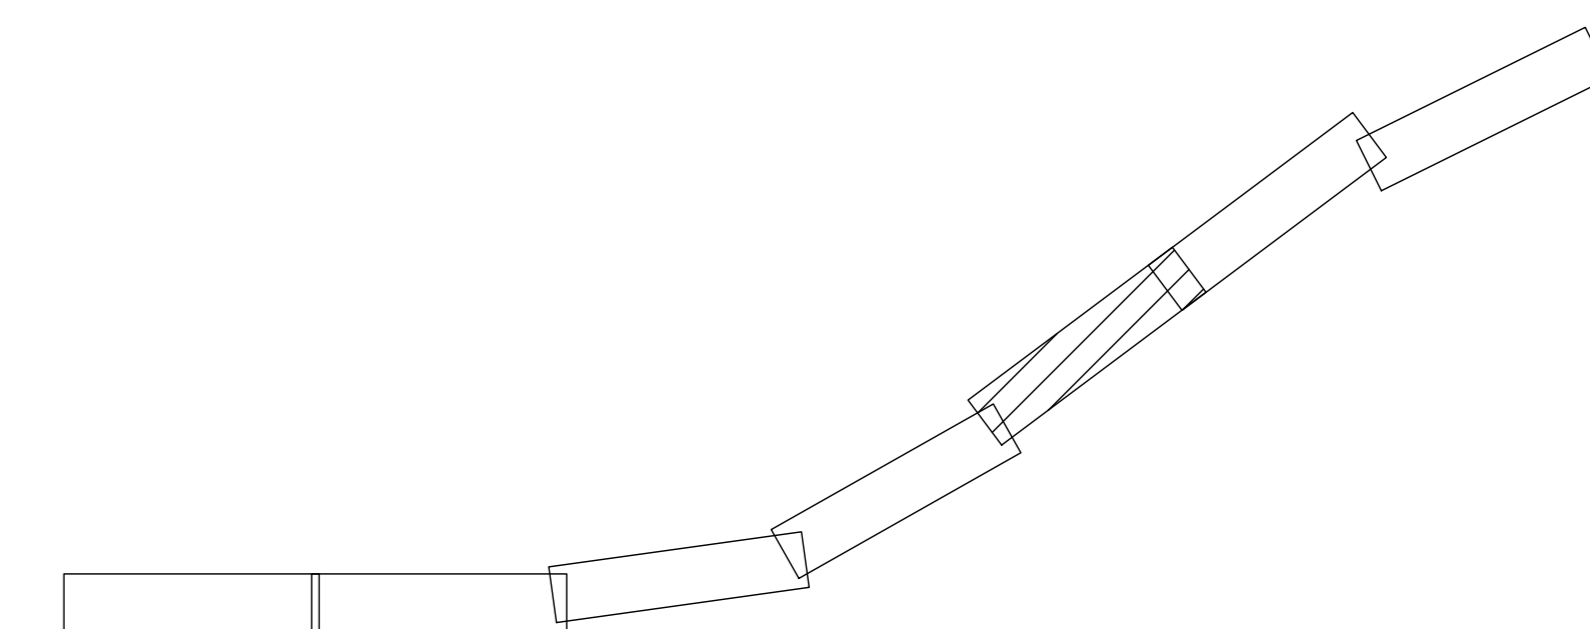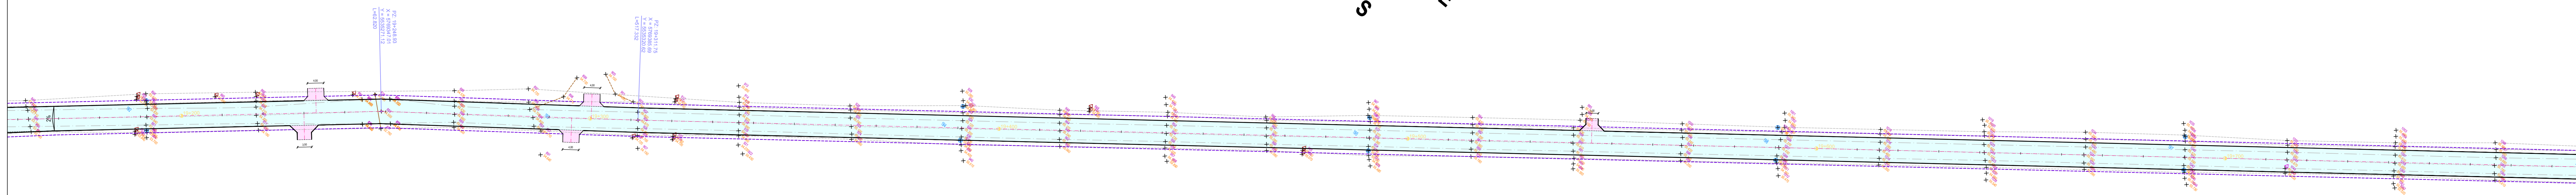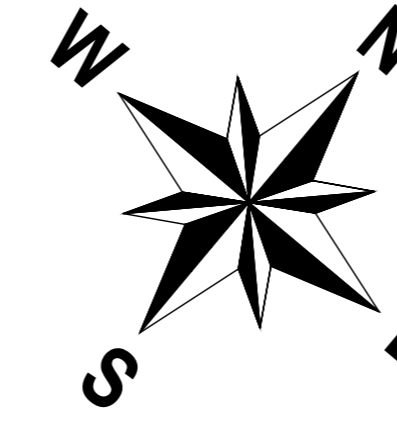


- Projektowana nawierzchnia drogi wojewódzkiej - nawierzchnia bitumiczna AC11S
- Projektowana nawierzchnia zjazdów - zawalowany tłuczeń 0-31,5 mm gr. 25 cm
- Projektowana oś drogi wraz z kilometracją
- Projektowane spadki poprzeczne
- Projektowana krawężń drogi bez krawężnika
- Projektowana krawężń pobocza tłuczniowego/ z frezownicy

	Zamawiający:	WOJEWÓDZTWO LUBUSKIE		
	Jednostka projektowa:	ZARZĄD DRÓG WOJEWÓDZKICH AL. NIEPODLEGŁOŚCI 32, 65-042 ZIELONA GÓRA ul. SULECHOWSKA 8, 65-119 ZIELONA GÓRA		
PROJEKT WYKONAWCZY				
Zamierzenie budowlane: WZMOCNIENIE DROGI WOJEWÓDZKIEJ NR 278 RELACJI POMORSKO - SULECHÓW W KM OK. 16+800 - 21+200				
Obiekt budowlany: DROGA WOJEWÓDZKA NR 278				
Nazwa opracowania: PROJEKT ZAGOSPODAROWANIA TERENU				
Branża:	DROGOWA	Tom: I.		
Tytuł rysunku: PLANSZA SYTUACYJNA km 19+200 ÷ 19+600				
Stanowisko:	Imię i nazwisko:	Nr uprawnień:	Specjalność:	Podpis:
Projektant:	mgr inż. Mateusz Mokwiński	LBS/0012/POD/10	Projektowanie w specjalności drogowej	
Data:	Nr umowy:	Nr rysunku:	Skala:	Nr projektu
14.11.2016 r.	ZDW-ZG-WD/206/2016	2.5.	1 : 500	305



- Projektowana nawierzchnia drogi wojewódzkiej - nawierzchnia bitumczna AC11S
- Projektowana nawierzchnia zjazdów - zawalowany tłuczeń 0-31,5 mm gr. 25 cm
- Projektowana oś drogi wraz z kilometracją
- Projektowane spadki poprzeczne
- Projektowana krawędź drogi bez krawężnika
- Projektowana krawędź pobocza tłuczniowego/ z frezownicy

	Zamawiający:	WOJEWÓDZTWO LUBUSKIE
	Jednostka projektowa:	ZARZĄD DRÓG WOJEWÓDZKICH AL. NIEPODLEGŁOŚCI 32, 65-042 ZIELONA GÓRA AUGMEN CONSULTING GROUP Sp.j. ul. SULECHOWSKA 8, 65-119 ZIELONA GÓRA
Stadium projektu:		PROJEKT WYKONAWCZY
Zamierzenie budowlane:		WZMOCNIENIE DROGI WOJEWÓDZKIEJ NR 278 RELACJI POMORSKO - SULECHÓW W KM OK. 16+800 - 21+200
Obiekt budowlany:		DROGA WOJEWÓDZKA NR 278
Nazwa opracowania:		PROJEKT ZAGOSPODAROWANIA TERENU
Branża:	DROGOWA	Tom: I.
Tytuł rysunku: PLANSZA SYTUACYJNA km 19+600 ÷ 20+400		
Stanowisko:	Imię i nazwisko:	Nr uprawnień:
Projektant:	mgr inż. Mateusz Mokwiński	LBS/0012/POOD/10
Data:	Nr umowy:	Nr rysunku:
14.11.2016 r.	ZDW-ZG-WD/206/2016	2.6.
Specjalność:	Skala:	Podpis:
Projektowanie w specjalności drogowej	1 : 500	305
Nr projektu		

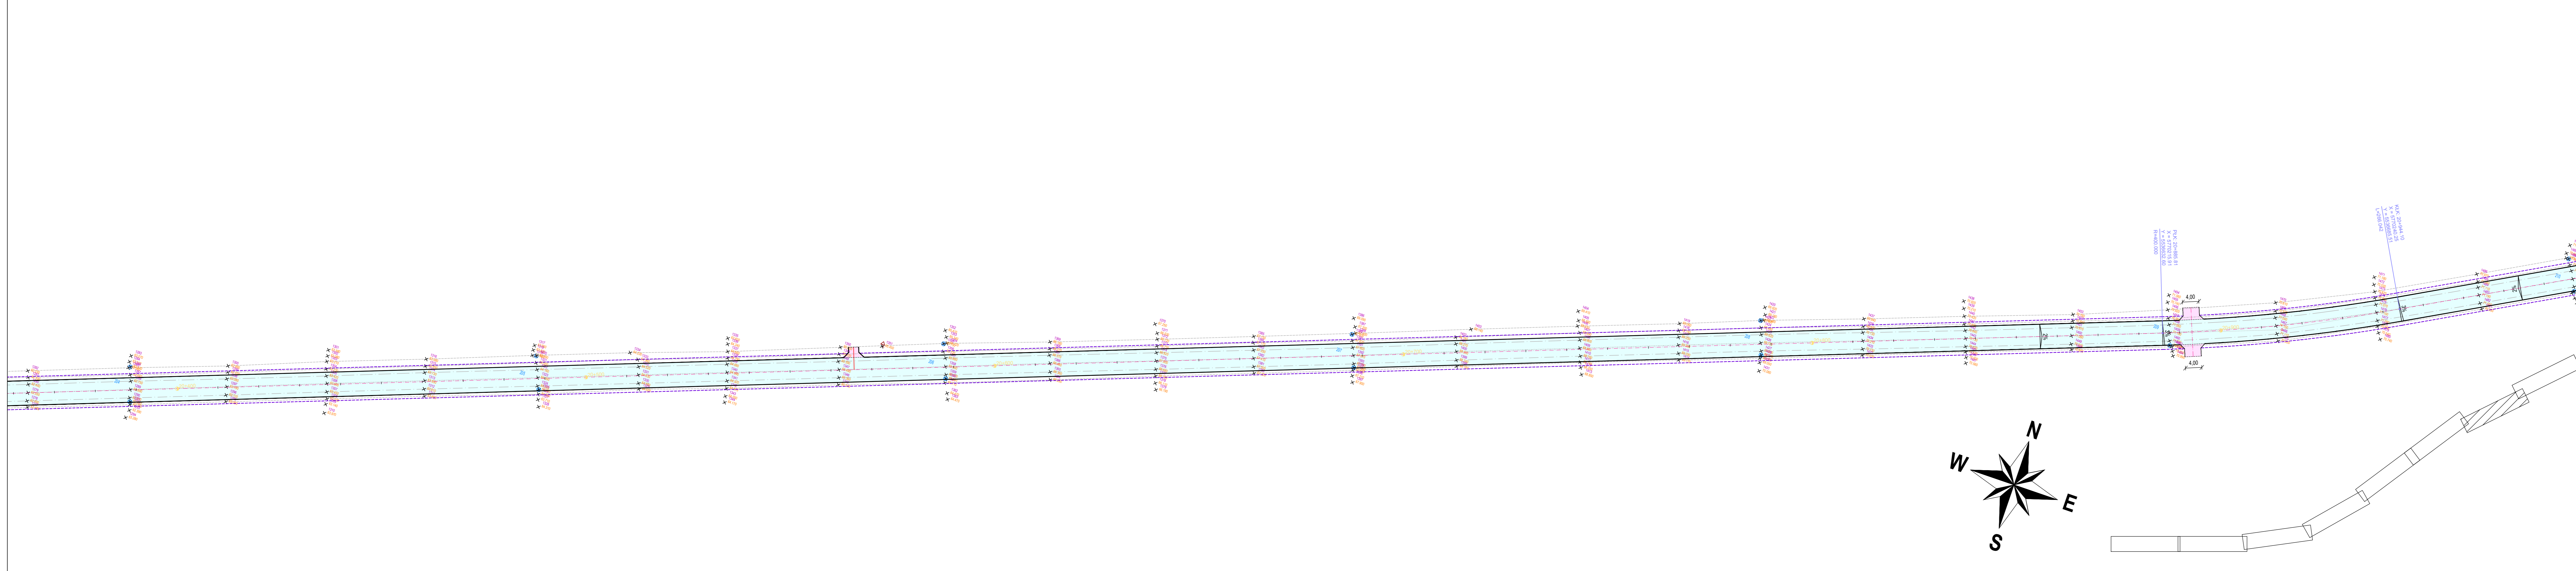

- Projektowana nawierzchnia drogi wojewódzkiej - nawierzchnia bitumiczna AC11S
- Projektowana nawierzchnia zjazdów - zawalowany tłuczeń 0-31,5 mm gr. 25 cm
- Projektowana oś drogi wraz z kilometracją
- Projektowane spadki poprzeczne
- Projektowana krawędź drogi bez krawężnika
- Projektowana krawędź pobocza tłuczniowego/ z frezowiny

Zamawiający: **WOJEWÓDZTWO LUBUSKIE**
ZARZĄD DRÓG WOJEWÓDZKICH
 AL. NIEPODLEGŁOŚCI 32, 65-042 ZIELONA GÓRA

Jednostka projektowa: **AUGMEN CONSULTING GROUP Sp.j.**
 ul. SULECHOWSKA 8, 65-119 ZIELONA GÓRA

Stadium projektu: **PROJEKT WYKONAWCZY**

Zamierzenie budowlane: **WZMOCNIENIE DROGI WOJEWÓDZKIEJ NR 278 RELACJI POMORSKO - SULECHÓW W KM OK. 16+800 - 21+200**


Obiekt budowlany: **DROGA WOJEWÓDZKA NR 278**


 




Nazwa opracowania: **PROJEKT ZAGOSPODAROWANIA TERENU**

Branża: **DROGOWA** Tom: **I.**

Tytuł rysunku: **PLANSZA SYTUACYJNA**
km 20+400 ÷ 21+000

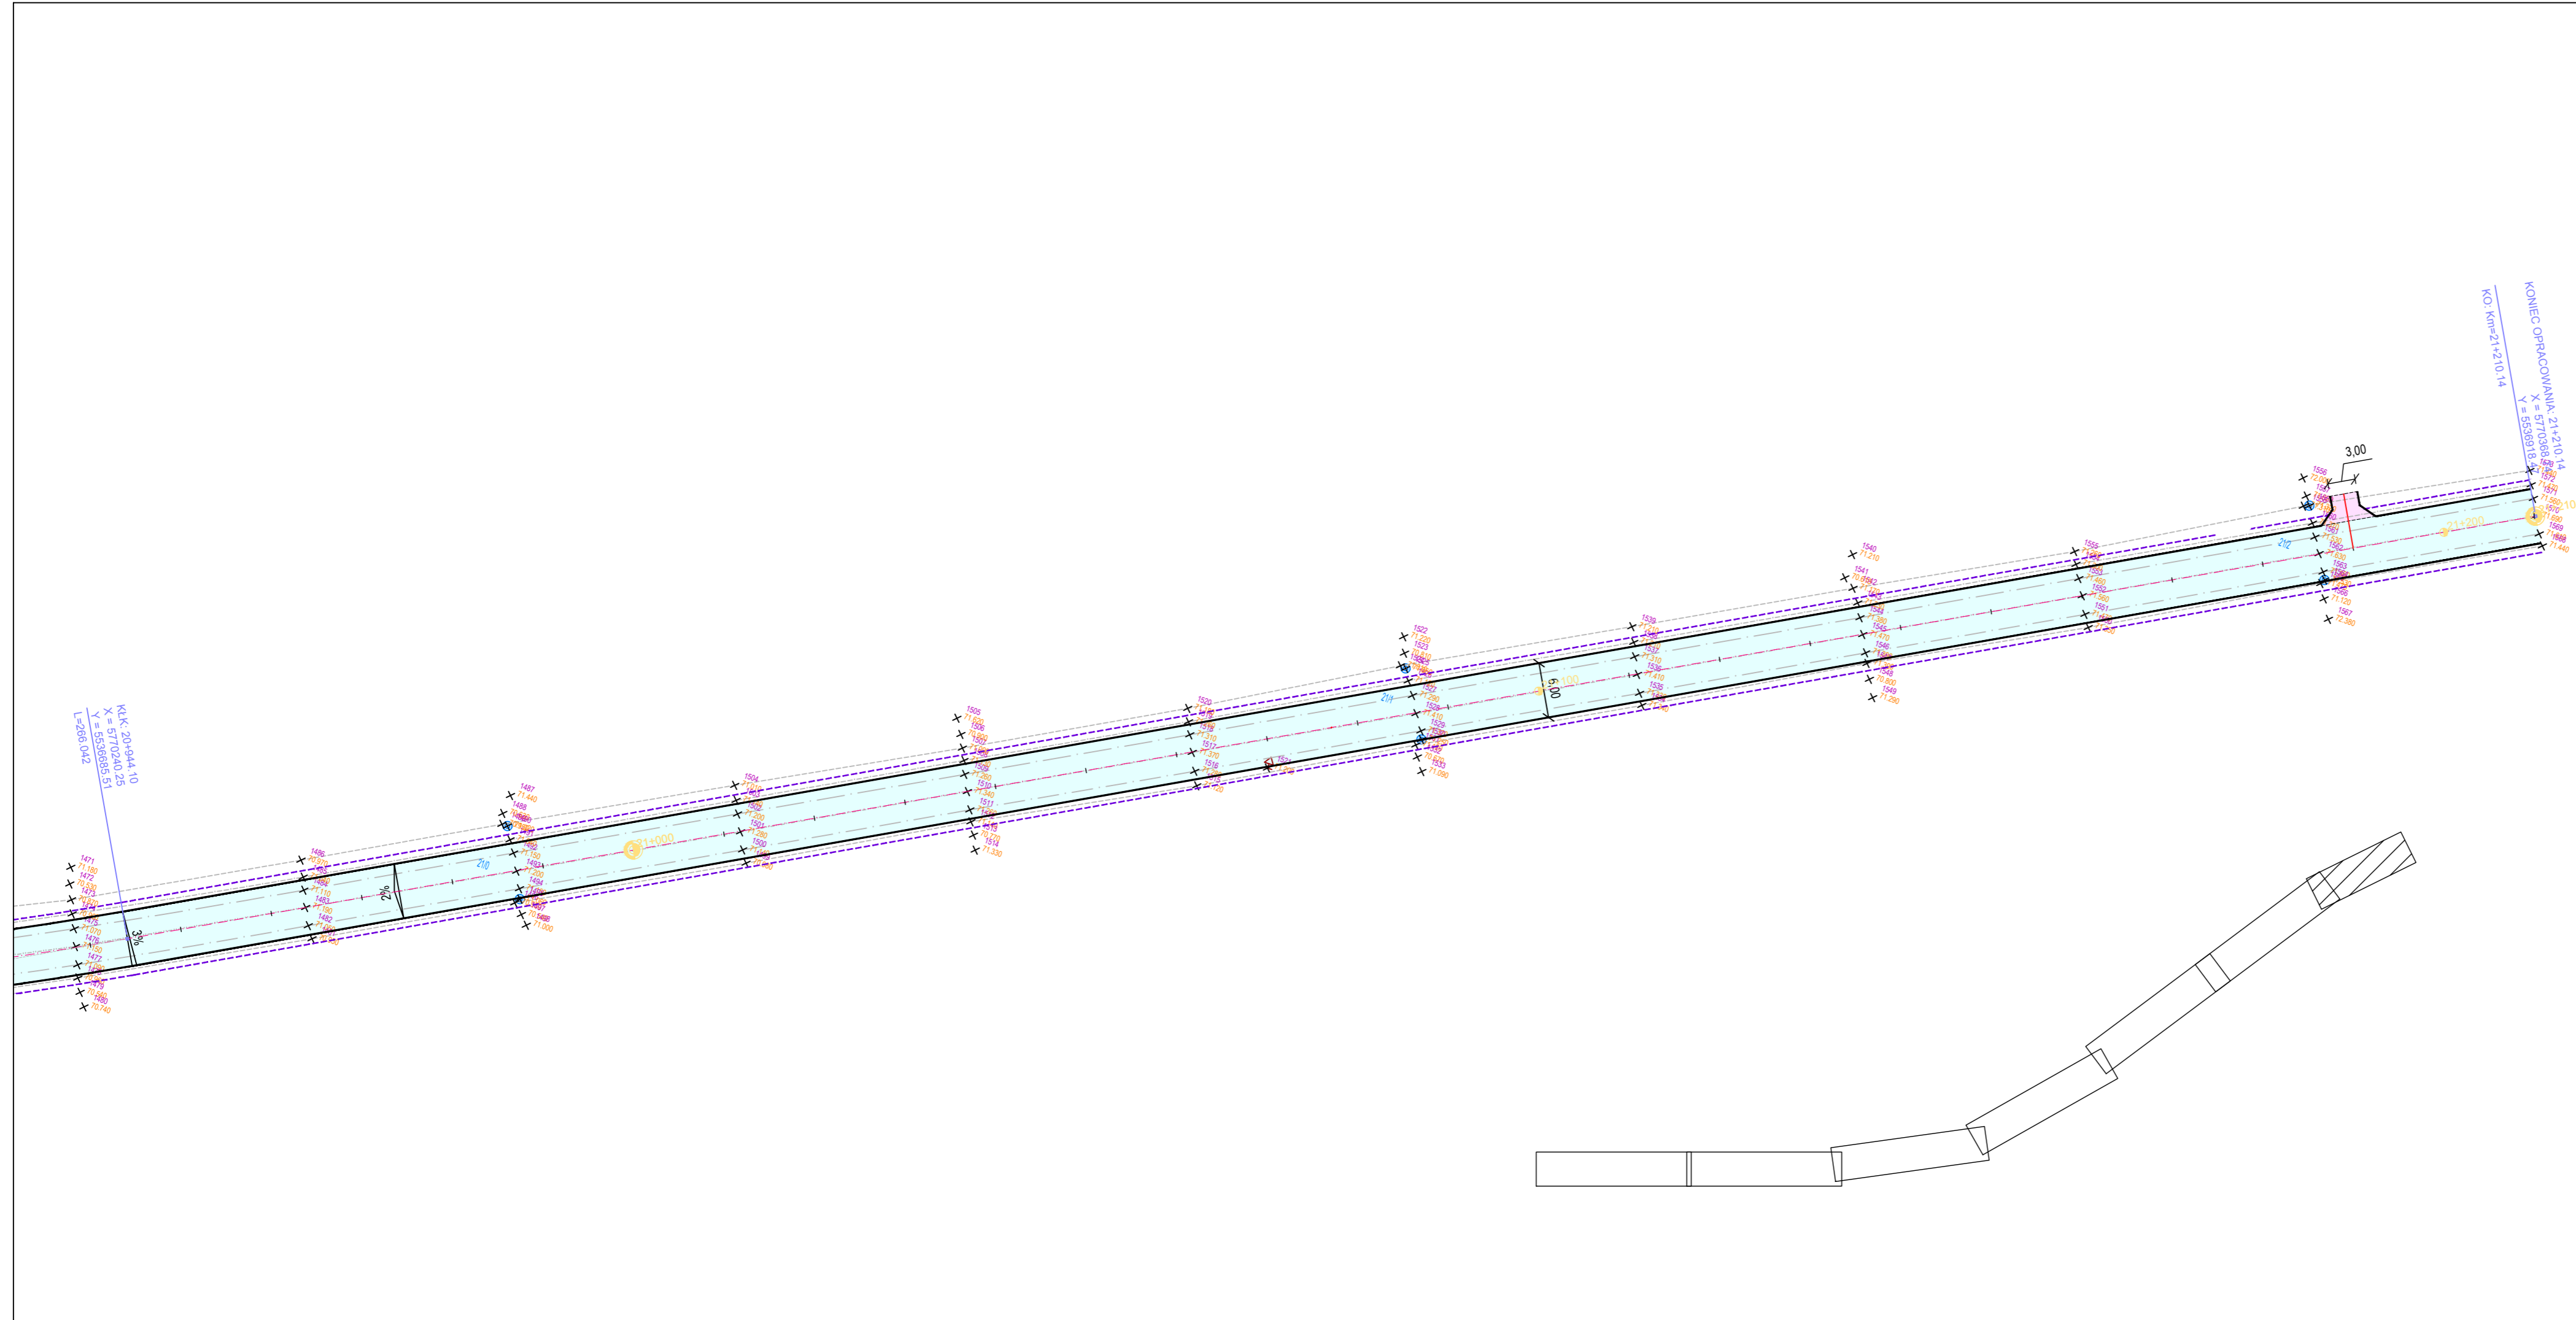Stanowisko:	Imię i nazwisko:	Nr uprawnień:	Specjalność:	Podpis:
Projektant:	mgr inż. Mateusz Mokwiński	LBS/0012/POOD/10	Projektowanie w specjalności drogowej	
Data:	Nr umowy:	Nr rysunku:	Skala:	Nr projektu
14.11.2016 r.	ZDW-ZG-WD/206/2016	2.7.	1 : 500	305

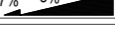

-  Projektowana nawierzchnia drogi wojewódzkiej - nawierzchnia bitumiczna AC11S
-  Projektowana nawierzchnia zjazdów - zawałowany tłuczeń 0-31,5 mm gr. 25 cm
-  Projektowana oś drogi wraz z kilometracją
-  Projektowane spadki poprzeczne
-  Projektowana krawędź drogi bez krawężnika
-  Projektowana krawędź pobocza tłuczniowego/ z frezowiny

	Zamawiający: WOJEWÓDZTWO LUBUSKIE ZARZĄD DRÓG WOJEWÓDZKICH AL. NIEPODLEGŁOŚCI 32, 65-042 ZIELONA GÓRA			
	Jednostka projektowa: AUGMEN CONSULTING GROUP Sp.j. ul. SULECHOWSKA 8, 65-119 ZIELONA GÓRA			
Stadium projektu:		PROJEKT WYKONAWCZY		
Zamierzenie budowlane:		WZMOCNIENIE DROGI WOJEÓDZKIEJ NR 278 RELACJI POMORSKO - SULECHÓW W KM OK. 16+800 - 21+200		
Obiekt budowlany:		DROGA WOJEWÓDZKA NR 278		
Nazwa opracowania:		PROJEKT ZAGOSPODAROWANIA TERENU		
Branża:		DROGOWA		Tom: I.
Tytuł rysunku:		PLANSZA SYTUACYJNA km 20+700 ÷ 21+237		
Stanowisko:	Imię i nazwisko:	Nr uprawnień:	Specjalność:	Podpis:
Projektant:	mgr inż. Mateusz Mokiński	LBS/0012/POOD/10	Projektowanie w specjalności drogowej	
Data:	Nr umowy:	Nr rysunku:	Skala:	Nr projektu
14.11.2016 r.	ZDW-ZG-WD/206/2016	2.8.	1 : 500	305