


SKALA 1:100  
PP 64.00

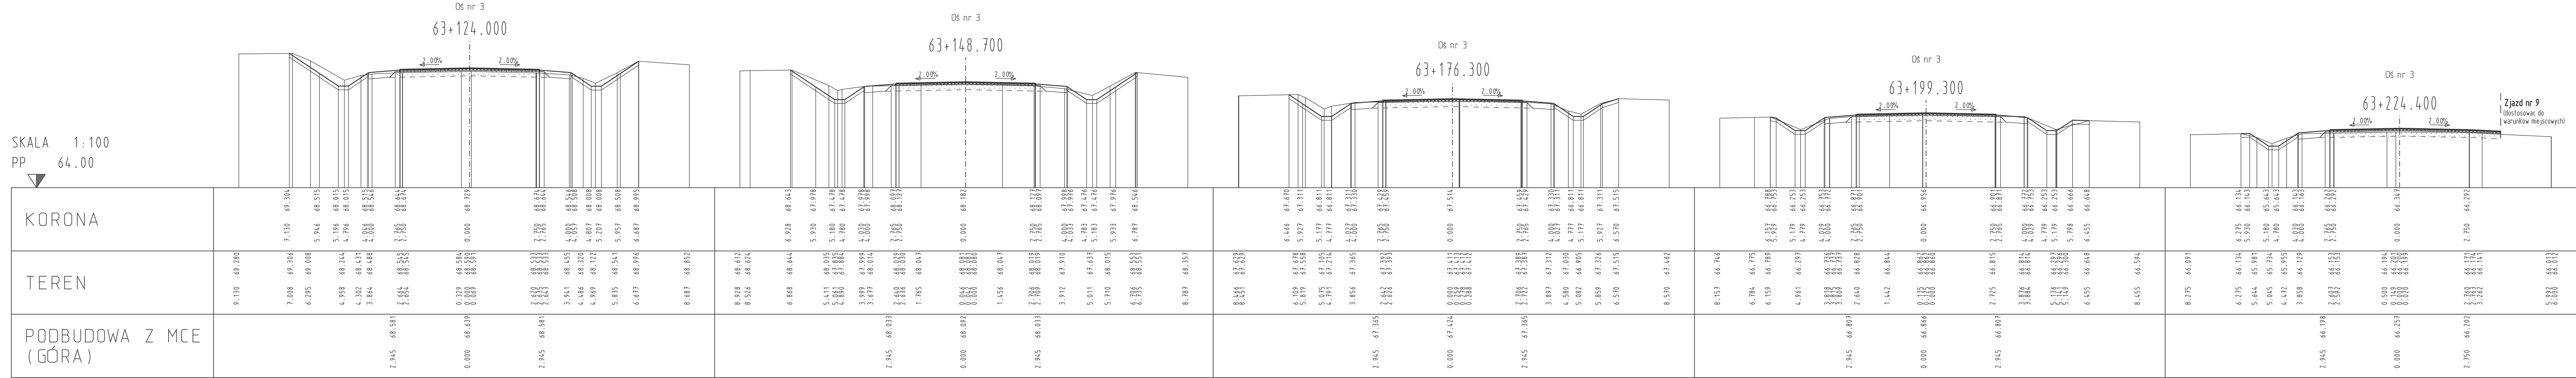

PRZEKROJE  
63+124.000 63+148.700  
63+176.300 63+199.300  
63+224.400

Uwaga: Potożenie sieci uzbrojenia terenu tylko orientacyjne  
Nie wyklucza się istnienia w terenie sieci nie naniesionych na mapie i przekrojach poprzecznych

Oś nr 3

**interprojekt**  
GORZOWSKA INŻYNIERSKA FIRMA KONSULTINGOWA  
Spółka z o.o.

Podmiejska 21a  
66-400 Gorzów Wlkp.

Telefon (95) 720 86 95  
Fax (95) 720 86 96

Inwestor:  
**ZARZĄD DRÓG WOJEWÓDZKICH  
w Zielonej Górze, al. Niepodległości 32**

Obiekt budowlany:  
**Przebudowa drogi wojewódzkiej nr 278  
na odcinku Konotop-Lubogoszcz  
Odcinek III - km. 61+800...66+900**

Przekroje poprzeczne		Skala: 1:100	
Projektant:	mgr inż. Waldemar Cytryna Uprawnienia projektowe w specjalności drogowej nr LUKG/0001/P000/05	19.12.06 data	..... podpis
Rodzaj opracowania:	Branża:	Nr rys.:	Strona:
Projekt wykonawczy	Drogowa	D-5.9	