



SKALA 1:100
PP 58.00

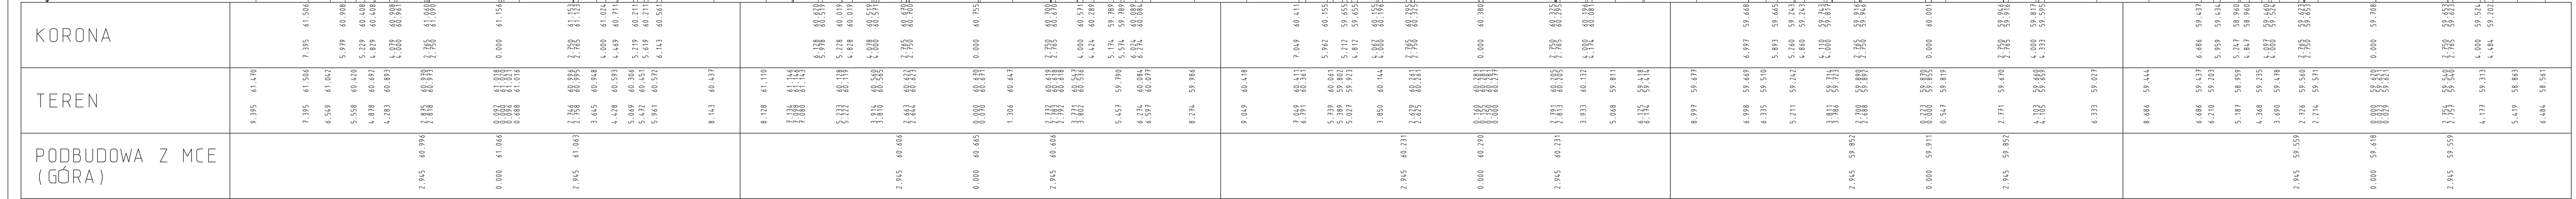

SKALA 1:100
PP 56.00

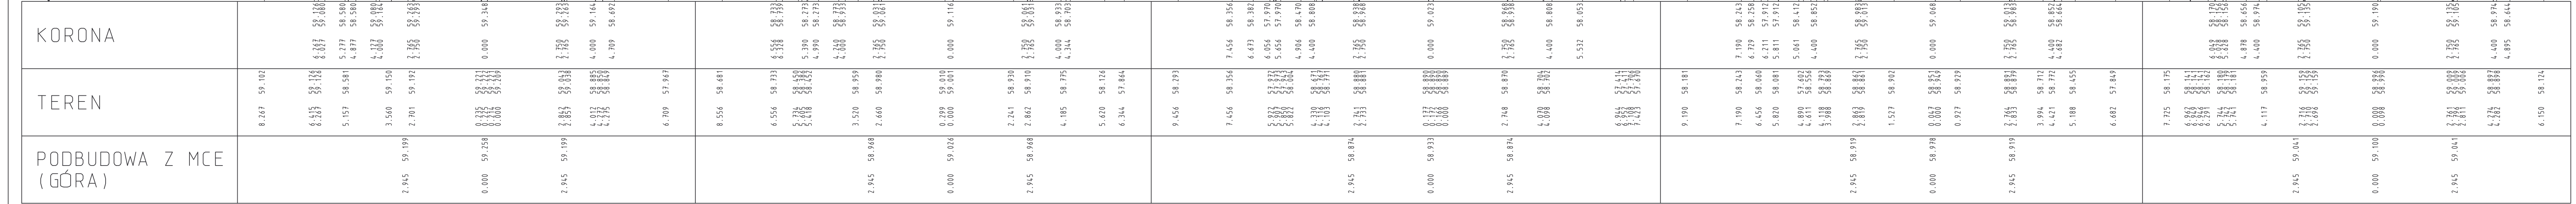

PRZEKROJE

66+318.200	66+344.900
66+369.900	66+395.200
66+414.700	66+440.800
66+467.100	66+493.000
66+519.800	66+544.400

Uwaga: Płożenie sieci uzbrojenia terenu tylko orientacyjne
Nie wyklucza się istnienia w terenie sieci nie naniesionych na mapie i przekrojach poprzecznych

Oś nr 3



Podmiejska 21a 66-400 Gorzów Wlkp. Telefon (95) 720 86 95 Fax (95) 720 86 96

Investor:
**ZARZĄD DRÓG WOJEWÓDZKICH
w Zielonej Górze, al. Niepodległości 32**

Obiekt budowlany:
**Przebudowa drogi wojewódzkiej nr 278
na odcinku Konołtop-Lubogoszcz
Odcinek III - km. 61+800...66+900**

Przekroje poprzeczne

Skala: 1:100

Projektant: mgr inż. Waldemar Cytryna
Uprawnienia projektowe w specjalności
drogowej nr LUKG/0001/P00D/05

19.12.06

podpis

Rodzaj opracowania:
Projekt wykonawczy

Branża:
Drogowa

Nr rys.:
D-5.23

Strona: