



SKALA 1:100
PP 59.00

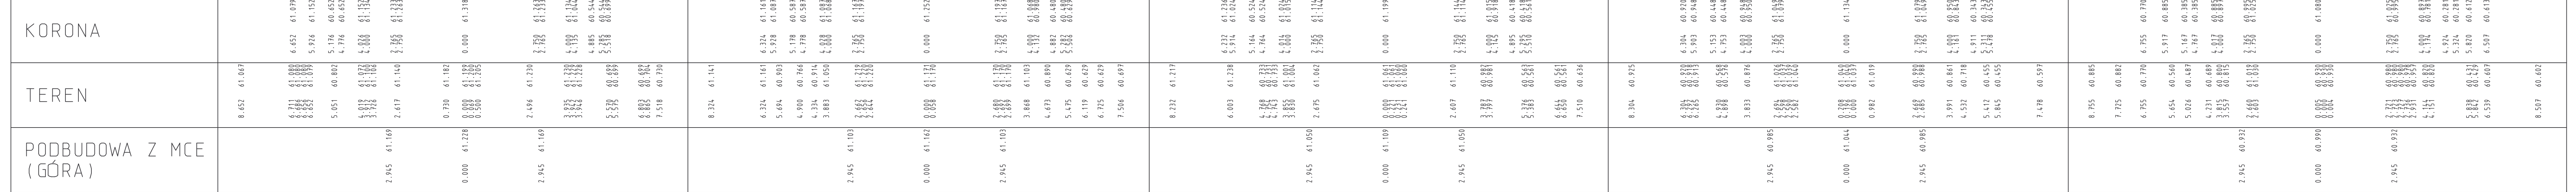

SKALA 1:100
PP 58.00

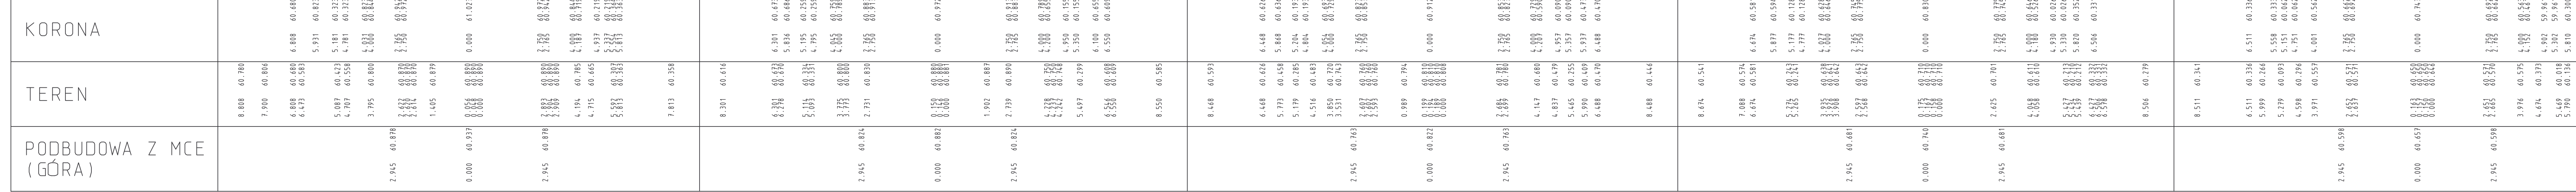

PRZEKROJE

| | |
|------------|------------|
| 64+450.000 | 64+474.600 |
| 64+498.400 | 64+527.000 |
| 64+550.900 | 64+574.500 |
| 64+598.900 | 64+623.800 |
| 64+648.500 | 64+673.300 |

Uwaga: Północie sieci uzbrojenia terenu tylko orientacyjne
Nie wyklucza się istnienia w terenie sieci nie naniesionych na mapie i przekrojach poprzecznych

Podmiejska 21a
66-400 Gorzów Wlkp.

Telefon (95) 720 86 95
Fax (95) 720 86 96

Investor:
**ZARZĄD DRÓG WOJEWÓDZKICH
w Zielonej Górze, al. Niepodległości 32**

Obiekt budowlany:
**Przebudowa drogi wojewódzkiej nr 278
na odcinku Konotop-Lubogoszcz
Odcinek III - km. 61+800...66+900**

| Przekroje poprzeczne | | Skala: 1:100 | |
|----------------------|---|------------------|-----------------|
| Projektant: | mgr inż. Waldemar Cytryna Uprawnienia projektowe w specjalności drogowej nr LUKG/0001/POOD/05 | 19.12.06 data | podpis |
| Rodzaj opracowania: | Projekt wykonawczy | Branża: | Drogowa |
| Nr rys.: | D-5.15 | Strona: | |