



SKALA 1:100
PP 59.00

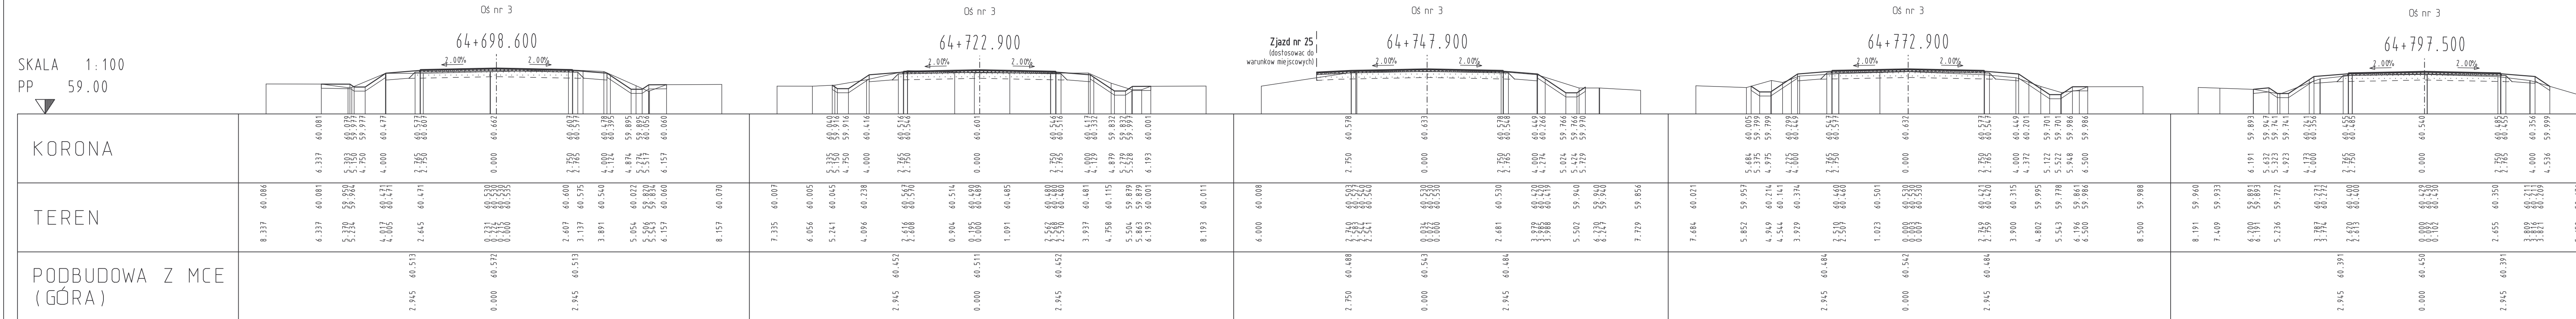

SKALA 1:100
PP 58.00

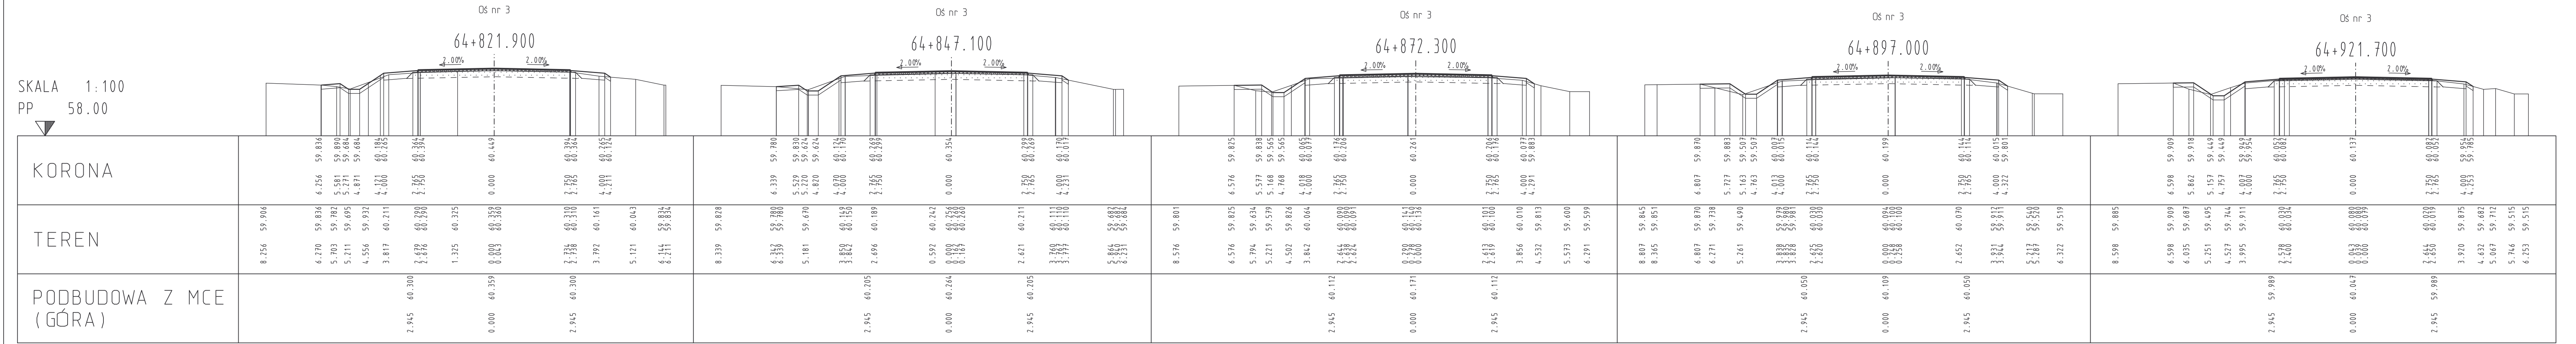

PRZEKROJE

64+698.600	64+722.900
64+747.900	64+772.900
64+797.500	64+821.900
64+847.100	64+872.300
64+897.000	64+921.700

Uwaga: Położenie sieci uzbrojenia terenu tylko orientacyjne
Nie wyklucza się istnienia w terenie sieci nie naniesionych na mapie i przekrojach poprzecznych

Oś nr 3

interprojekt
GORZOWSKA INŻYNIERSKA FIRMA KONSULTINGOWA
Spółka z o.o.

Podmiejska 21a
66-400 Gorzów Wlkp.

Telefon (95) 720 86 95
Fax (95) 720 86 96

Inwestor:
**ZARZĄD DRÓG WOJEWÓDZKICH
w Zielonej Górze, al. Niepodległości 32**

Obiekt budowlany:
**Przebudowa drogi wojewódzkiej nr 278
na odcinku Konotop-Lubogoszcz
Odcinek III – km. 61+800...66+900**

Przekroje poprzeczne		Skala: 1:100	
Projektant:	mgr inż. Waldemar Cytryna Uprawnienia projektowe w specjalności drogowej nr LUKG/0001/P00D/05	19.12.06 data podpis
Rodzaj opracowania:	Branża:	Nr rys.:	Strona:
Projekt wykonawczy	Drogowa	D-5.16	