



SKALA 1:100
PP 61.00

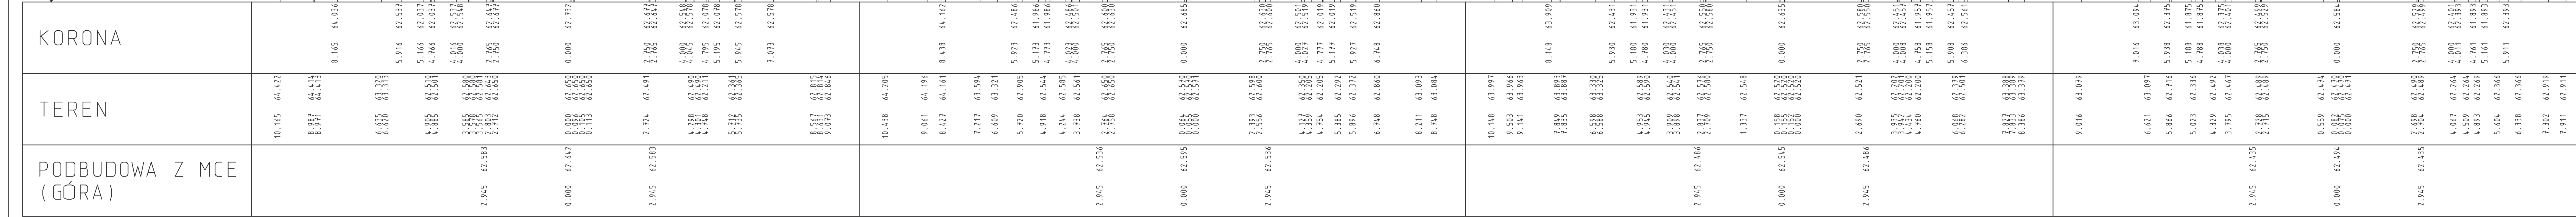

SKALA 1:100
PP 60.00

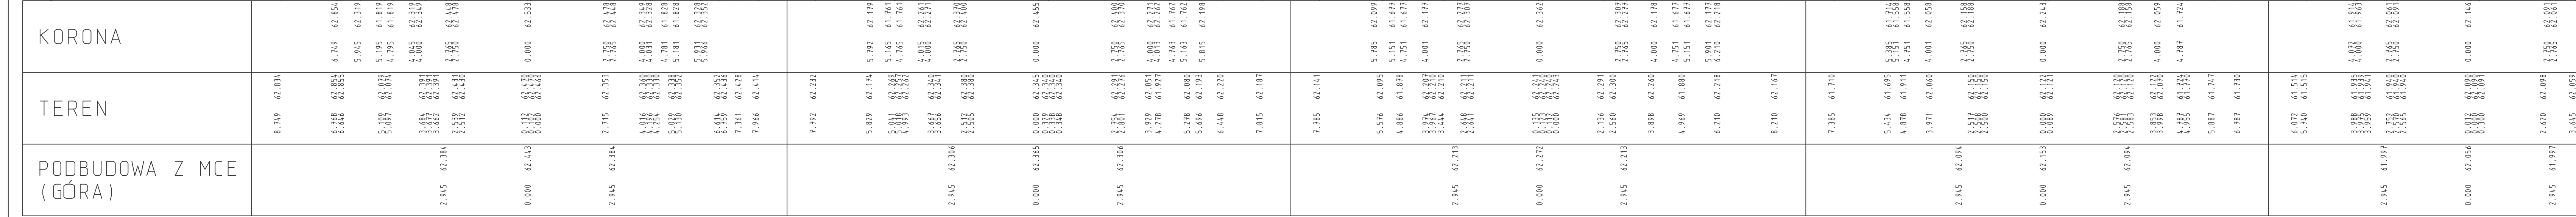

PRZEKROJE

63+949.600	63+973.000
63+997.900	64+023.200
64+049.100	64+075.400
64+098.700	64+128.400
64+152.500	

Uwaga: Położenie sieci uzbrojenia terenu tylko orientacyjne
Nie wyklucza się istnienia w terenie sieci nie naniesionych na mapie i przekrojach poprzecznych



Inwestor:
**ZARZĄD DRÓG WOJEWÓDZKICH
w Zielonej Górze, al. Niepodległości 32**

Obiekt budowlany:
**Przebudowa drogi wojewódzkiej nr 278
na odcinku Konotop-Lubogoszcz
Odcinek III - km. 61+800...66+900**

Przekroje poprzeczne

Projektant:	mgr inż. Waldemar Cytryna Uprawnienia projektowe w specjalności drogowej nr LUKG/0001/P000/05	19.12.06 data podpis
Rodzaj opracowania:	Branża:	Nr rys.:	Strona:
Projekt wykonawczy	Drogowa	D-5.13	