



SKALA 1:100  
PP 68.00

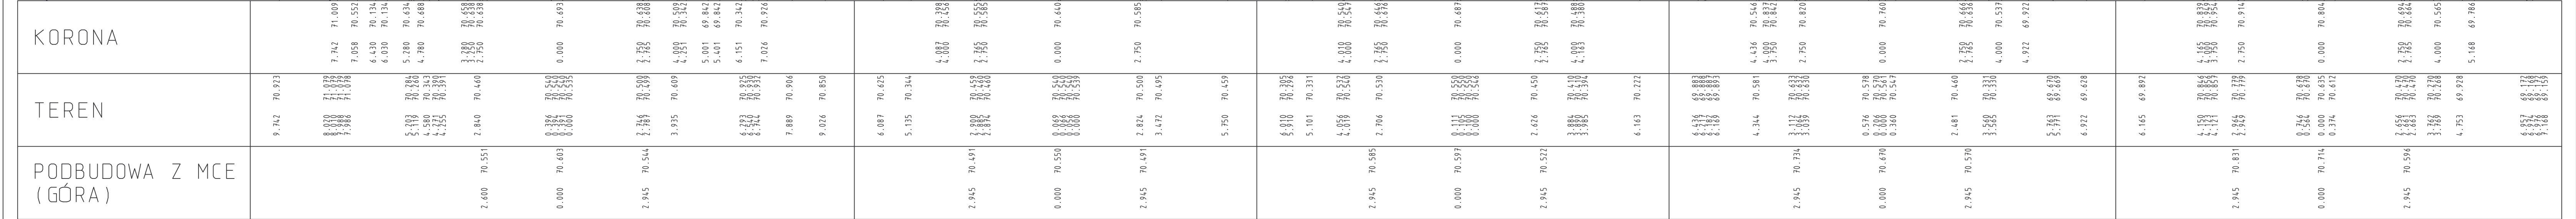

SKALA 1:100  
PP 68.00

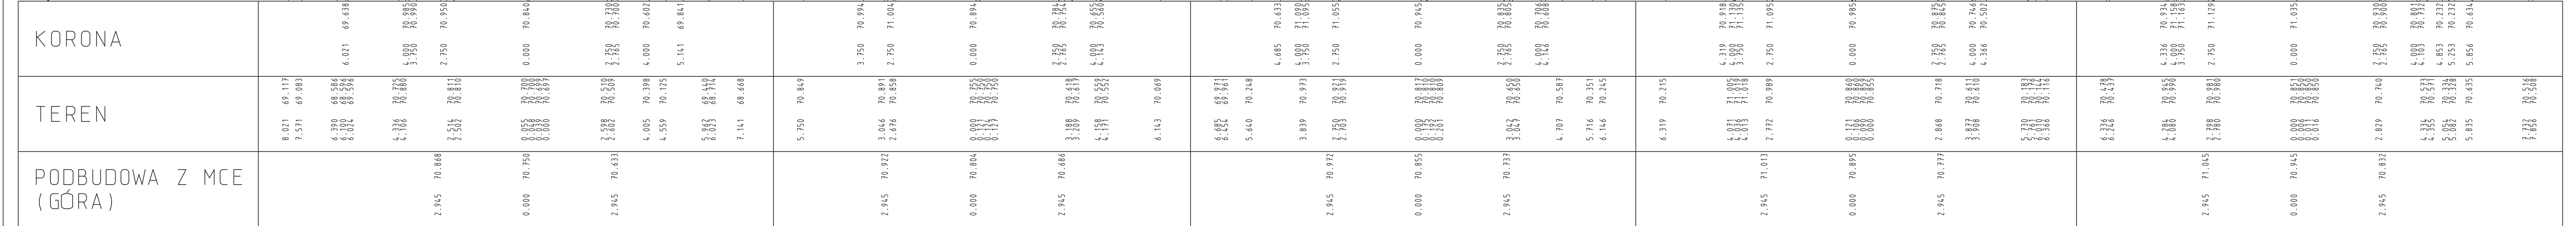

PRZEKROJE	
62+601.300	62+628.100
62+648.700	62+673.700
62+698.800	62+719.700
62+741.900	62+762.900
62+779.700	62+800.100

Uwaga: Położenie sieci uzbrojenia terenu tylko orientacyjne  
Nie wyklucza się istnienia w terenie sieci nie naniesionych  
na mapie i przekrojach poprzecznych

**interprojekt**  
GORZOWSKA INŻYNIERSKA FIRMA KONSULTINGOWA  
Spółka z o.o.

Podmiejska 21a  
66-400 Gorzów Wlkp.

Telefon (95) 720 86 95  
Fax (95) 720 86 96

Investor:

**ZARZĄD DRÓG WOJEWÓDZKICH  
w Zielonej Górze, al. Niepodległości 32**

Obiekt budowlany:

**Przebudowa drogi wojewódzkiej nr 278  
na odcinku Konotop-Lubogószcz  
Odcinek III - km. 61+800...66+900**

Przekroje poprzeczne		Skala: 1:100	
Projektant:	mgr inż. Waldemar Cytryna Uprawnienia projektowe w specjalności drogowej nr LUKG/0001/P000/05	19.12.06 <i>data</i>	..... <i>podpis</i>
Rodzaj opracowania:	Branża:	Nr rys.:	Strona:
Projekt wykonawczy	Drogowa	D-5.6	

