



SKALA 1:100  
PP 66.00

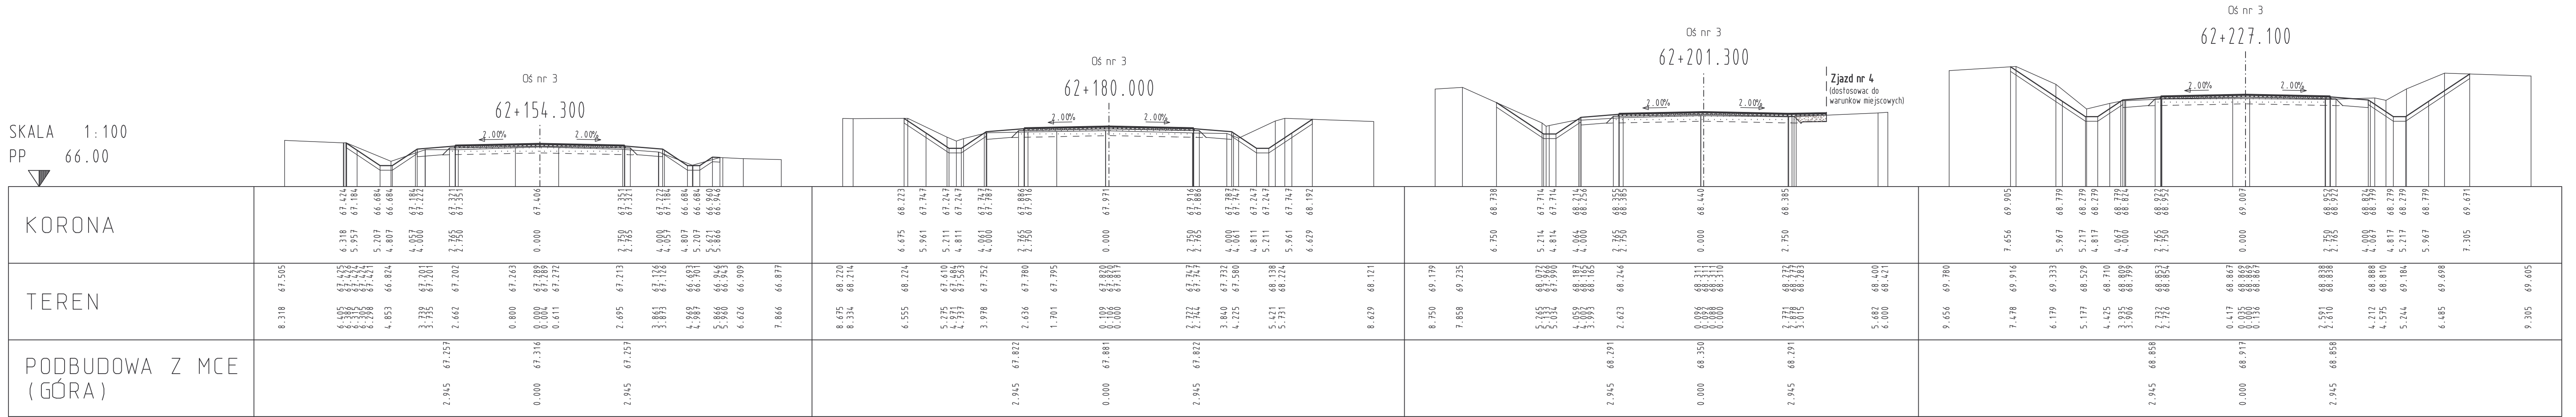

SKALA 1:100  
PP 68.00

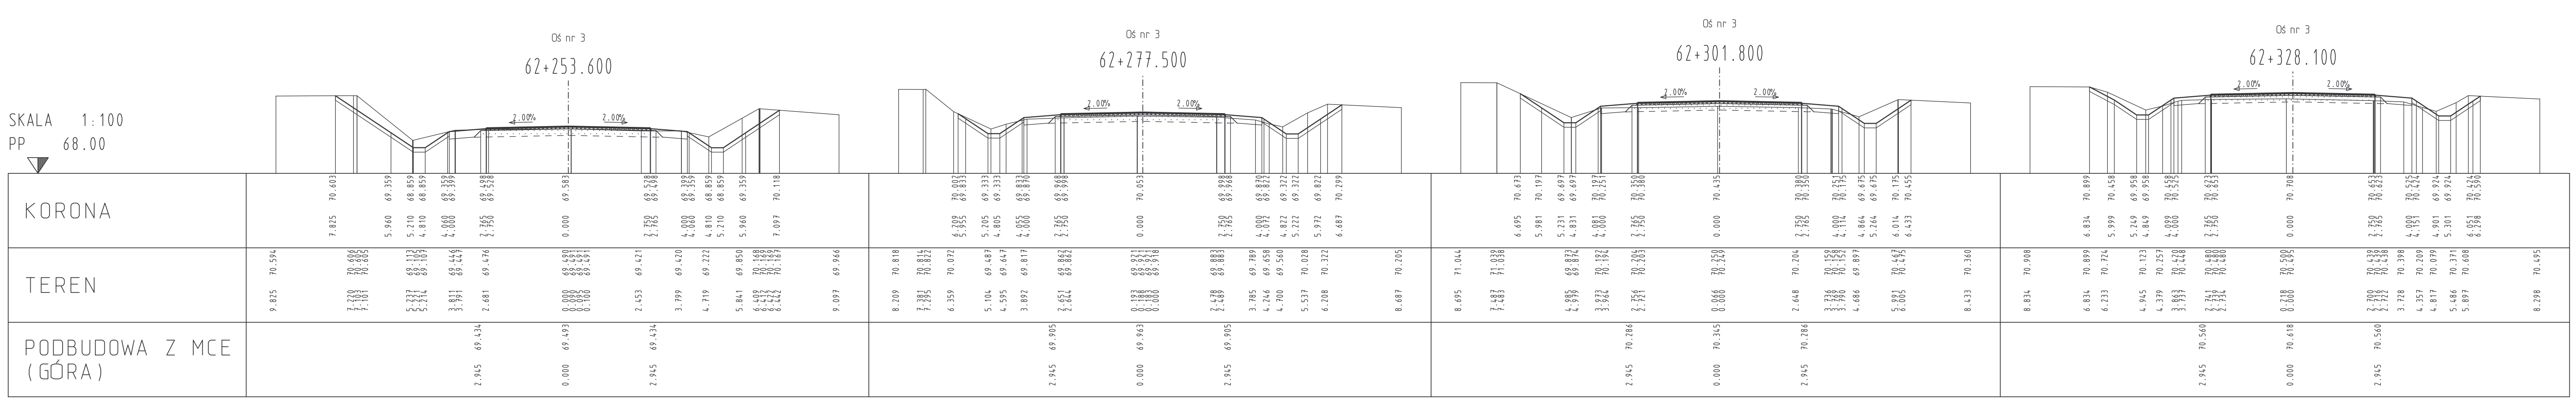

## PRZEKROJE

62+154.300 62+180.000  
62+201.300 62+227.100  
62+253.600 62+277.500  
62+301.800 62+328.100

Uwaga: Położenie sieci uzbrojenia terenu tylko orientacyjne  
Nie wyklucza się istnienia w terenie sieci nie naniesionych  
na mapie i przekrojach poprzecznych

Oś nr 3

**interprojekt**  
GORZOWSKA INŻYNIERSKA FIRMA KONSULTINGOWA  
Spółka z o.o.

Podmiejska 21a  
66-400 Gorzów Wlkp.

Telefon (95) 720 86 95  
Fax (95) 720 86 96

Inwestor:

**ZARZĄD DRÓG WOJEWÓDZKICH  
w Zielonej Górze, al. Niepodległości 32**

Obiekt budowlany:

**Przebudowa drogi wojewódzkiej nr 278  
na odcinku Konołop-Lubogoszcz  
Odcinek III - km. 61+800...66+900**

**Przekroje poprzeczne**

Skala: 1:100

Projektant:

mgr inż. Waldemar Cytryna  
Uprawnienia projektowe w specjalności  
drogowej nr LUKG/0001/P000/05

19.12.06

.....  
podpis

Rodzaj opracowania:

Projekt wykonawczy

Branża:

Drogowa

Nr rys.:

D-5.4

Strona: