



SKALA 1:100
PP 62.00

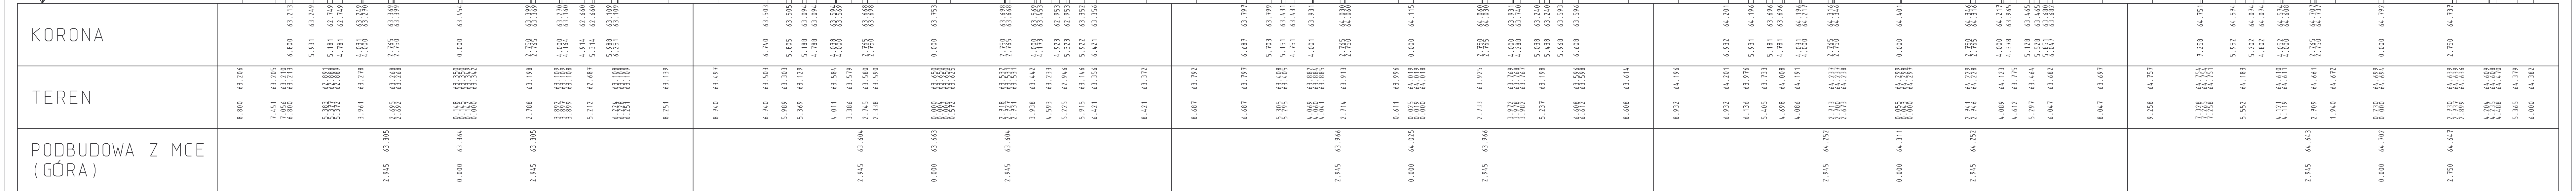

SKALA 1:100
PP 63.00

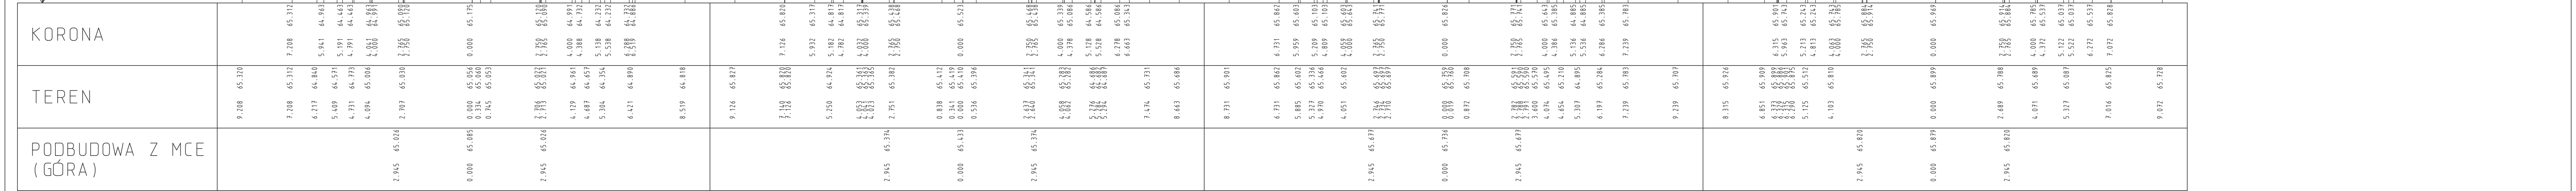

PRZEKROJE	
65+745.400	65+771.000
65+796.000	65+815.700
65+842.700	65+870.500
65+895.800	65+921.500
65+944.800	

Uwaga: Położenie sieci uzbrojenia terenu tylko orientacyjne
Nie wyklucza się istnienia w terenie sieci nie naniesionych na mapie i przekrojach poprzecznych

intelprojekt
GORZOWSKA INŻYNIERSKA FIRMA KONSULTINGOWA
Spółka z o.o.

Podmiejska 21a
66-400 Gorzów Wlkp.
Telefon (95) 720 86 95
Fax (95) 720 86 96

Investor:
**ZARZĄD DRÓG WOJEWÓDZKICH
w Zielonej Górze, al. Niepodległości 32**

Obiekt budowlany:
**Przebudowa drogi wojewódzkiej nr 278
na odcinku Konołtop-Lubogoszcz
Odcinek III - km. 61+800...66+900**

Przekroje poprzeczne		Skala: 1:100	
Projektant:	mgr inż. Waldemar Cytryna Uprawnienia projektowe w specjalności drogowej nr LUKG/0001/POOD/05	19.12.06 data podpis
Rodzaj opracowania:	Projekt wykonawczy	Branża: Drogowa	Nr rys.: D-5.20
Strona:		Strona:	