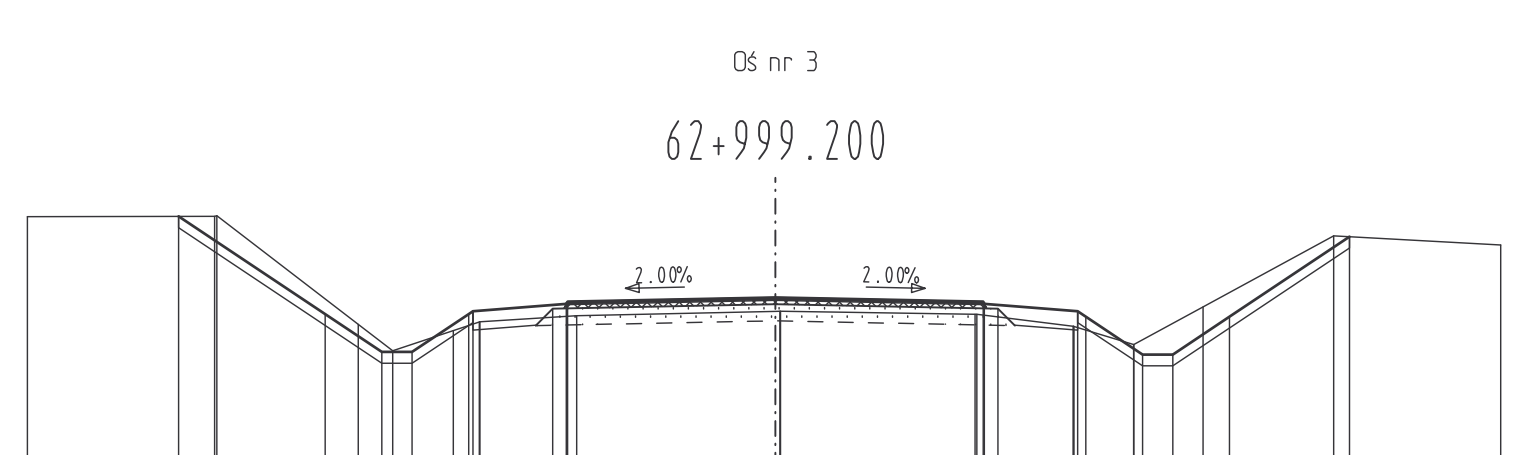
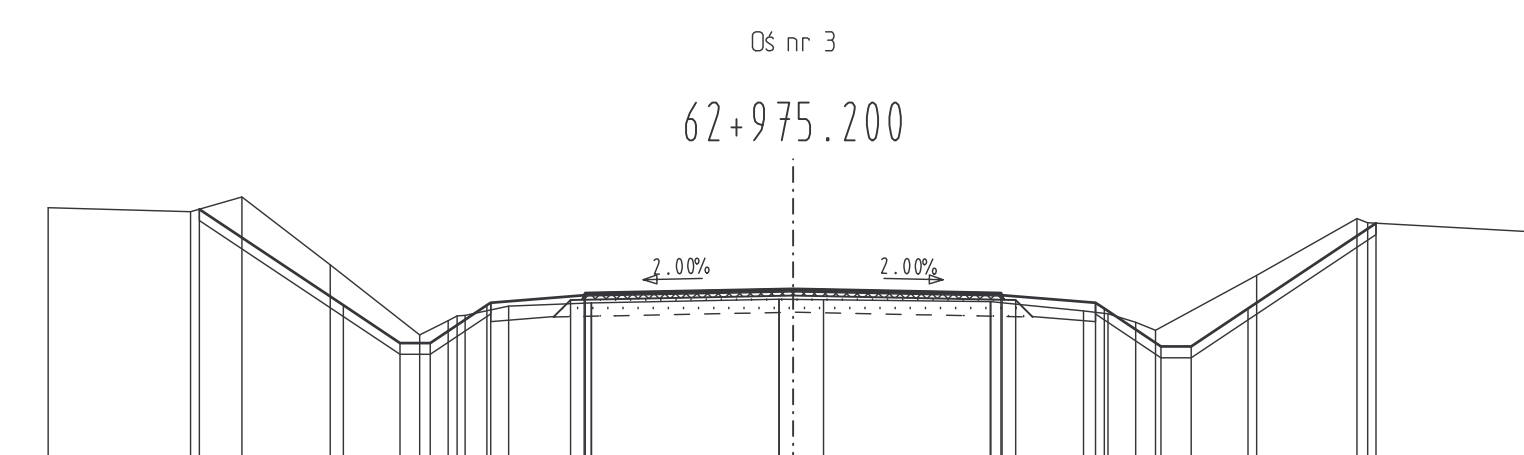
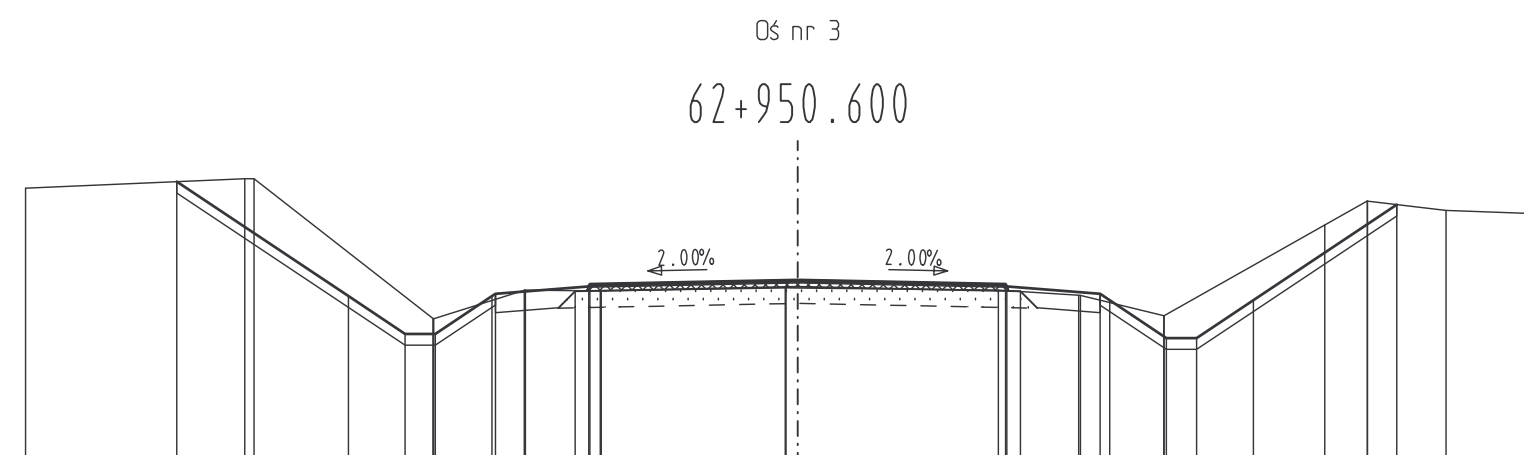
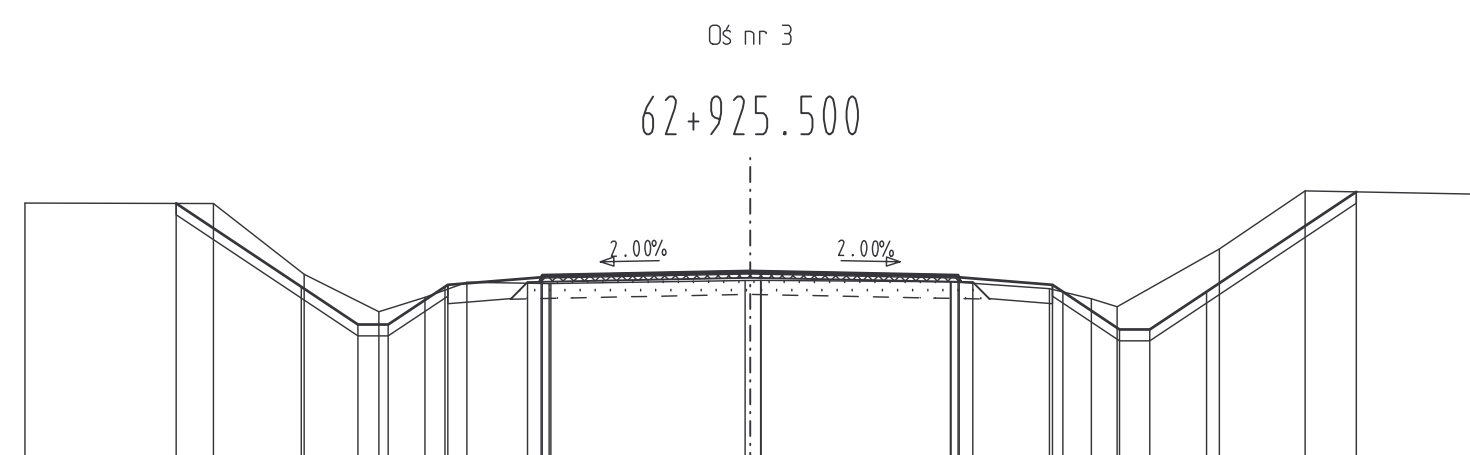
[illegible]

PODBUDOWA Z MCE (GÓRA)	TEREN	KORONA
2.945 70.455	9.593 71.503 7.100 71.497 5.901 70.560 4.913 70.064 4.303 70.256 3.748 70.453	7.593 71.498 5.939 70.395 5.189 69.895 4.789 69.895 4.038 70.395 4.000 70.420 2.765 70.518 2.760 70.518
0.000 70.514	0.068 70.478 0.000 70.478 0.118 70.480 0.118 70.480	0.000 70.604
2.945 70.455	2.619 70.461 2.659 70.460 3.958 70.370 4.512 70.235 4.854 70.130 6.206 70.894 7.341 71.662 10.018 71.612	2.750 70.518 2.750 70.518 4.000 70.420 4.137 70.329 4.887 69.829 5.287 69.827 6.037 70.329 8.018 71.650
0.000 70.395	0.165 70.380 0.165 70.380 0.000 70.399	0.000 70.485
2.945 70.336	2.653 70.351 3.716 70.282 4.940 69.758 4.562 69.946 4.446 70.011 3.764 70.139 2.614 70.340 2.559 70.341	2.750 70.430 2.750 70.430 4.000 70.301 4.129 70.217 4.877 69.717 5.277 69.717 6.027 70.217 7.925 71.482
0.000 70.441	9.855 71.441 7.970 71.387 7.292 71.582 6.124 70.684 4.940 69.758 4.165 69.826 4.533 69.819 4.394 69.819 3.912 69.930 3.911 69.931 6.132 70.546	8.215 71.785 5.945 70.272 5.195 69.772 4.795 69.772 4.005 70.367 4.000 70.367 2.765 70.498 2.765 70.498 4.000 70.181 4.000 70.181 6.017 70.106 0.000 70.368
0.000 70.278	0.187 70.230 0.187 70.230 0.000 70.244	0.000 70.368
2.945 70.219	2.608 70.198 2.618 70.198 3.841 70.075 4.165 70.037 4.533 69.826 4.394 69.819 3.912 69.930 3.911 69.931 6.132 70.546	2.750 70.313 2.750 70.283 4.000 70.181 4.119 70.108 4.867 69.606 5.267 69.606 6.017 70.106 2.765 70.498 2.765 70.498
0.000 70.164	0.000 70.069 0.000 70.069 0.069 70.070	0.000 70.254
2.945 70.105	9.896 71.322 7.119 71.337 7.389 71.336 5.518 69.897 5.063 69.549 4.260 69.815 3.912 69.930 3.911 69.931 2.628 70.012	7.896 71.326 5.956 70.033 5.206 69.533 4.806 69.533 4.056 70.033 4.000 70.033 2.765 70.168 2.765 70.168
0.000 70.069	9.896 71.322 7.119 71.337 7.389 71.336 5.518 69.897 5.063 69.549 4.260 69.815 3.912 69.930 3.911 69.931 2.628 70.012	7.896 71.326 5.956 70.033 5.206 69.533 4.806 69.533 4.056 70.033 4.000 70.033 2.765 70.168 2.765 70.168
PRZEKROJE

$62 + 825 = 200$	$62 + 850 = 000$
$62 + 875 = 600$	$62 + 899 = 600$
$62 + 925 = 500$	$62 + 950 = 600$
$62 + 975 = 200$	$62 + 999 = 200$

Uwaga: Potożenie sieci uzbrojenia terenu tylko orientacyjne
Nie wyklucza się istnienia w terenie sieci nie naniesionych
na mapie i przekrojach poprzecznych

05 nr 3



Podmiejska 21a
66-400 Gorzów Wlkp.

Investor:

ZARZĄD DRÓG WOJEWÓDZKICH
w Zielonej Górze, al. Niepodległości 32

Obiekt budowlany:

Przebudowa drogi wojewódzkiej nr 278
na odcinku Konołtop-Lubogoszcz
Odcinek III - km. 61+800...66+900

Przekroje poprzeczne | Skala: 1:100

Projektant: mgr inż. Waldemar Cytryna
 Uprawnienia projektowe w specjalności
 drogowej nr LUKG/0001/P00D/05

Rodzaj opracowania:	Branża:	Nr rys.:	Stron
Projekt wykonawczy	Drogowa	D-5.7	