




szczegół "A" skala 1:10

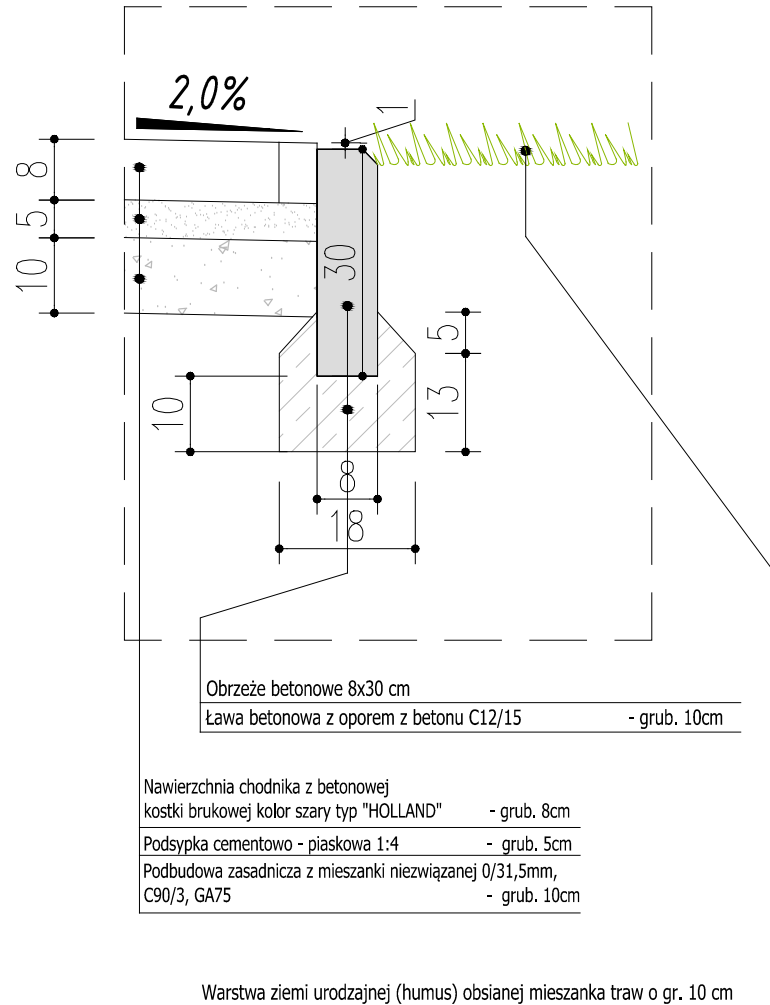


szczegół "B" skala 1:10

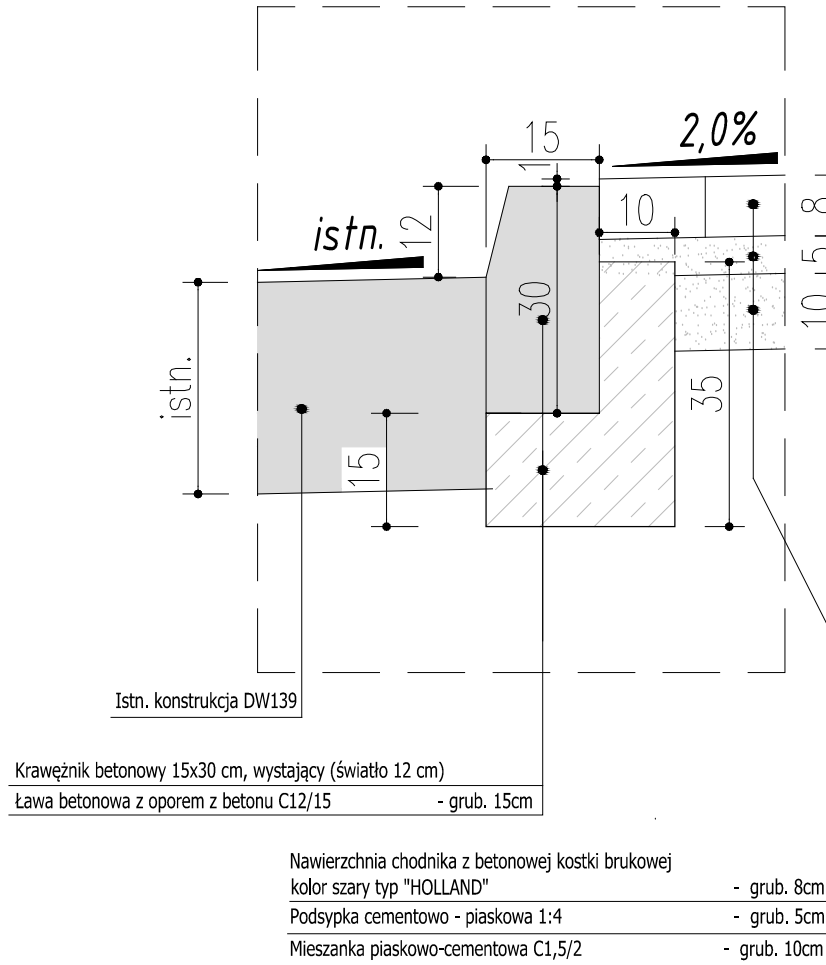


szczegół "C" skala 1:10

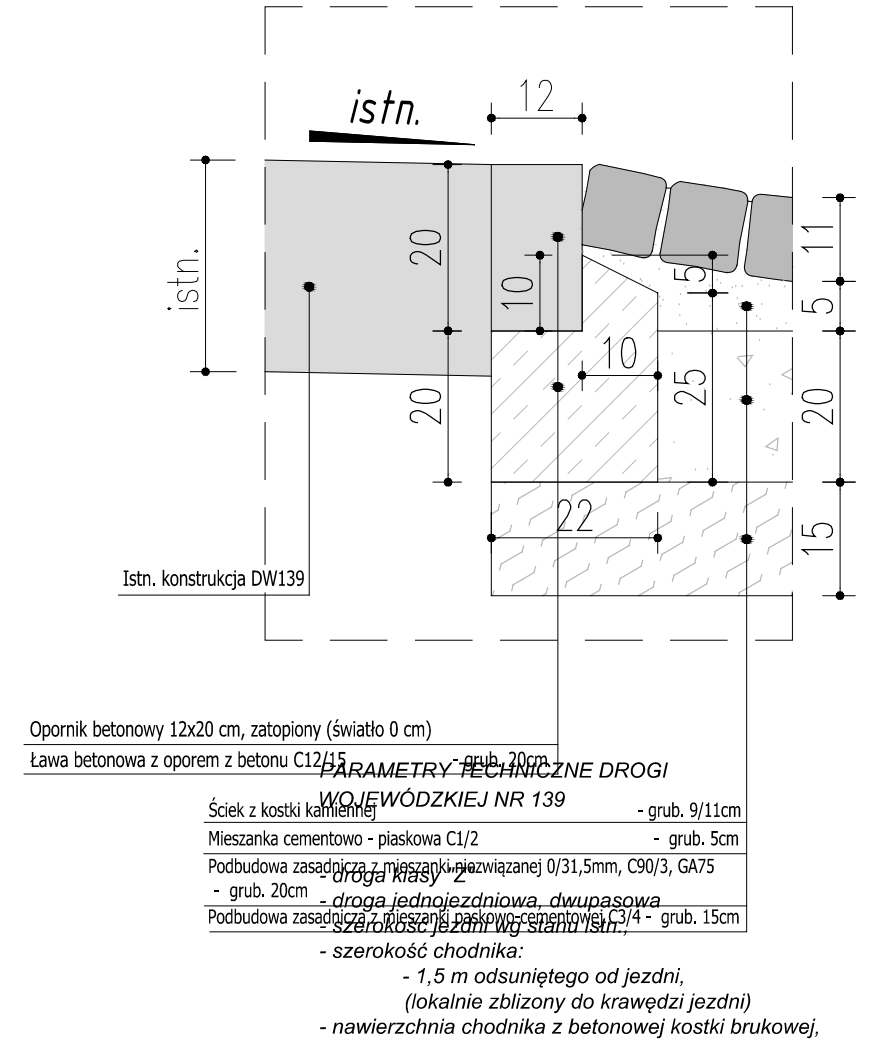

szczegół "D" skala 1:10

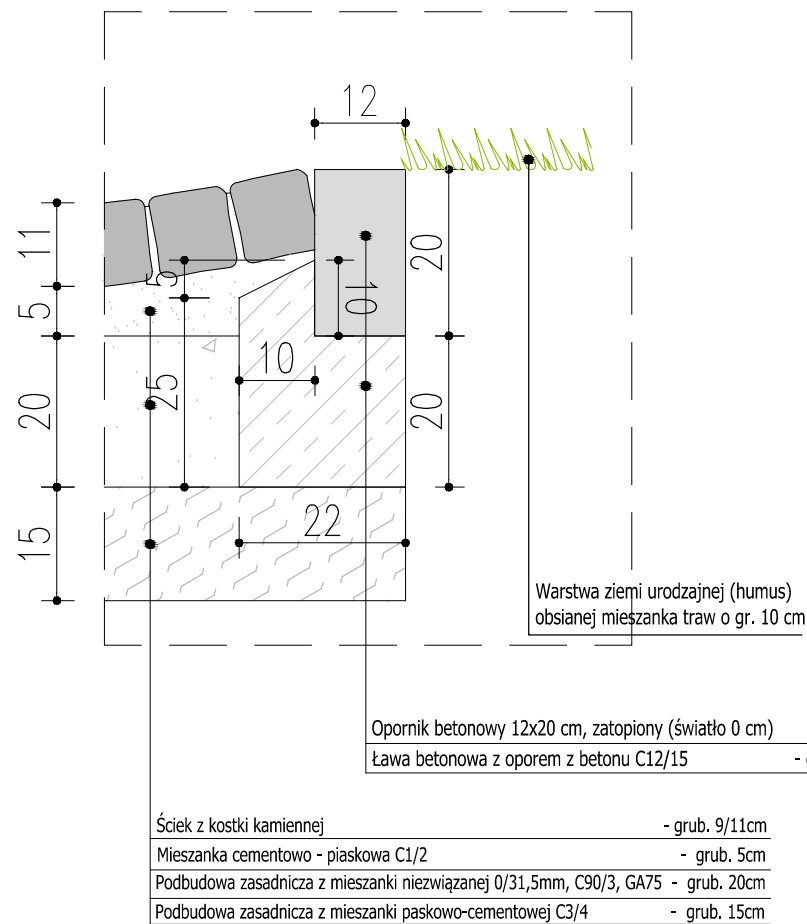

szczegół "E" skala 1:10

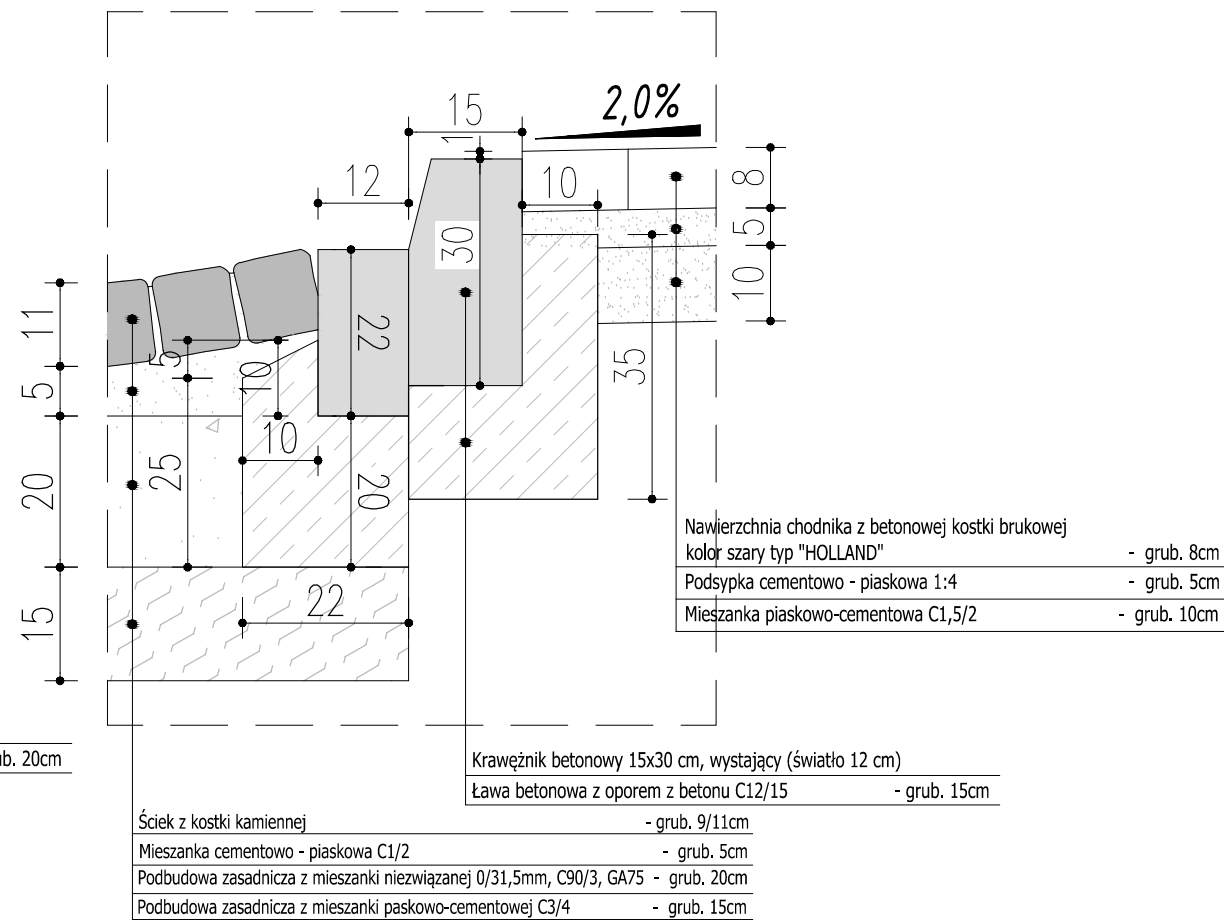

BIURO DROGOWE "TRASA" mgr inż. Wojciech Przyłucki		69-110 Rzepin, ul. Konwaliowa 1 kom. 692481085 NIP 926-146-46-02 REGON 211264483		
PROJEKT:	„PRZEBUDOWA DROGI WOJEWÓDZKIEJ NR 139 W ZAKRESIE BUDOWY CHODNIKA W m. KOWALÓW” (UL. RADOWSKA)			
RYSUNEK:	SZCZEGÓŁY KONSTRUKCYJNE SKALA 1:10			
BRANŻA:	DROGOWA	uprawnienia:	data i podpis:	nr rys.
PROJEKTANT branży drogowej:	mgr inż. Wojciech Przyłucki	upr. proj. nr LBS/0019/POOD/07 w spec. drogowej	08.2017	4
DATA: SIERPIEŃ 2017				