


Przekrój normalny przykładowy

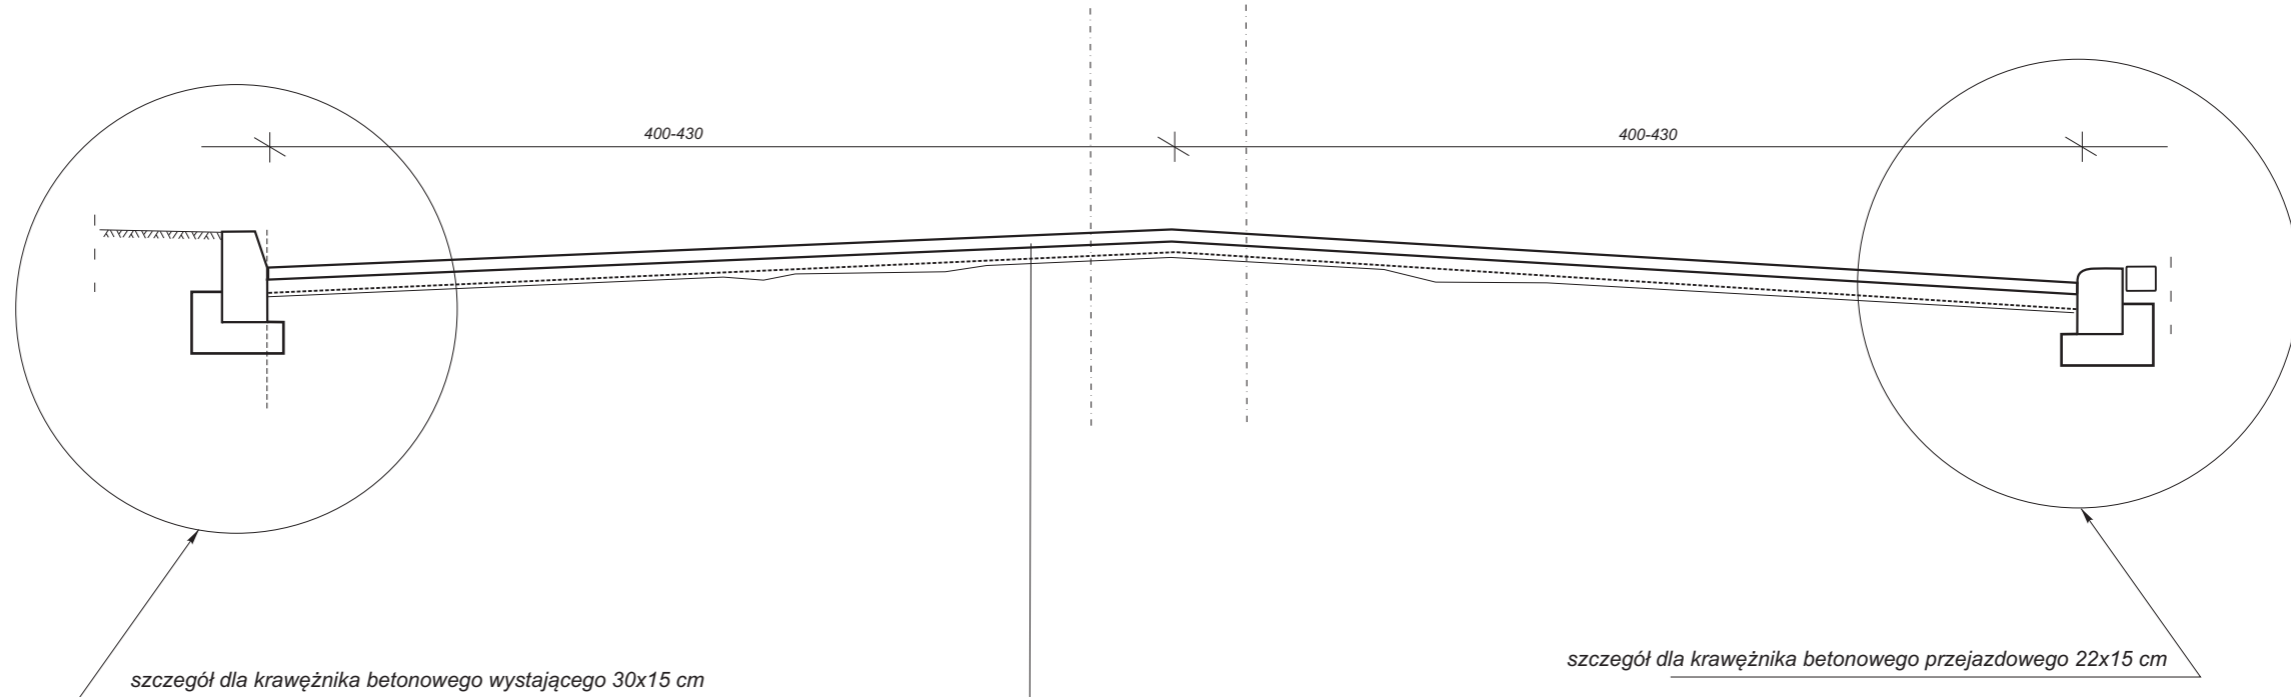

szczegół dla krawężnika betonowego wystającego 30x15 cm

szczegół dla krawężnika betonowego przejazdowego 22x15 cm

Warstwa ścieralna z AC11S gr. 4 cm
 Warstwa wyrównawcza betonu asfaltowego AC 16W,
 Geosiatka szklano - węglowa o Rn 120/200 Kn/m,
 Warstwa wyrównawcza betonu asfaltowego AC 16W,
 Istniejąca nawierzchni z płyt betonowych (TRYLINKA)

JEDNOSTKA PROJEKTOWA: ZARZĄD DRÓG WOJEWÓDZKICH W ZIELONEJ GÓRZE REJON DRÓG WOJEWÓDZKICH W KŁODAWIE ULICA OWOCOWA 2, 66-415 KŁODAWA	
OBIEKT: Droga Wojewódzka nr 159	
TEMAT: Remont drogi wojewódzkiej nr 159 w ramach zadania: Przebudowa drogi polegająca na odnowie dywanikowej drogi wojewódzkiej nr 159 na odcinku od km 13+607 do km 13+777 w m.. Skwierzyna ulica Mostowa	
ADRES: działka ewid. nr: 71; – obręb 2 ewidencyjny Skwierzyna, działka ewid. nr: 404/14; – obręb 1 ewidencyjny Skwierzyna	
BRANŻA: DROGOWA	FAZA: PROJEKT BUDOWLANY
OPRACOWAŁ: Artur Pacześny	INWESTOR: Zarząd Dróg Wojewódzkich Aleja Niepodległości 32 65-042 Zielona Góra
TYTUŁ RYSUNKU: PRZEKRÓJ NORMALNY JEZDNIA	
SKALA: 1:25	NR RYSUNKU: D3
DATA: 01.2018r.	