



UMOCNIENIA ROWÓW

SKALA 1 : 20

Darninowanie

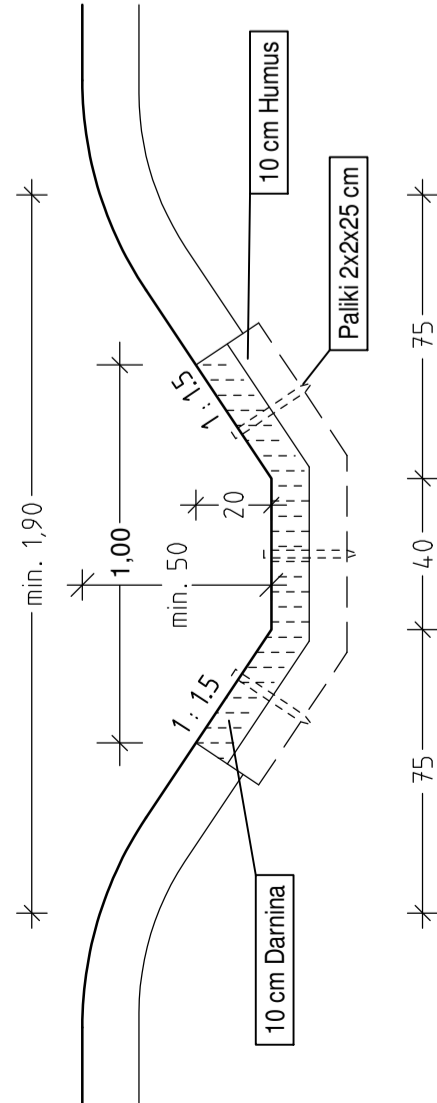


Brukowanie

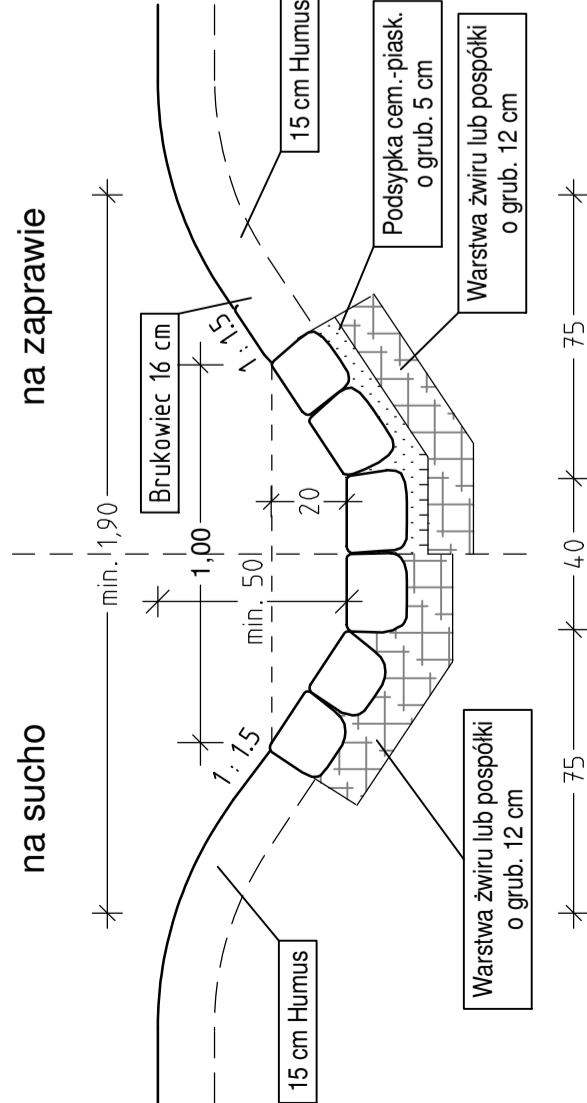


ELEMENTY ULIC

SKALA 1 : 20


Szczegół wbudowania krawężnika betonowego najazdowego 15x22

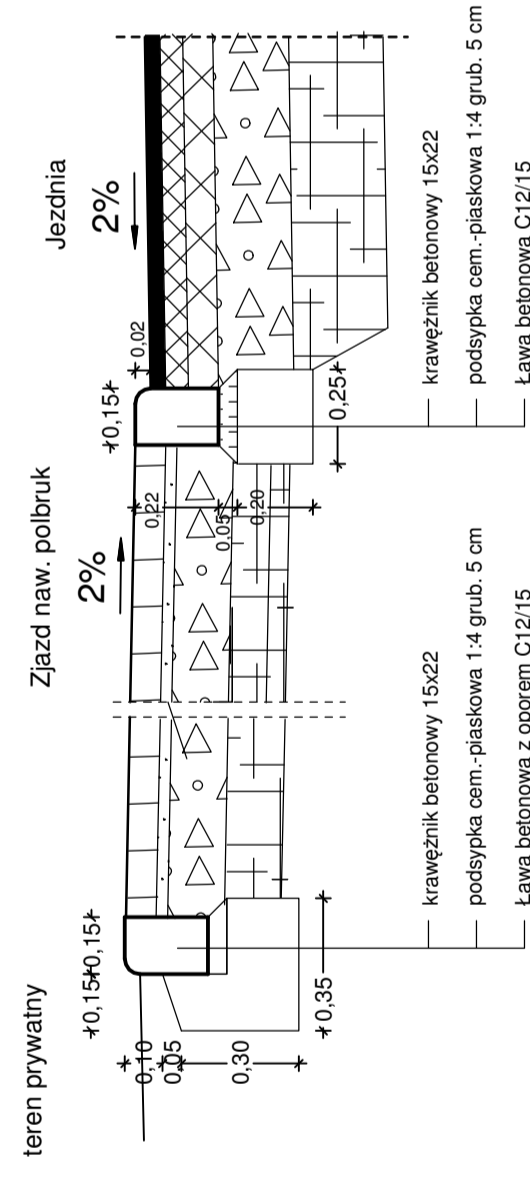


Szczegół wbudowania krawężnika betonowego najazdowego 20x22

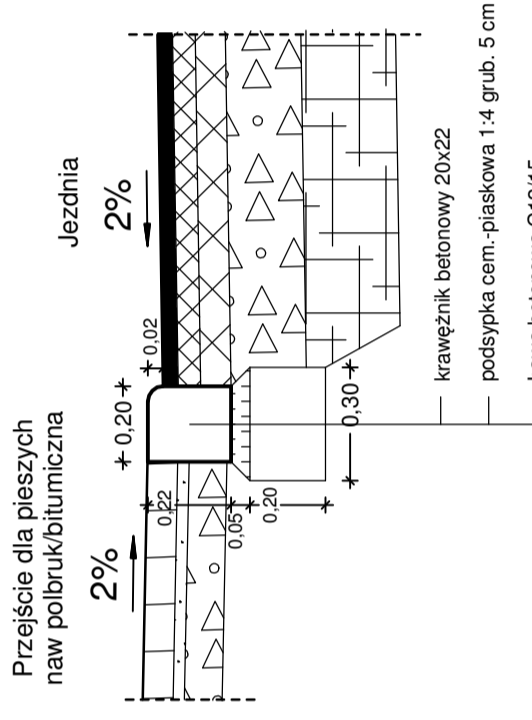

Szczegół wbudowania obrzeża betonowego 8x30

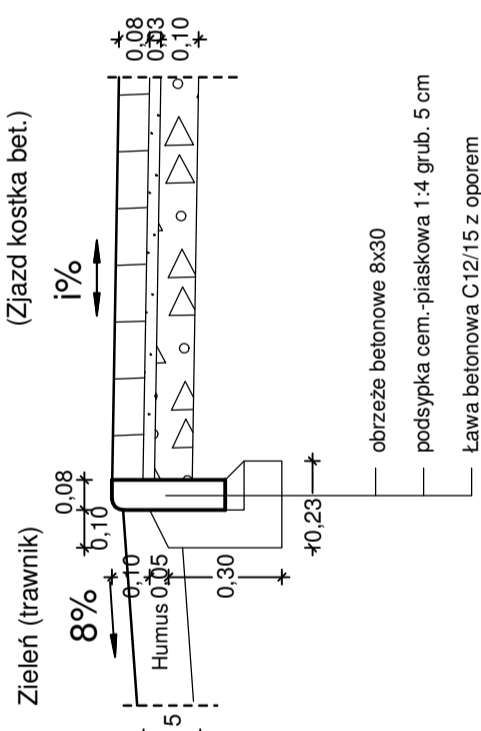

Szczegół wbudowania krawężnika przy zatoce

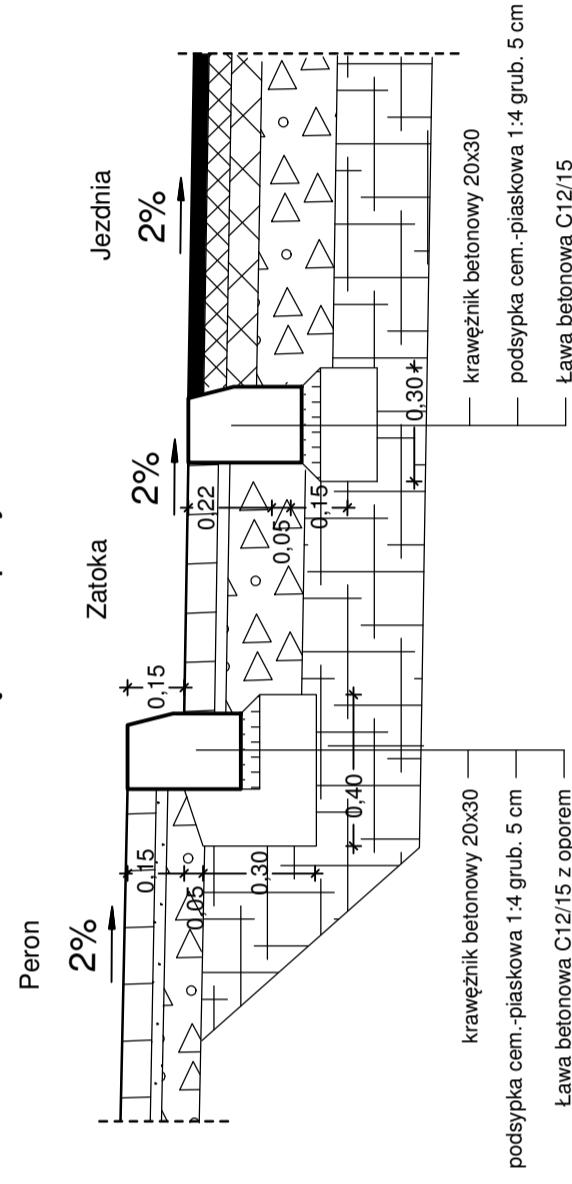

LEGENDA



GORZOWSKA INŻYNIERSKA FIRMA KONSULTINGOWA

Spółka z o.o.

Podmiejska 21a
66-400 Gorzów Wlkp.

Telefon (95) 720 86 95

Fax (95) 720 86 96

Inwestor:

WOJEWÓDZTWO LUBUSKIE
ZARZĄD DRÓG WOJEWÓDZKICH
65-042 ZIELONA GÓRA
AL. NIEPODLEGŁOŚCI 32

Obiekt budowlany:

DROGA WOJEWÓDZKA NR 160
KM 70+615,00 - KM 80+900,00

RYSUNEK - SZCZEGÓŁY KONSTRUKCYJNE

Skala: 1 : 20

Projektant:

mgr inż. Andrzej Cegiełnik
Uprawnienia budowlane do projektowania bez ograniczeń
w specjalności konstr. - bud. nr 7/Gw/98

06.06.17

..... podpis

Sprawdzający:

06.06.17

..... podpis

Rodzaj opracowania:

Branża:

Nr rys.:

Strona:

Projekt wykonawczy

Drogowa

D-8.1

-