


PRZEKRÓJ NORMALNY

DW 300
m. Gozdnica
km 9+490 ÷ 9+915_str. lewa

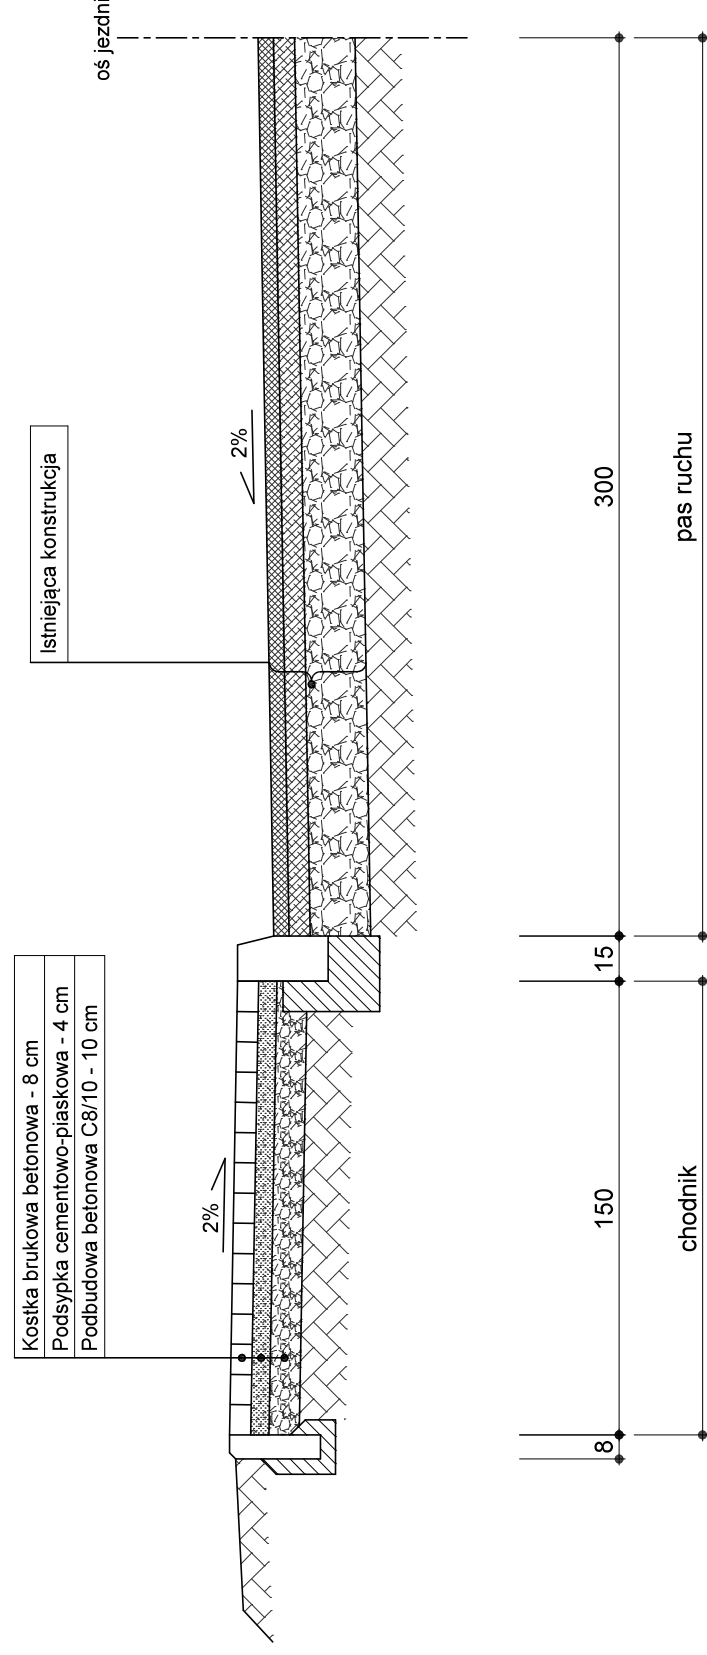

Investor:	ZARZĄD DRÓG WOJEWÓDZKICH W ZIELONEJ GÓRZE		
Zadanie:	Przebudowa chodnika w m. Gozdnica przy ul. Żagańskiej w ciągu drogi wojewódzkiej nr 300 w km 9+490 ÷ 9+915 - strona lewa		
Skala:	1:25		
Data:	maj 2020		
Opracował:	mgr inż. Jarosław Skulski		