


# PRZEPUSTY POD OBWODNICĄ STALOWE Z BLACHY FALISTEJ


# Rysunek ogólny

# SKALA 1:100


Widok z bokii – wlot

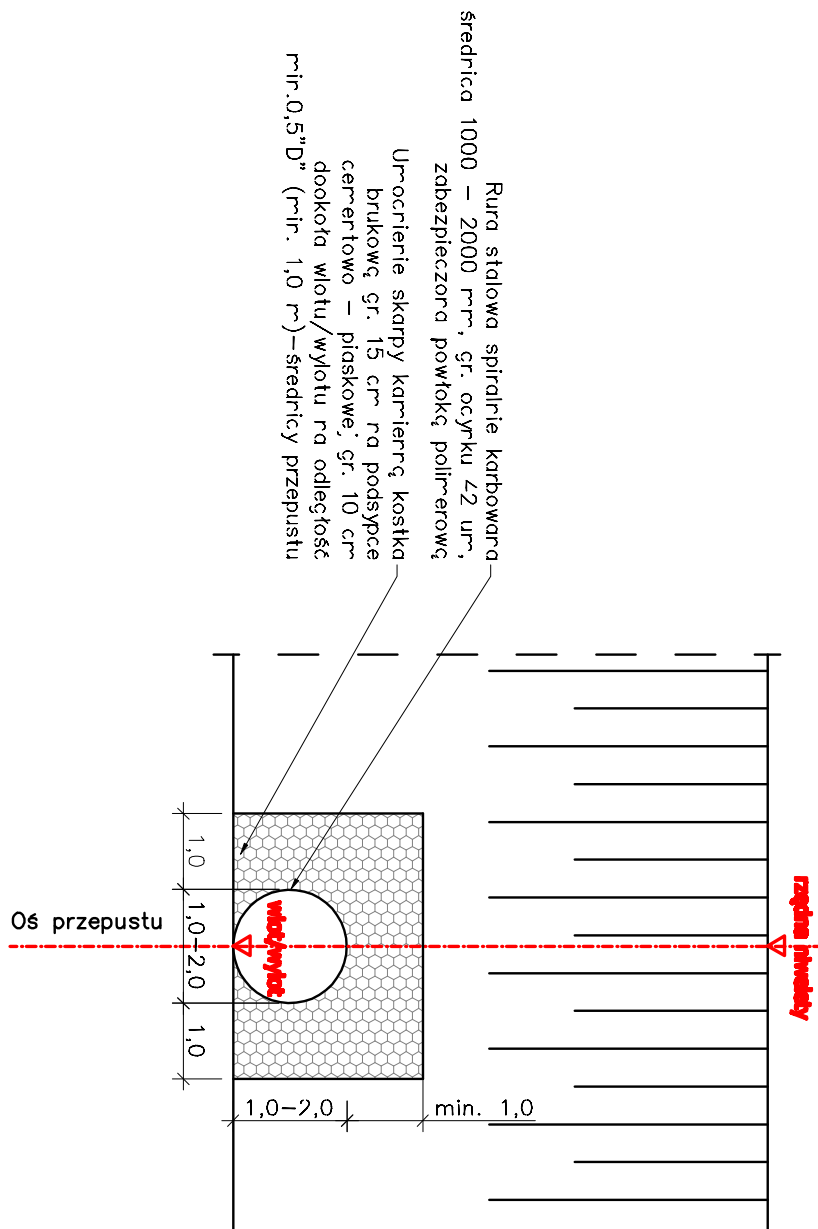


### Przekrój poprzeczny w osi przepustu – schemat

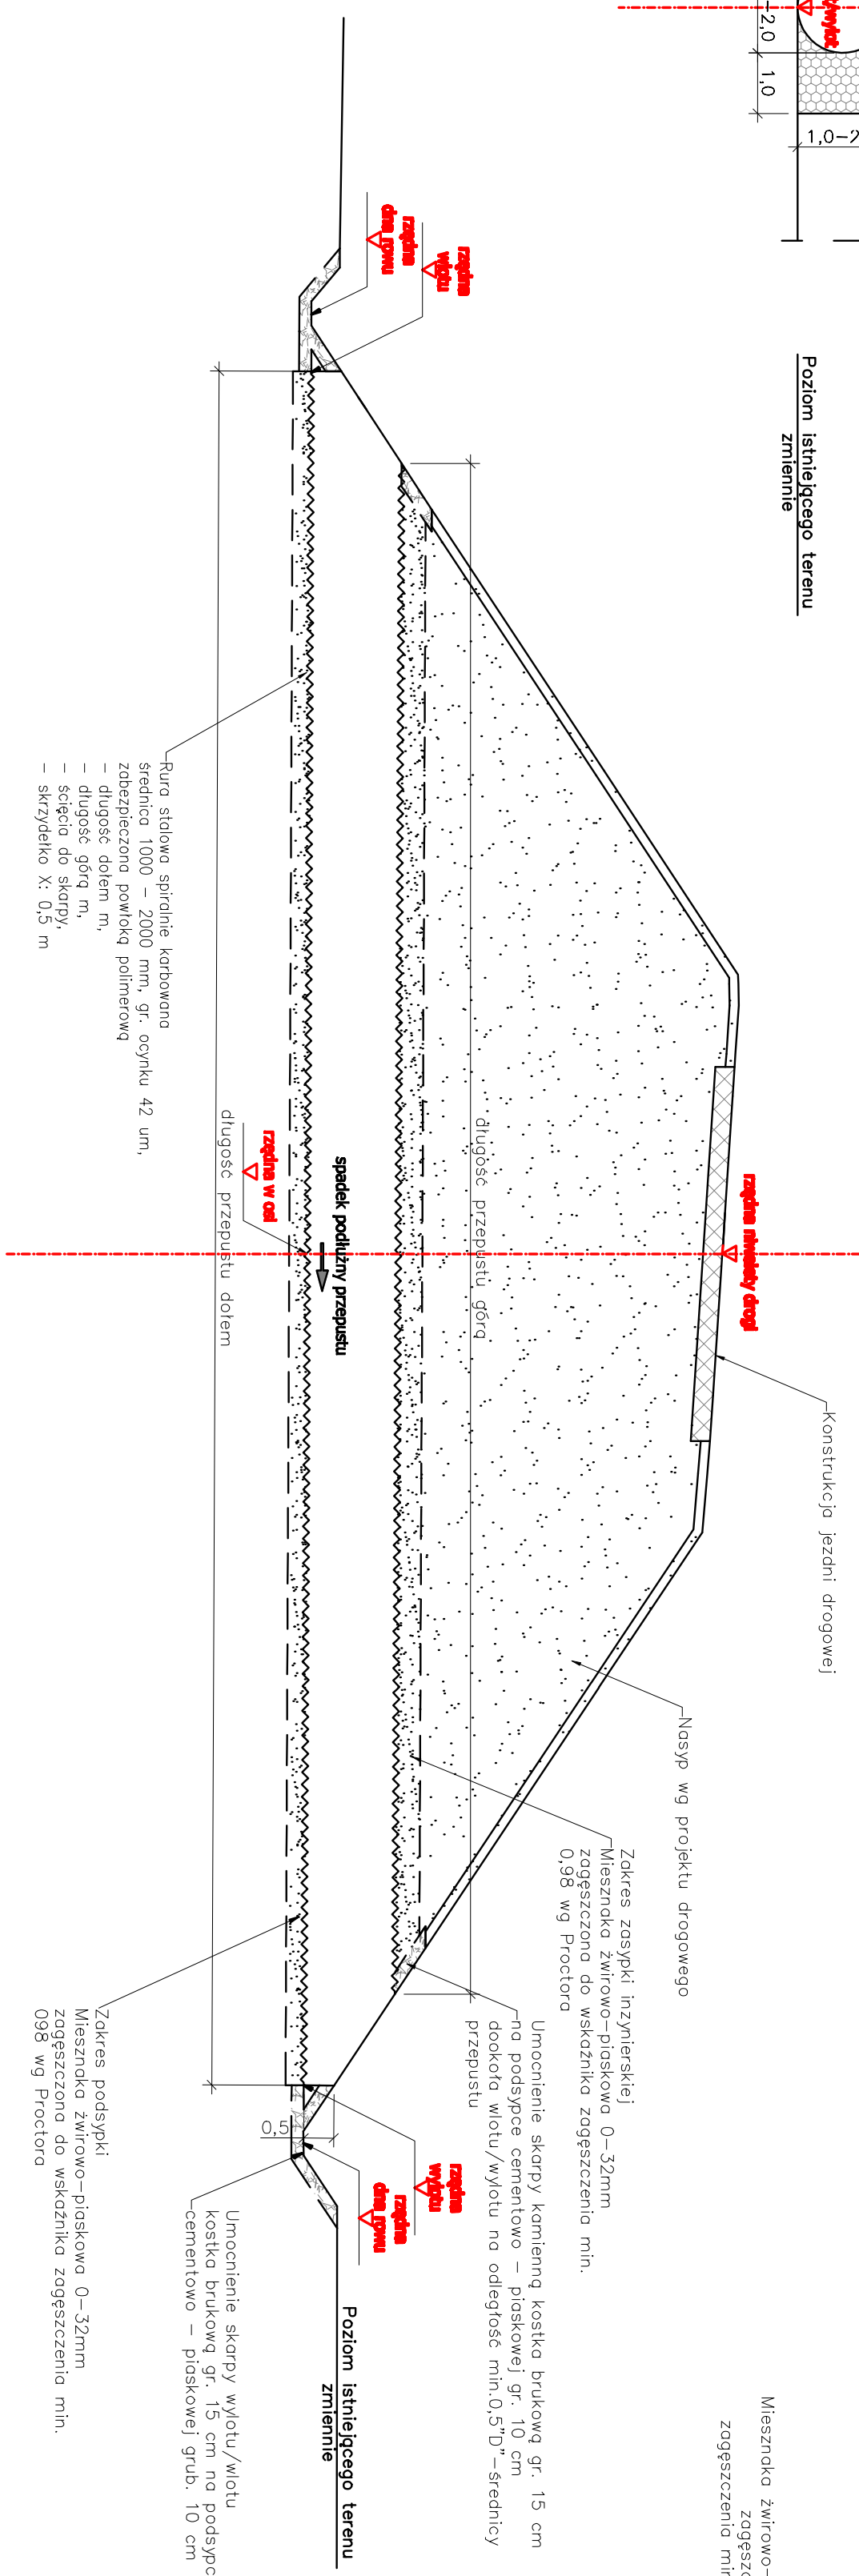

Przekrój poprzeczny w osi drog

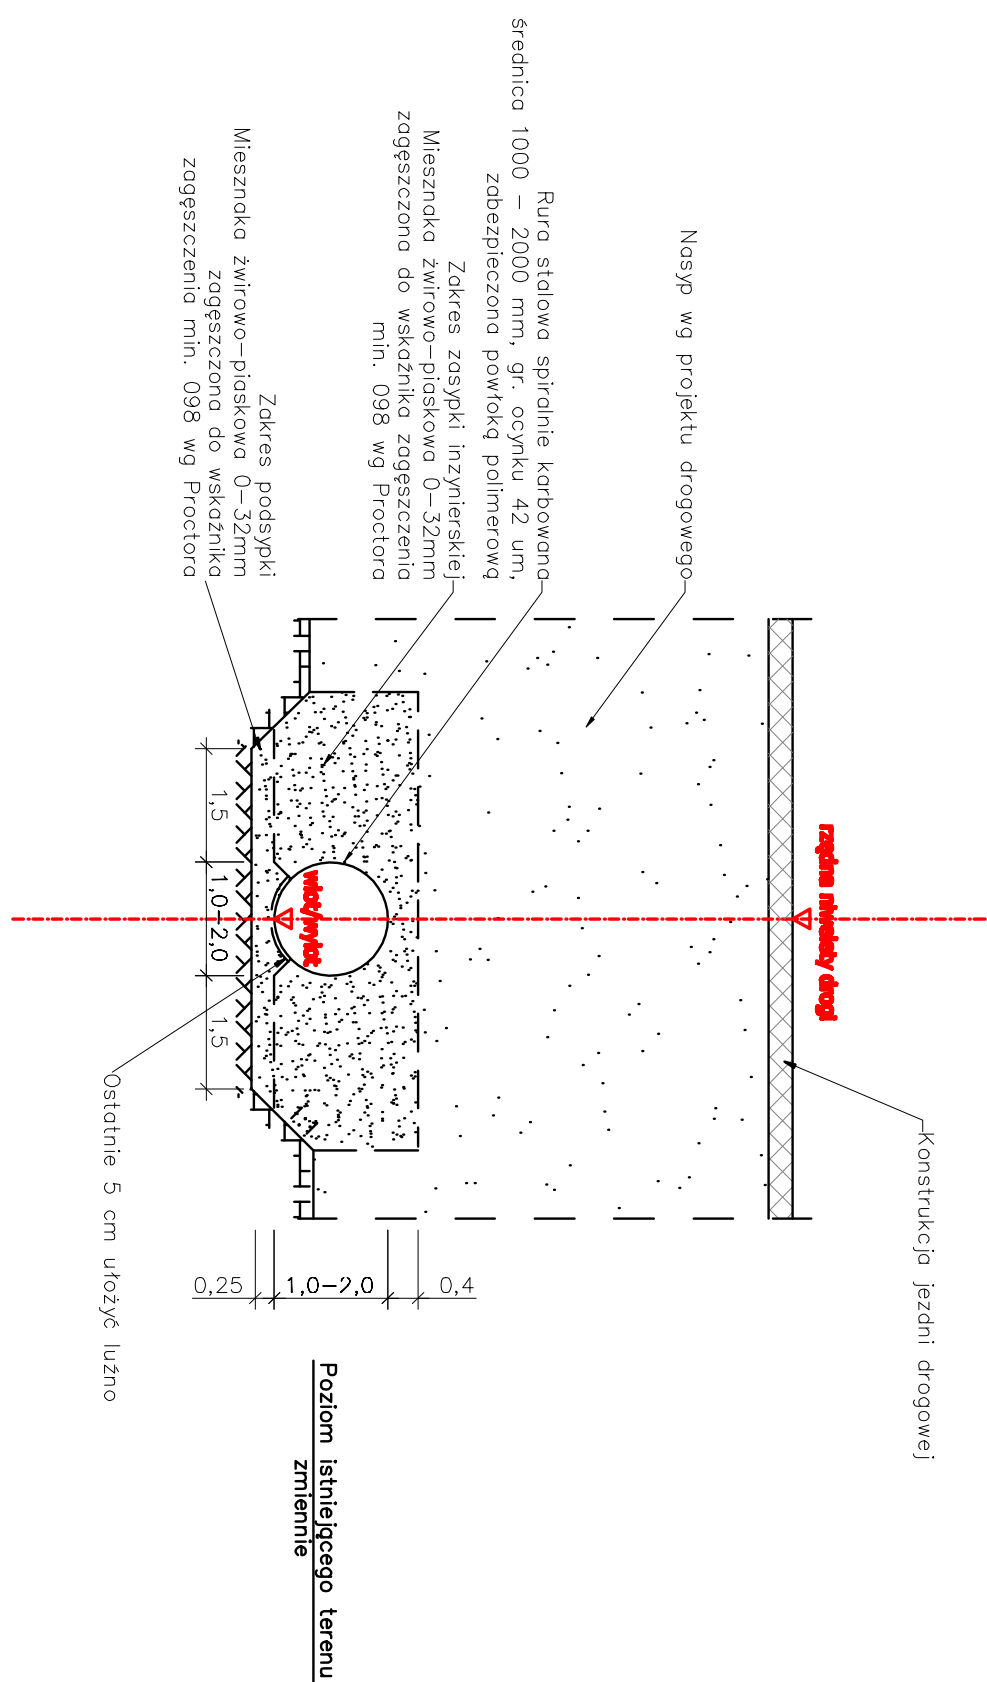

 <b>PROMOST</b>		<b>"PROMOST" Šp. z o.o.</b> 65-034 Zielona Góra, ul. Boh. Westerplatte 11 tel. +48 681 47-84-500, fax 47-84-502	
Stronstwo	Imię i nazwisko	Uprawnienie	Data i podpis
Projektant	mgr inż. Andrzej Szawczyk	LEB.0002/POD006	listopad 2017
Projektant	mgr inż. Jacek Hejduk	15/04/ZG	listopad 2017
Data 20.11.2015 r.	Umowa nr ZDM-ZG-MD-229/2015		Nr rej. 7/15

<p><b>Obiekt:</b></p> <p>Konsepja programowa budowy obwodnic miejscowości Kosieczyn i Chłastawa w ciągu DW 302 oraz Podmole Wielkie w ciągu DW 304</p>	Skala	Nr rys.
<p><b>Nazwa rysunku:</b></p> <p><b>OBIEKTY INŻYNIERSKIE - RYSUNEK OGÓLNY</b></p> <p><b>PRZEPUST STALOWY Z BLACHY FALISTEJ</b></p>	1:100	<b>6.1</b>