



### A-A

km 35+311 drogi wojewódzkiej

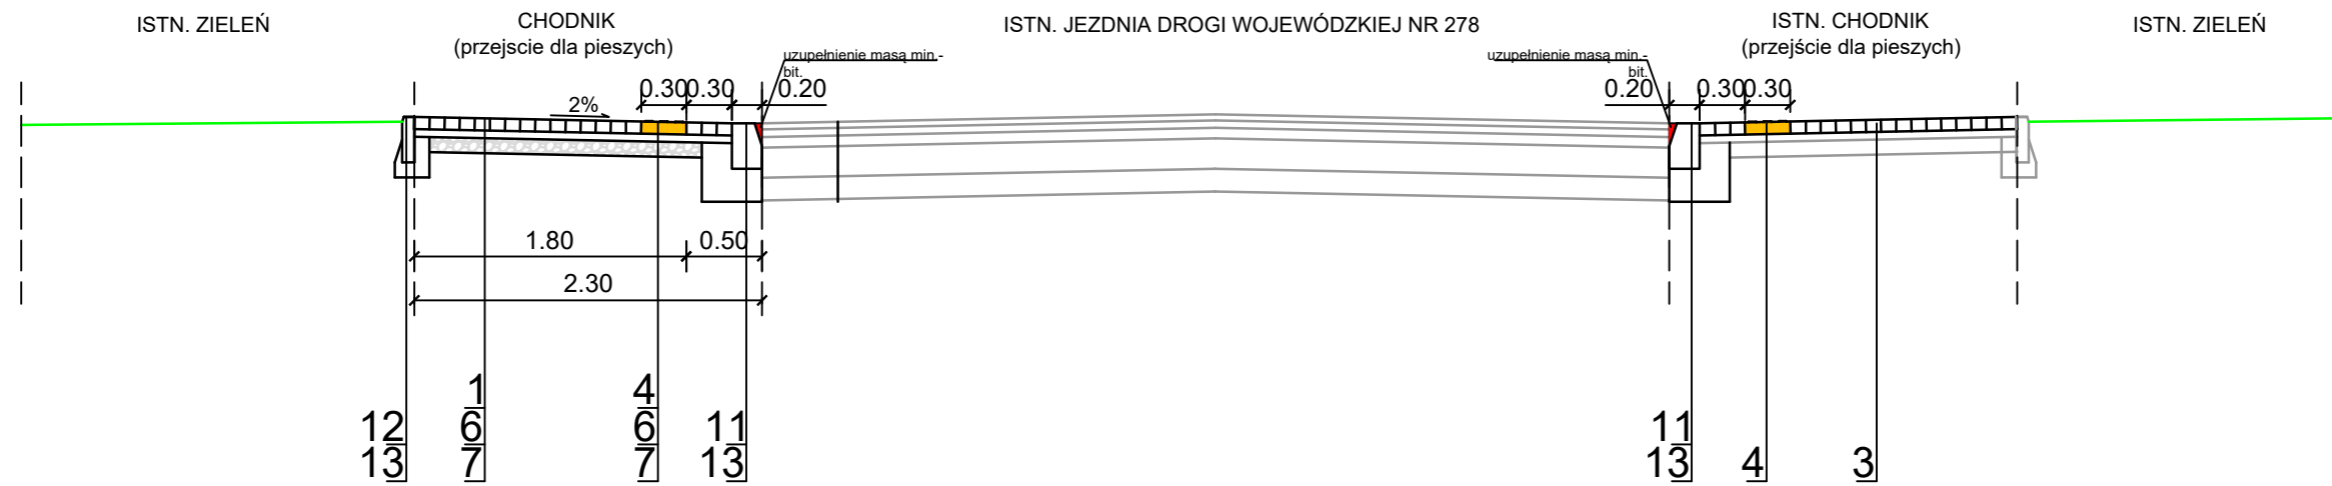

### B-B

km 35+323 drogi wojewódzkiej

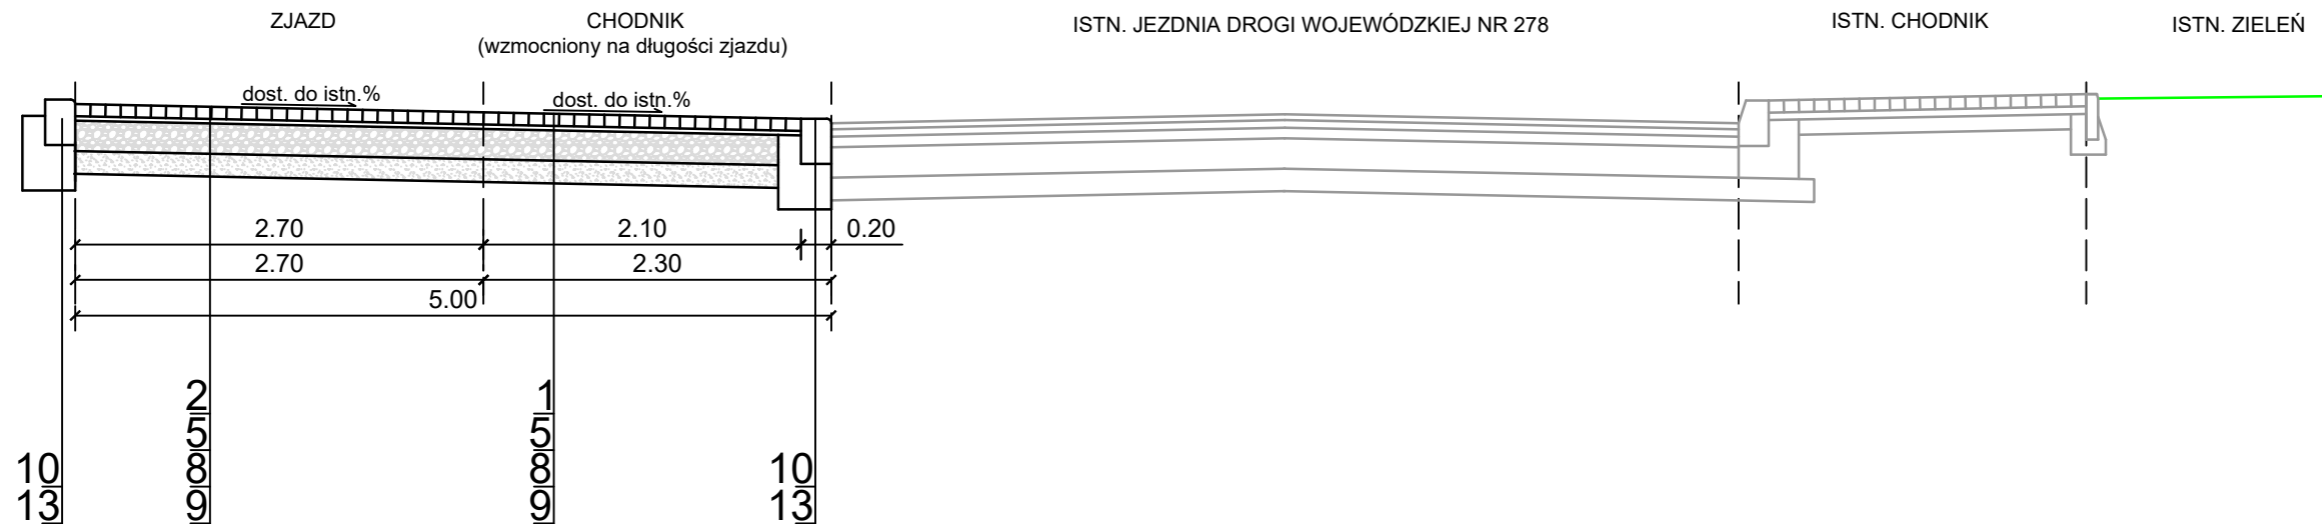

#### LEGENDA:

1. Warstwa ścierna z kostki betonowej typu "holland" koloru szarego - gr. 8cm;
2. Warstwa ścierna z kostki betonowej typu "holland" koloru czerwonego - gr. 8cm;
3. Istniejąca kostka betonowa do przełożenia
4. Płytki ostrzegawcze 30x30cm - gr. 8cm;
5. Podsyпка cementowo-piaskowa 1:4 - gr. 3cm;
6. Podsyпка cementowo-piaskowa 1:6 - gr. 5cm;
7. Podbudowa zasadnicza z mieszanki niezwiązanej z kruszywa C90/3 - gr. 10cm;
8. Podbudowa zasadnicza z mieszanki niezwiązanej z kruszywa C90/3 - gr. 20cm;
9. Warstwa mrozoochronna z mieszanki związanej spoiwem hydraulicznym lub gruntu stabilizowanego cementem C1,5/2≤4,0MPa - gr. 15cm
10. Krawężnik betonowy najazdowy o wym. 20x22x100cm (wystający 2cm),
11. Krawężnik betonowy prosty o wym. 20x30x100cm (wtopiony),
12. Obrzeże betonowe o wym. 8x30x100cm (wystające 2cm),
13. Ława z betonu C12/15 z oporem.

PRZEKRÓJ NORMALNY SKALA 1:50