
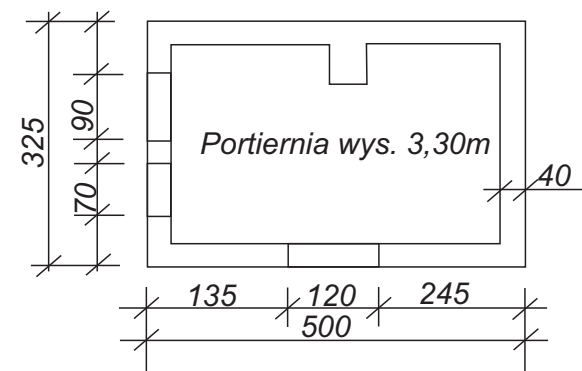
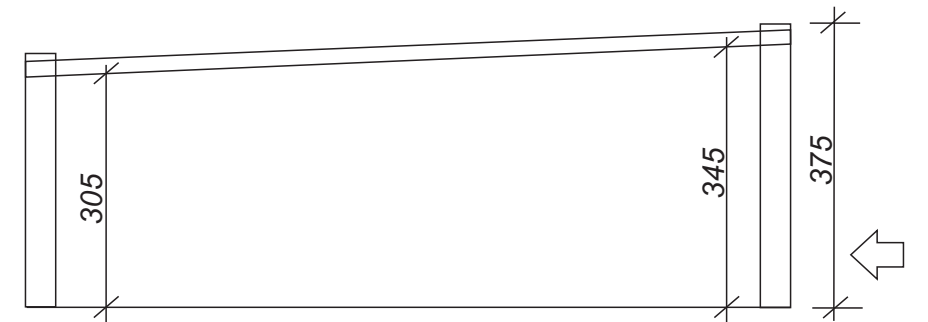


SZKIC ROBOCZY				
Inwestor	Zarząd Dróg Wojewódzkich w Zielonej Górze			
Obiekt	Magazyn Obwód Drogowy w Sulęcinie			
Treść	Inwentaryzacja obiektu do rozbiórki			
Autorzy Opracowania		Nr. Upr.	Podpis	Skala
				1:100
			Data	02.2014r.
			Nr. rys	2
Artur Pacześny		-	Egz.	

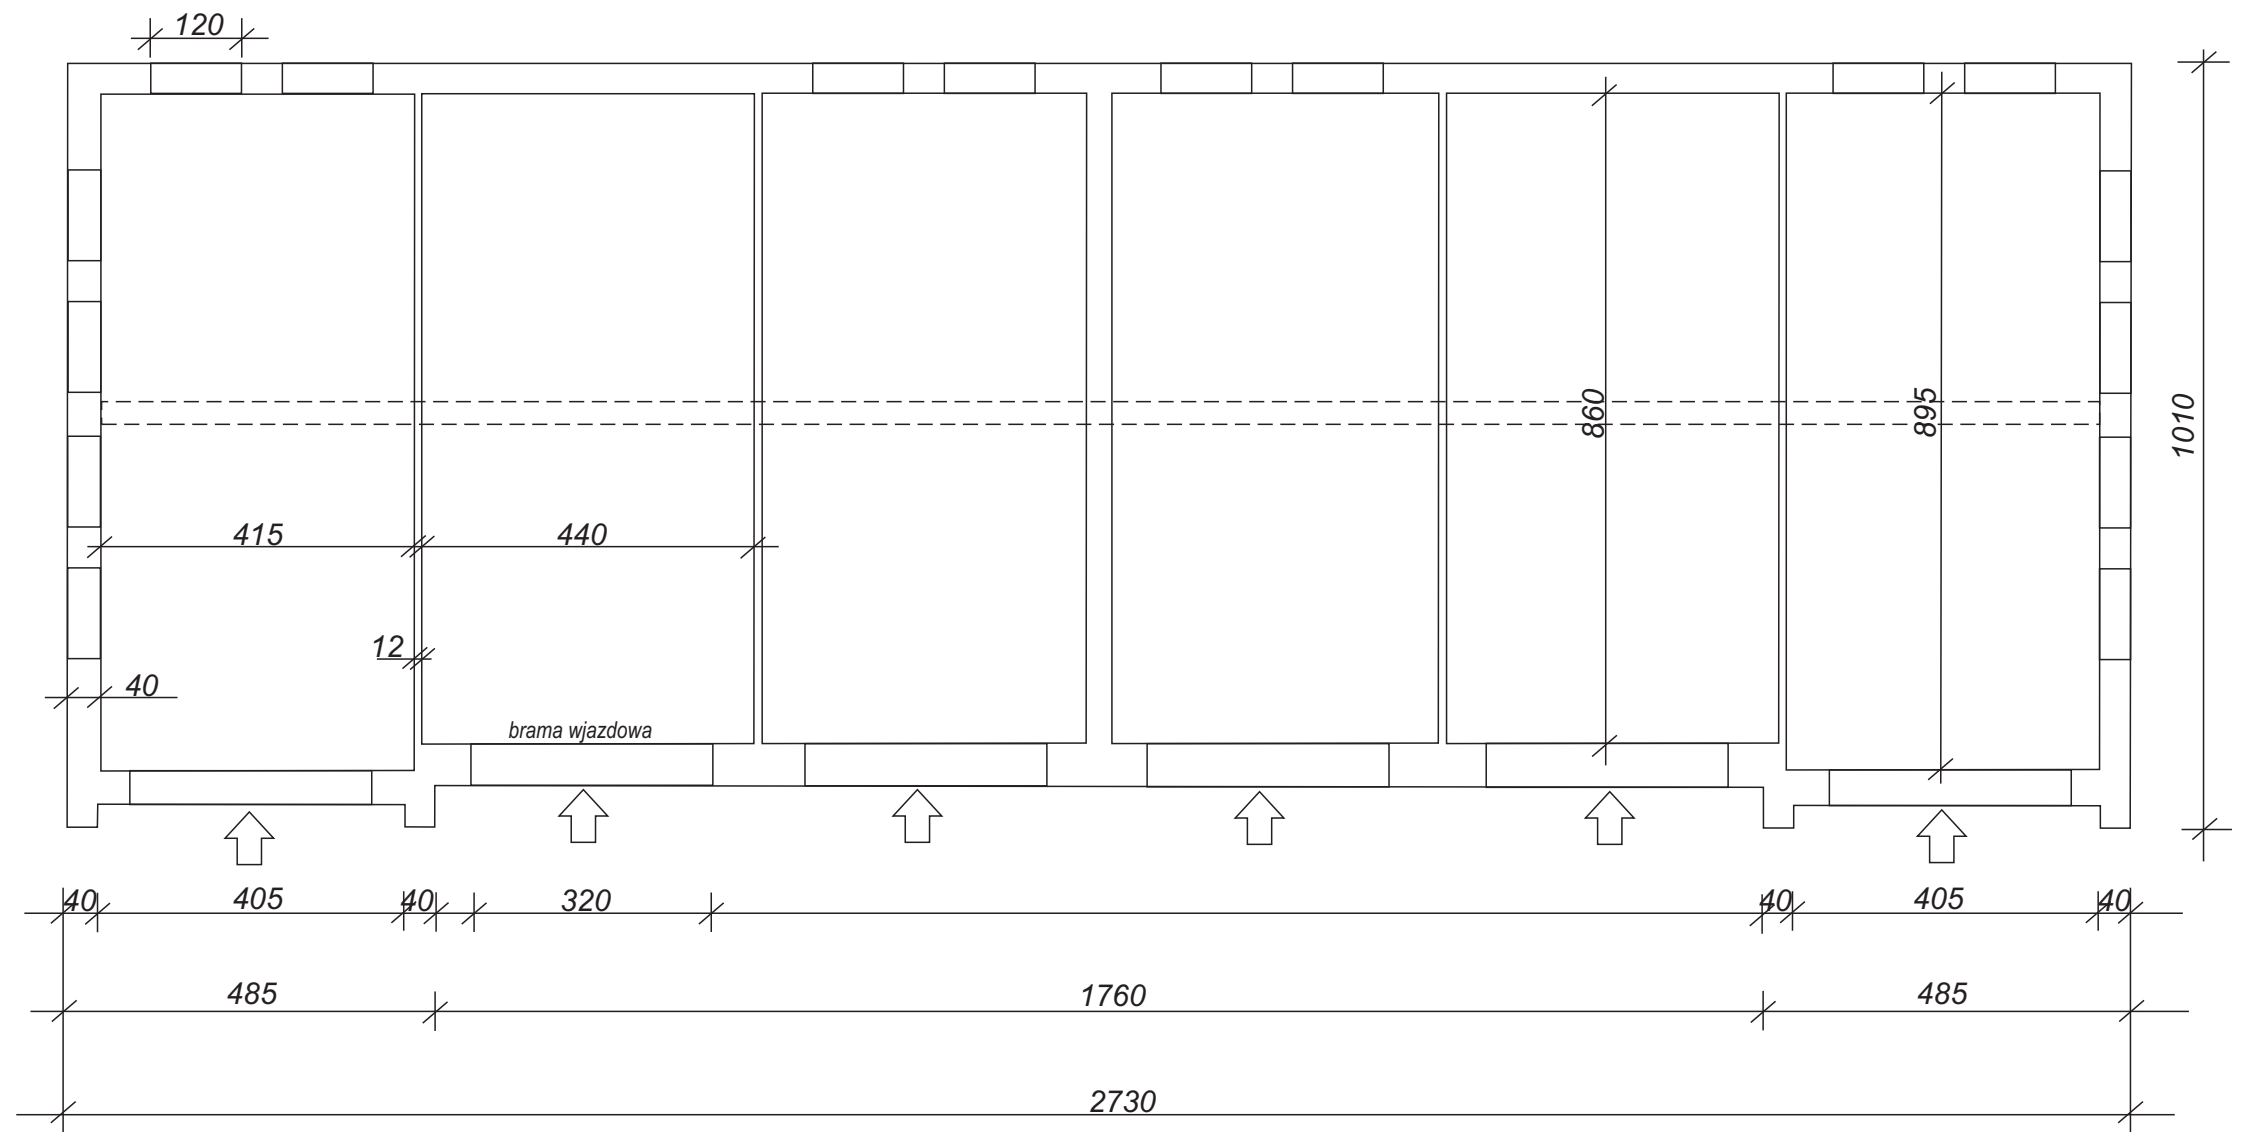

SZKIC ROBOCZY				
Inwestor	Zarząd Dróg Wojewódzkich w Zielonej Górze			
Obiekt	Budynek Garażowy i portiernia Obwód Drogowy w Sulęcinie			
Treść	Inwentaryzacja obiektu do rozbiórki			
Autorzy Opracowania		Nr. Upr.	Podpis	Skala
				1:100
			Data	02.2014r.
			Nr. rys	3
Artur Pacześny		-	Egz.	