


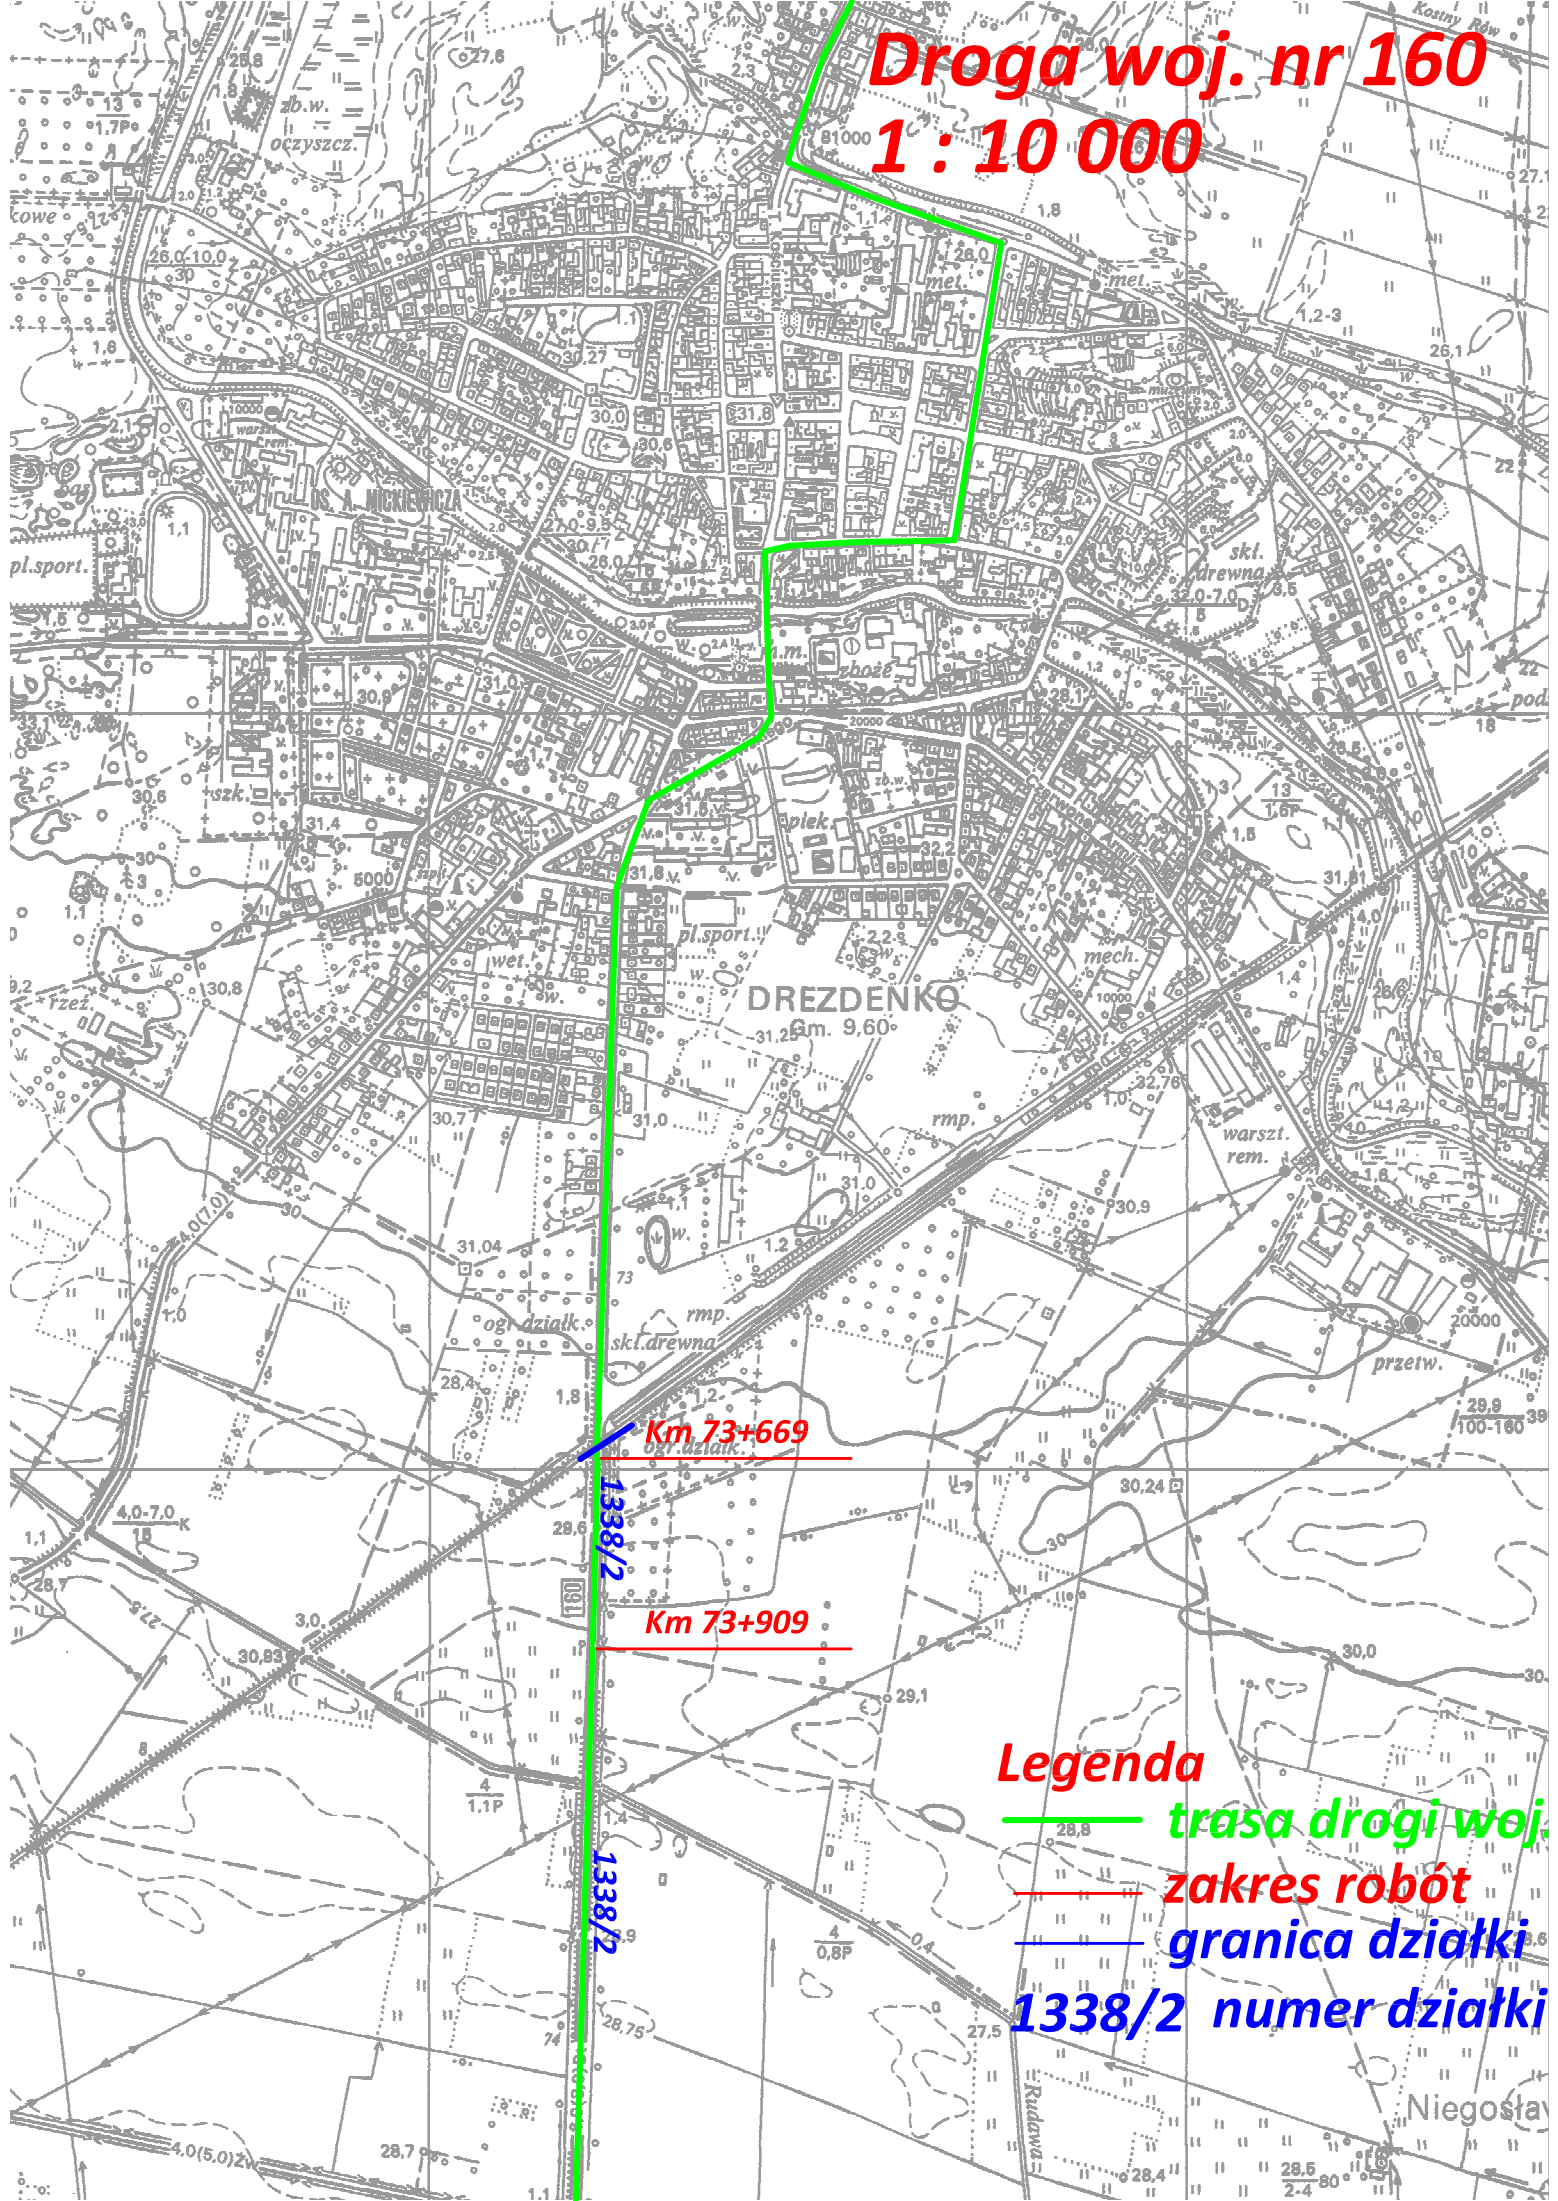

Droga woj. nr 160

1 : 10 000



Legenda

-  trasa drogi woj.
-  zakres robót
-  granica działki
- 1338/2 numer działki**