


Przekrój Normalny jezdni (odcinki proste)

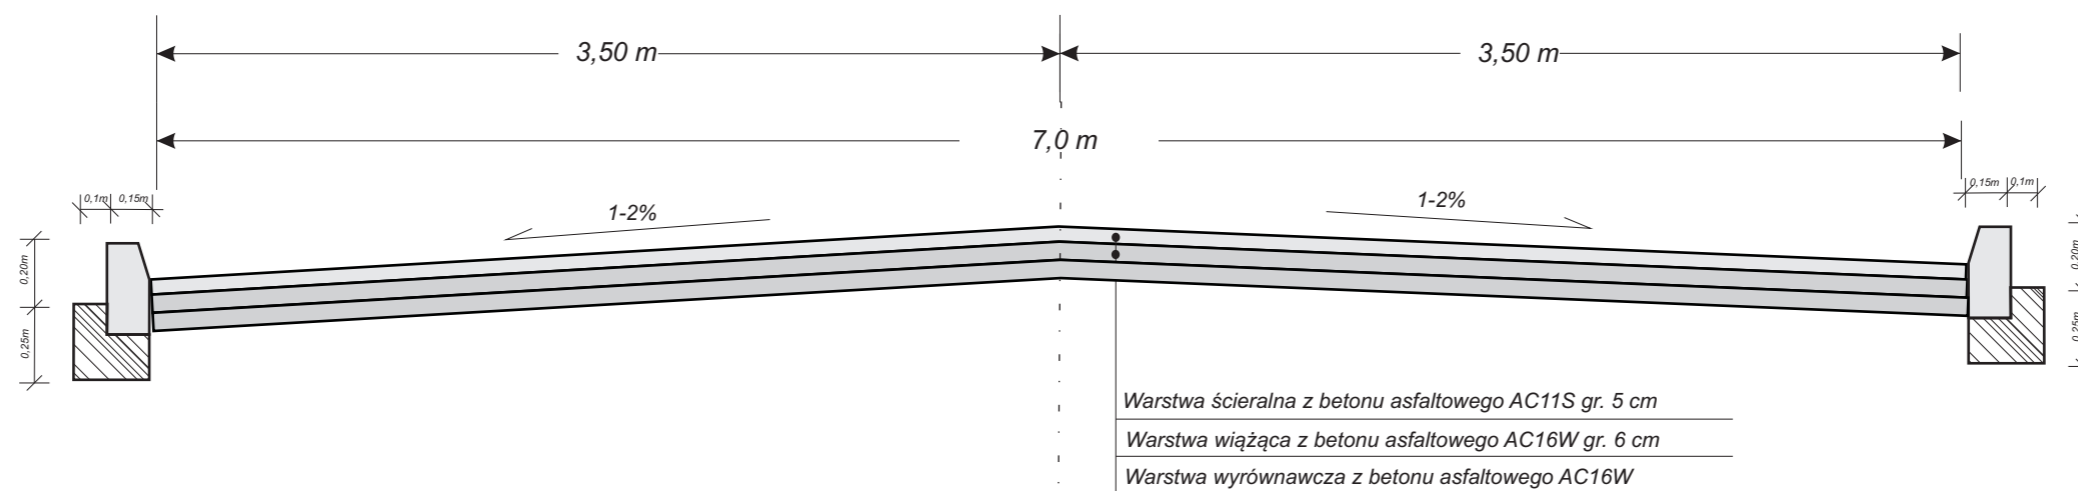

Skrócony Projekt				
Inwestor	Zarząd Dróg Wojewódzkich w Zielonej Górze			
projekt	droga wojewódzka nr 134 , ul. Ośniańska w m. Rzepin			
Treść	Przekrój normalny jezdni			
Autorzy Opracowania		Nr. Upr.	Podpis	Skala
				1:25
				Data
				09.2014r.
Artur Pacześny		-		Nr. rys
				4
				Egz.