Zjazd przez chodnik
skala 1:50

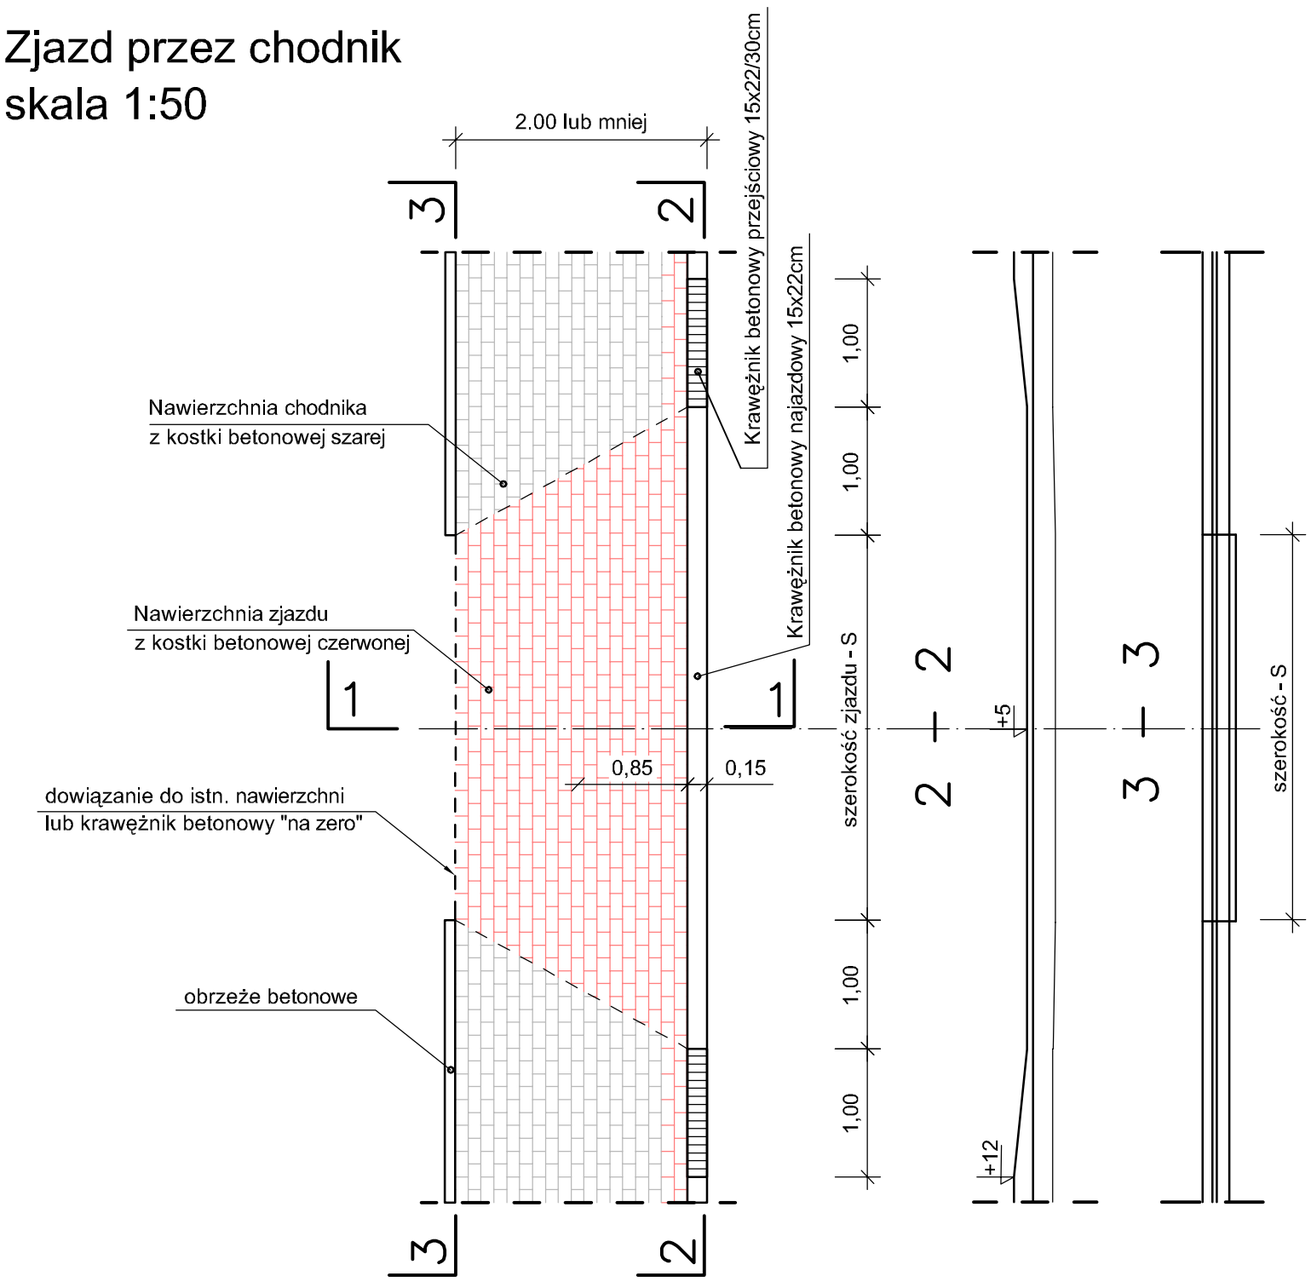

1 – 1

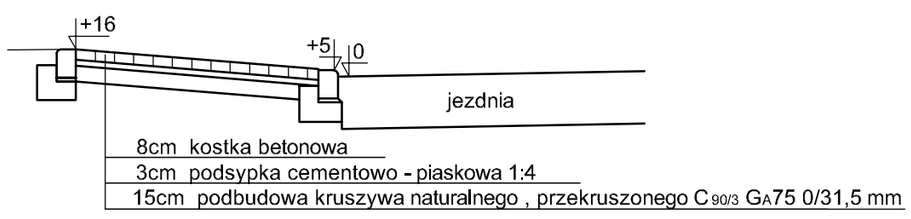

INTERPROJEKT	BIURO PROJEKTÓW I NADZORU BUDOWNICTWA KOMUNIKACYJNEGO "INTERPROJEKT" - DARIUSZ RUSNAK UL. KACZAWSKA 13, DZIWISZÓW, 58-508 JELENIA GÓRA				
Stadium: Projekt wykonawczy			Branża: drogowa		
Zadanie: Przebudowa drogi wojewódzkiej nr 296 od km 42+198 do km 42+680 w m. Iłowa					
Tytuł rysunku: PRZEKRÓJ KONSTRUKCYJNY ZJAZDÓW					
Stanowisko	Imię i nazwisko	Nr. uprawnień	Podpis	Skala	Nr rys.
Projektant	mgr inż. Dariusz Rusnak	Nr 12/96/ZG do projektowania bez ograniczeń w specjalności konstrukcyjno-budowlanej		1:50	3.2
Sprawdzający	mgr inż. Marek Langer	Nr 85/2005/ZG do projektowania bez ograniczeń w specjalności drogowej		Umowa nr ZDW-ZG-WD/38/2014 z dnia 18.03.2014r.	Data opracowania MAJ 2014