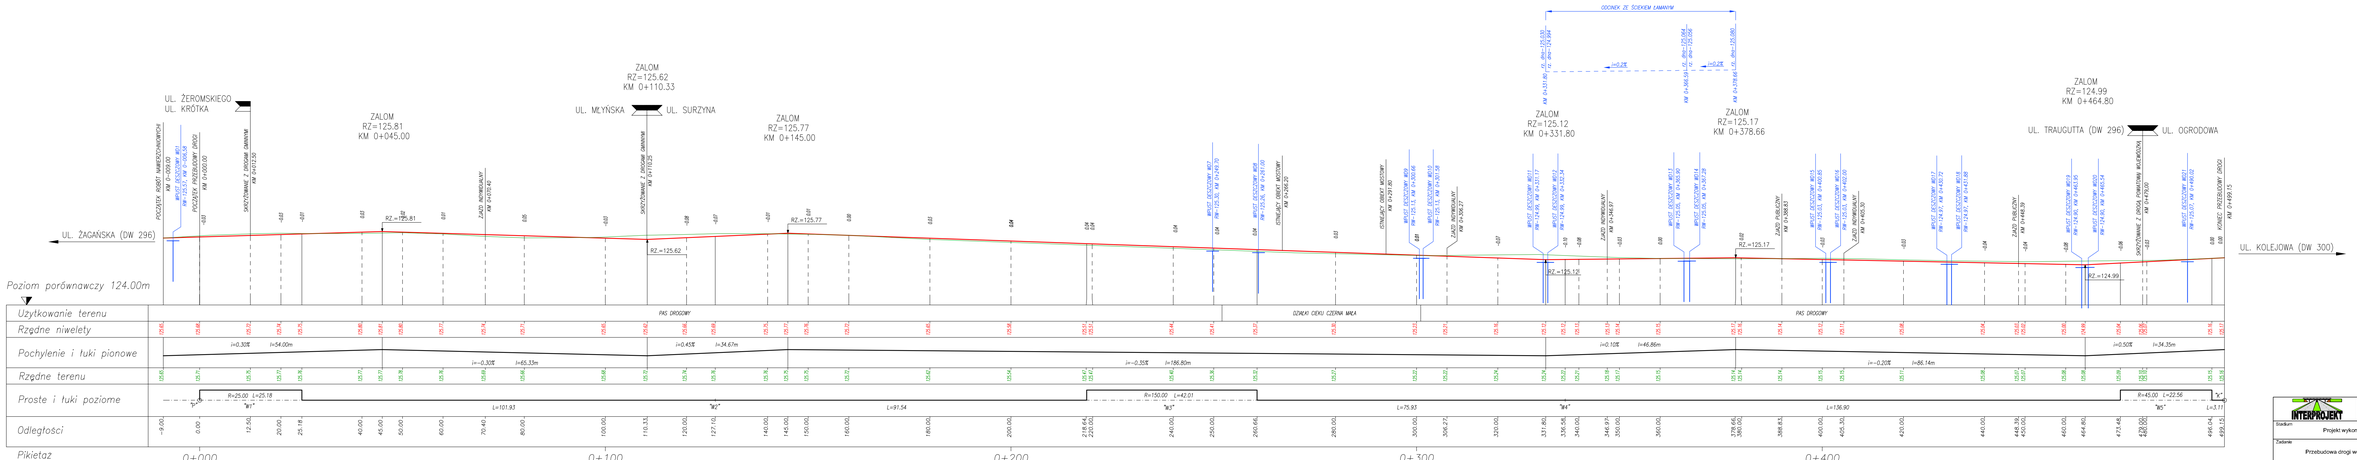

INTERPROJEKT	BIURO PROJEKTÓW I NADZORU BUDOWNICTWA KOMUNIKACYJNEGO "INTERPROJEKT" - DARIUSZ RUSNAK UL. KACZAWSKA 13, BUDWISZOW, 58-508 JELENIA GÓRA		
Stadium	Projekt wykonawczy	Branża	drogowa
Zadanie	Przebudowa drogi wojewódzkiej nr 296 od km 42+198 do km 42+680 w m. Iłowa		
Tytuł rysunku	PROFIL PODŁUŻNY		
Kierownik	Imię i nazwisko	Nr. uprawnień	Przejęto
Projektant	mgr inż. Dariusz Rusnak	bez ograniczeń w uprawnieniach budowlanych upr. nr 1/DS/2003	
Sprawdzający	mgr inż. Marek Langer	bez ograniczeń w uprawnieniach budowlanych upr. nr 1/DS/2003	
Skala	1:50/500	Nr rys.	4
Data opracowania		Wrzesień 2018	