


PRZEKRÓJ NORMALNY CHARAKTERYSTYCZNY

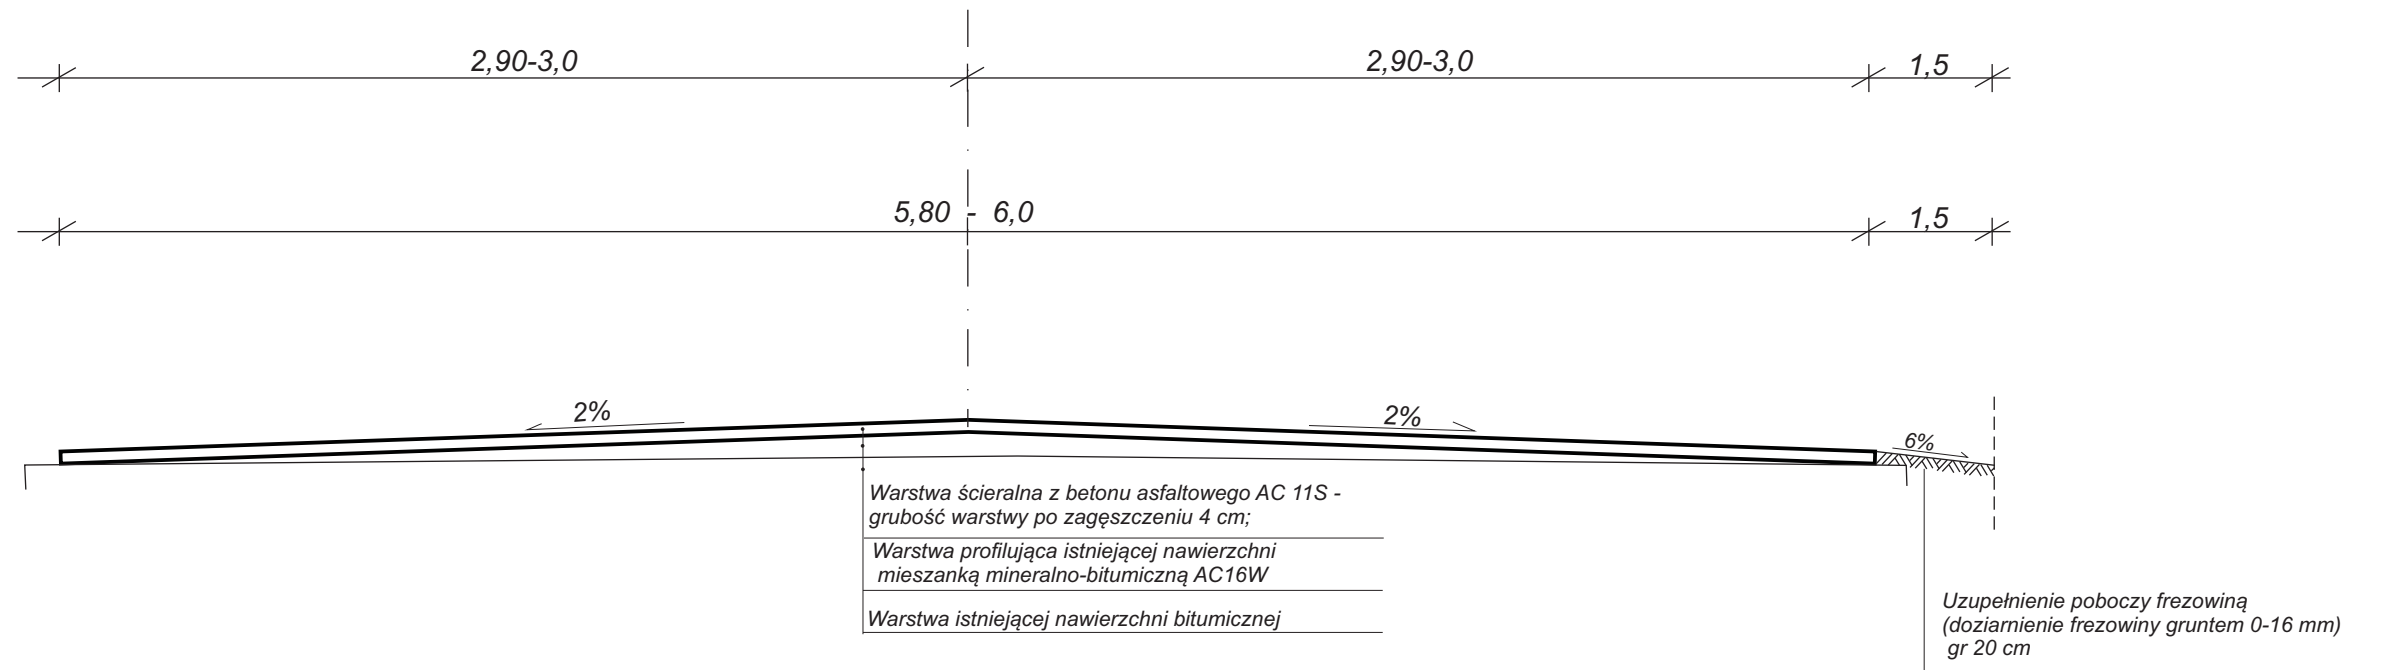

PRZEKROJE NORMALNE

DLA ZADANIA:

Remont drogi wojewódzkiej nr 137 od km 7+110 do km 7+790

SKALA: 1:25