




WIDOK OD CZOŁA DOLNA WODA

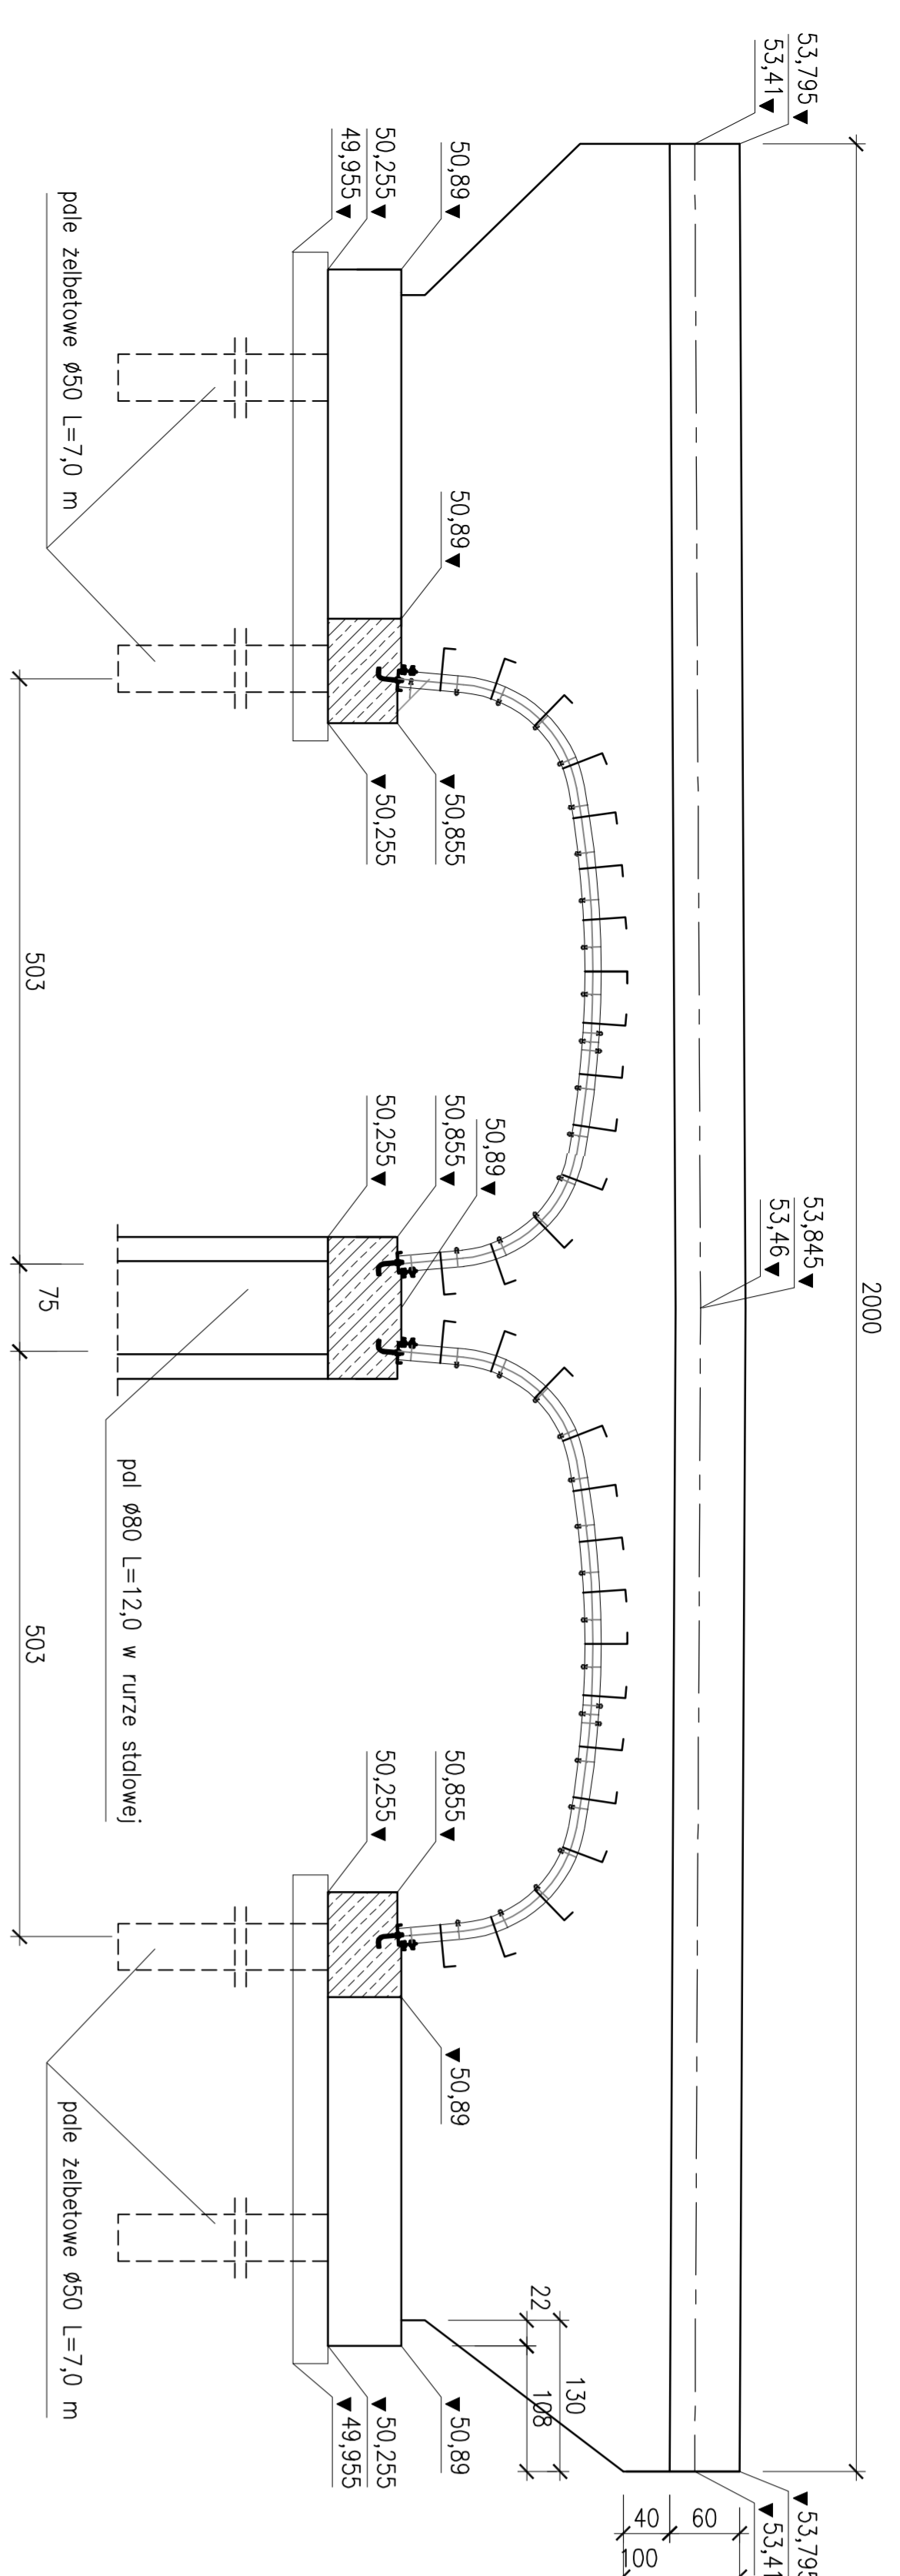


WIDOK OD CZOŁA GÓRNA WODA

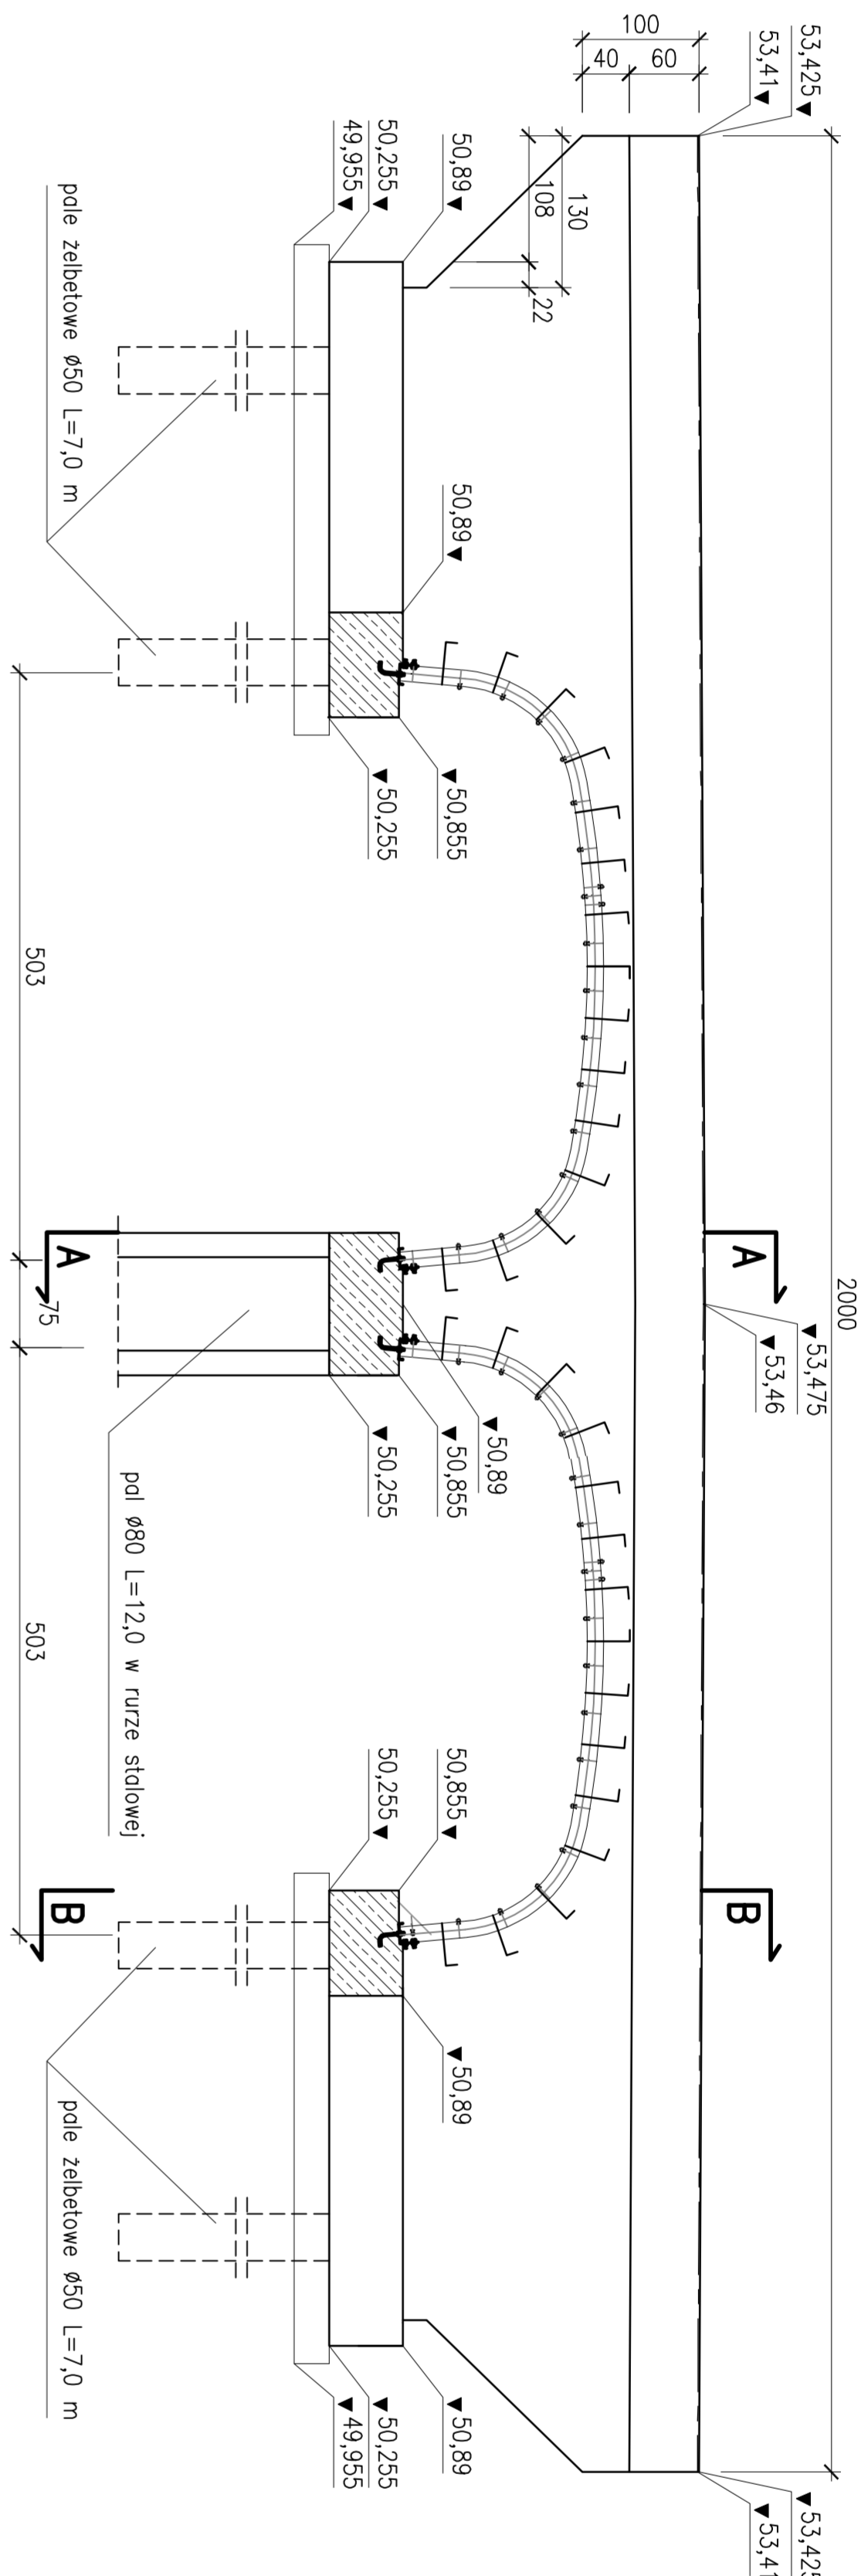


PRZEKRÓJ PODPOROWY A-A

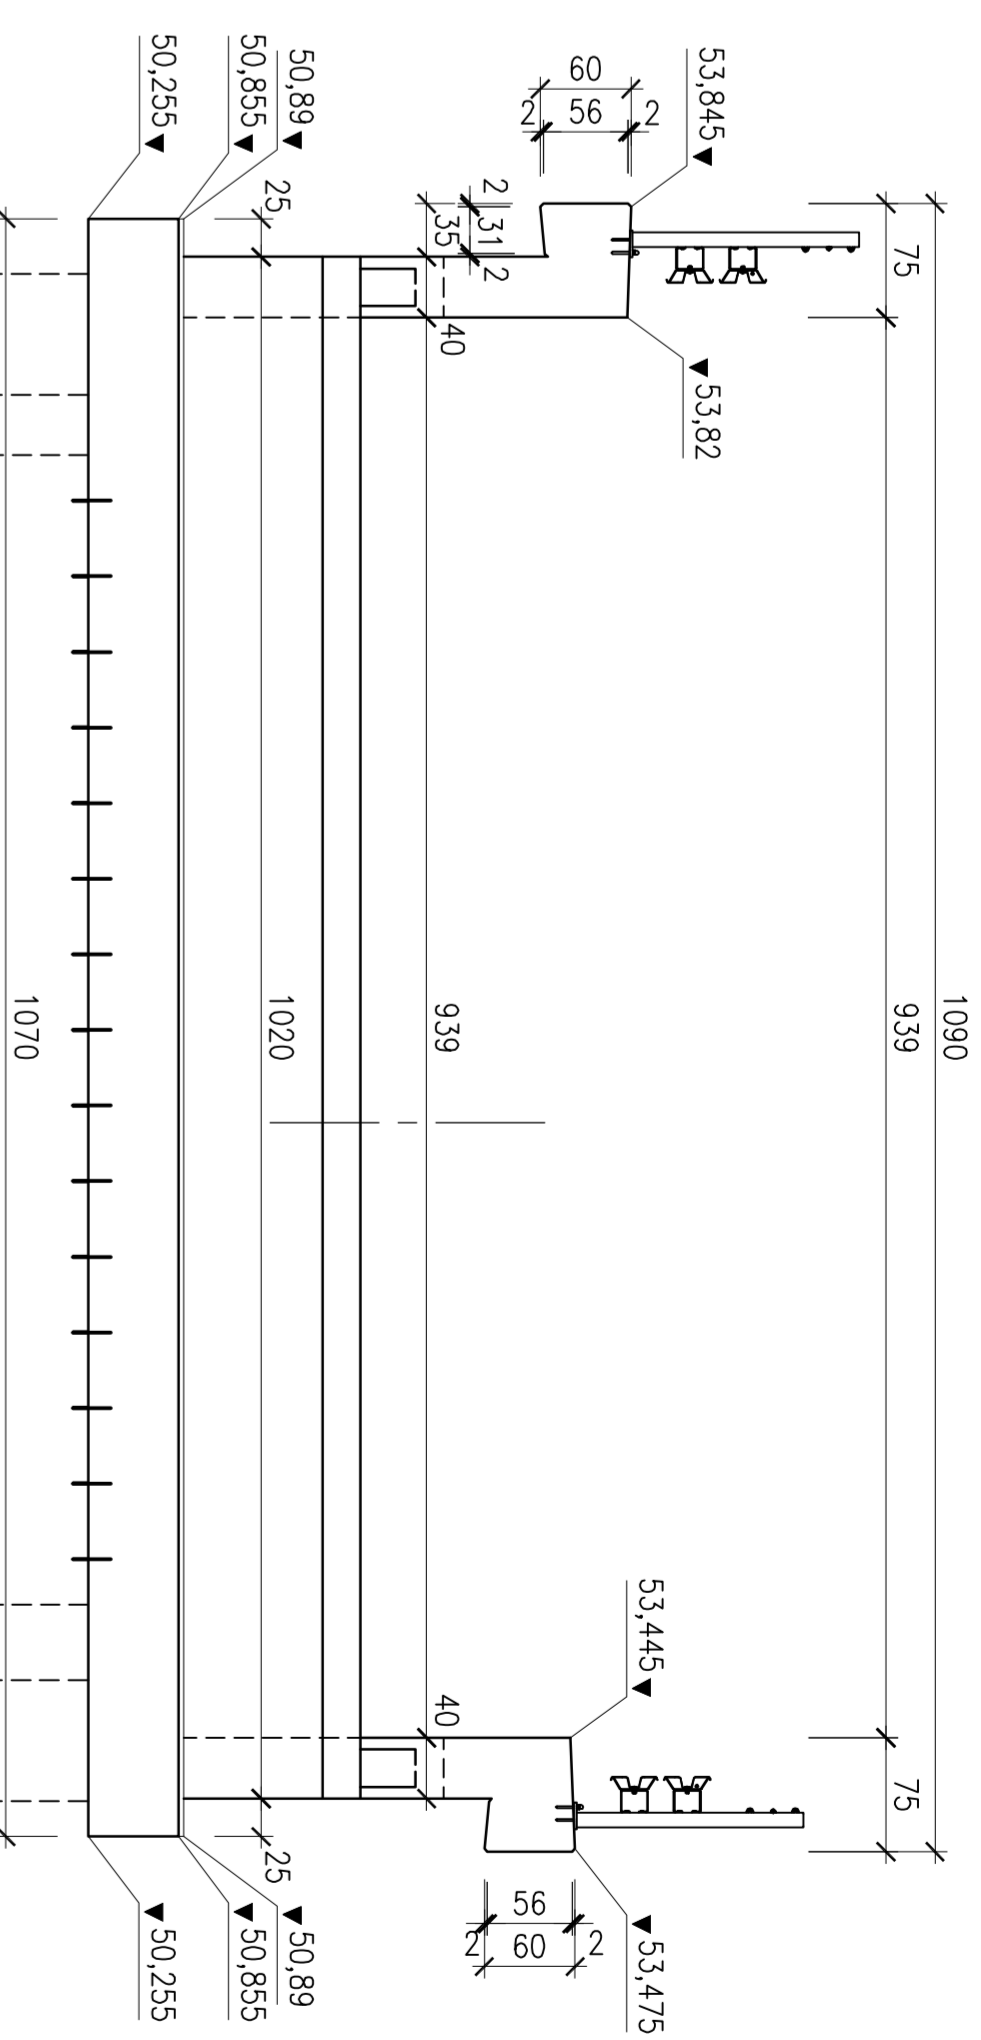

WIDOK Z GÓRY

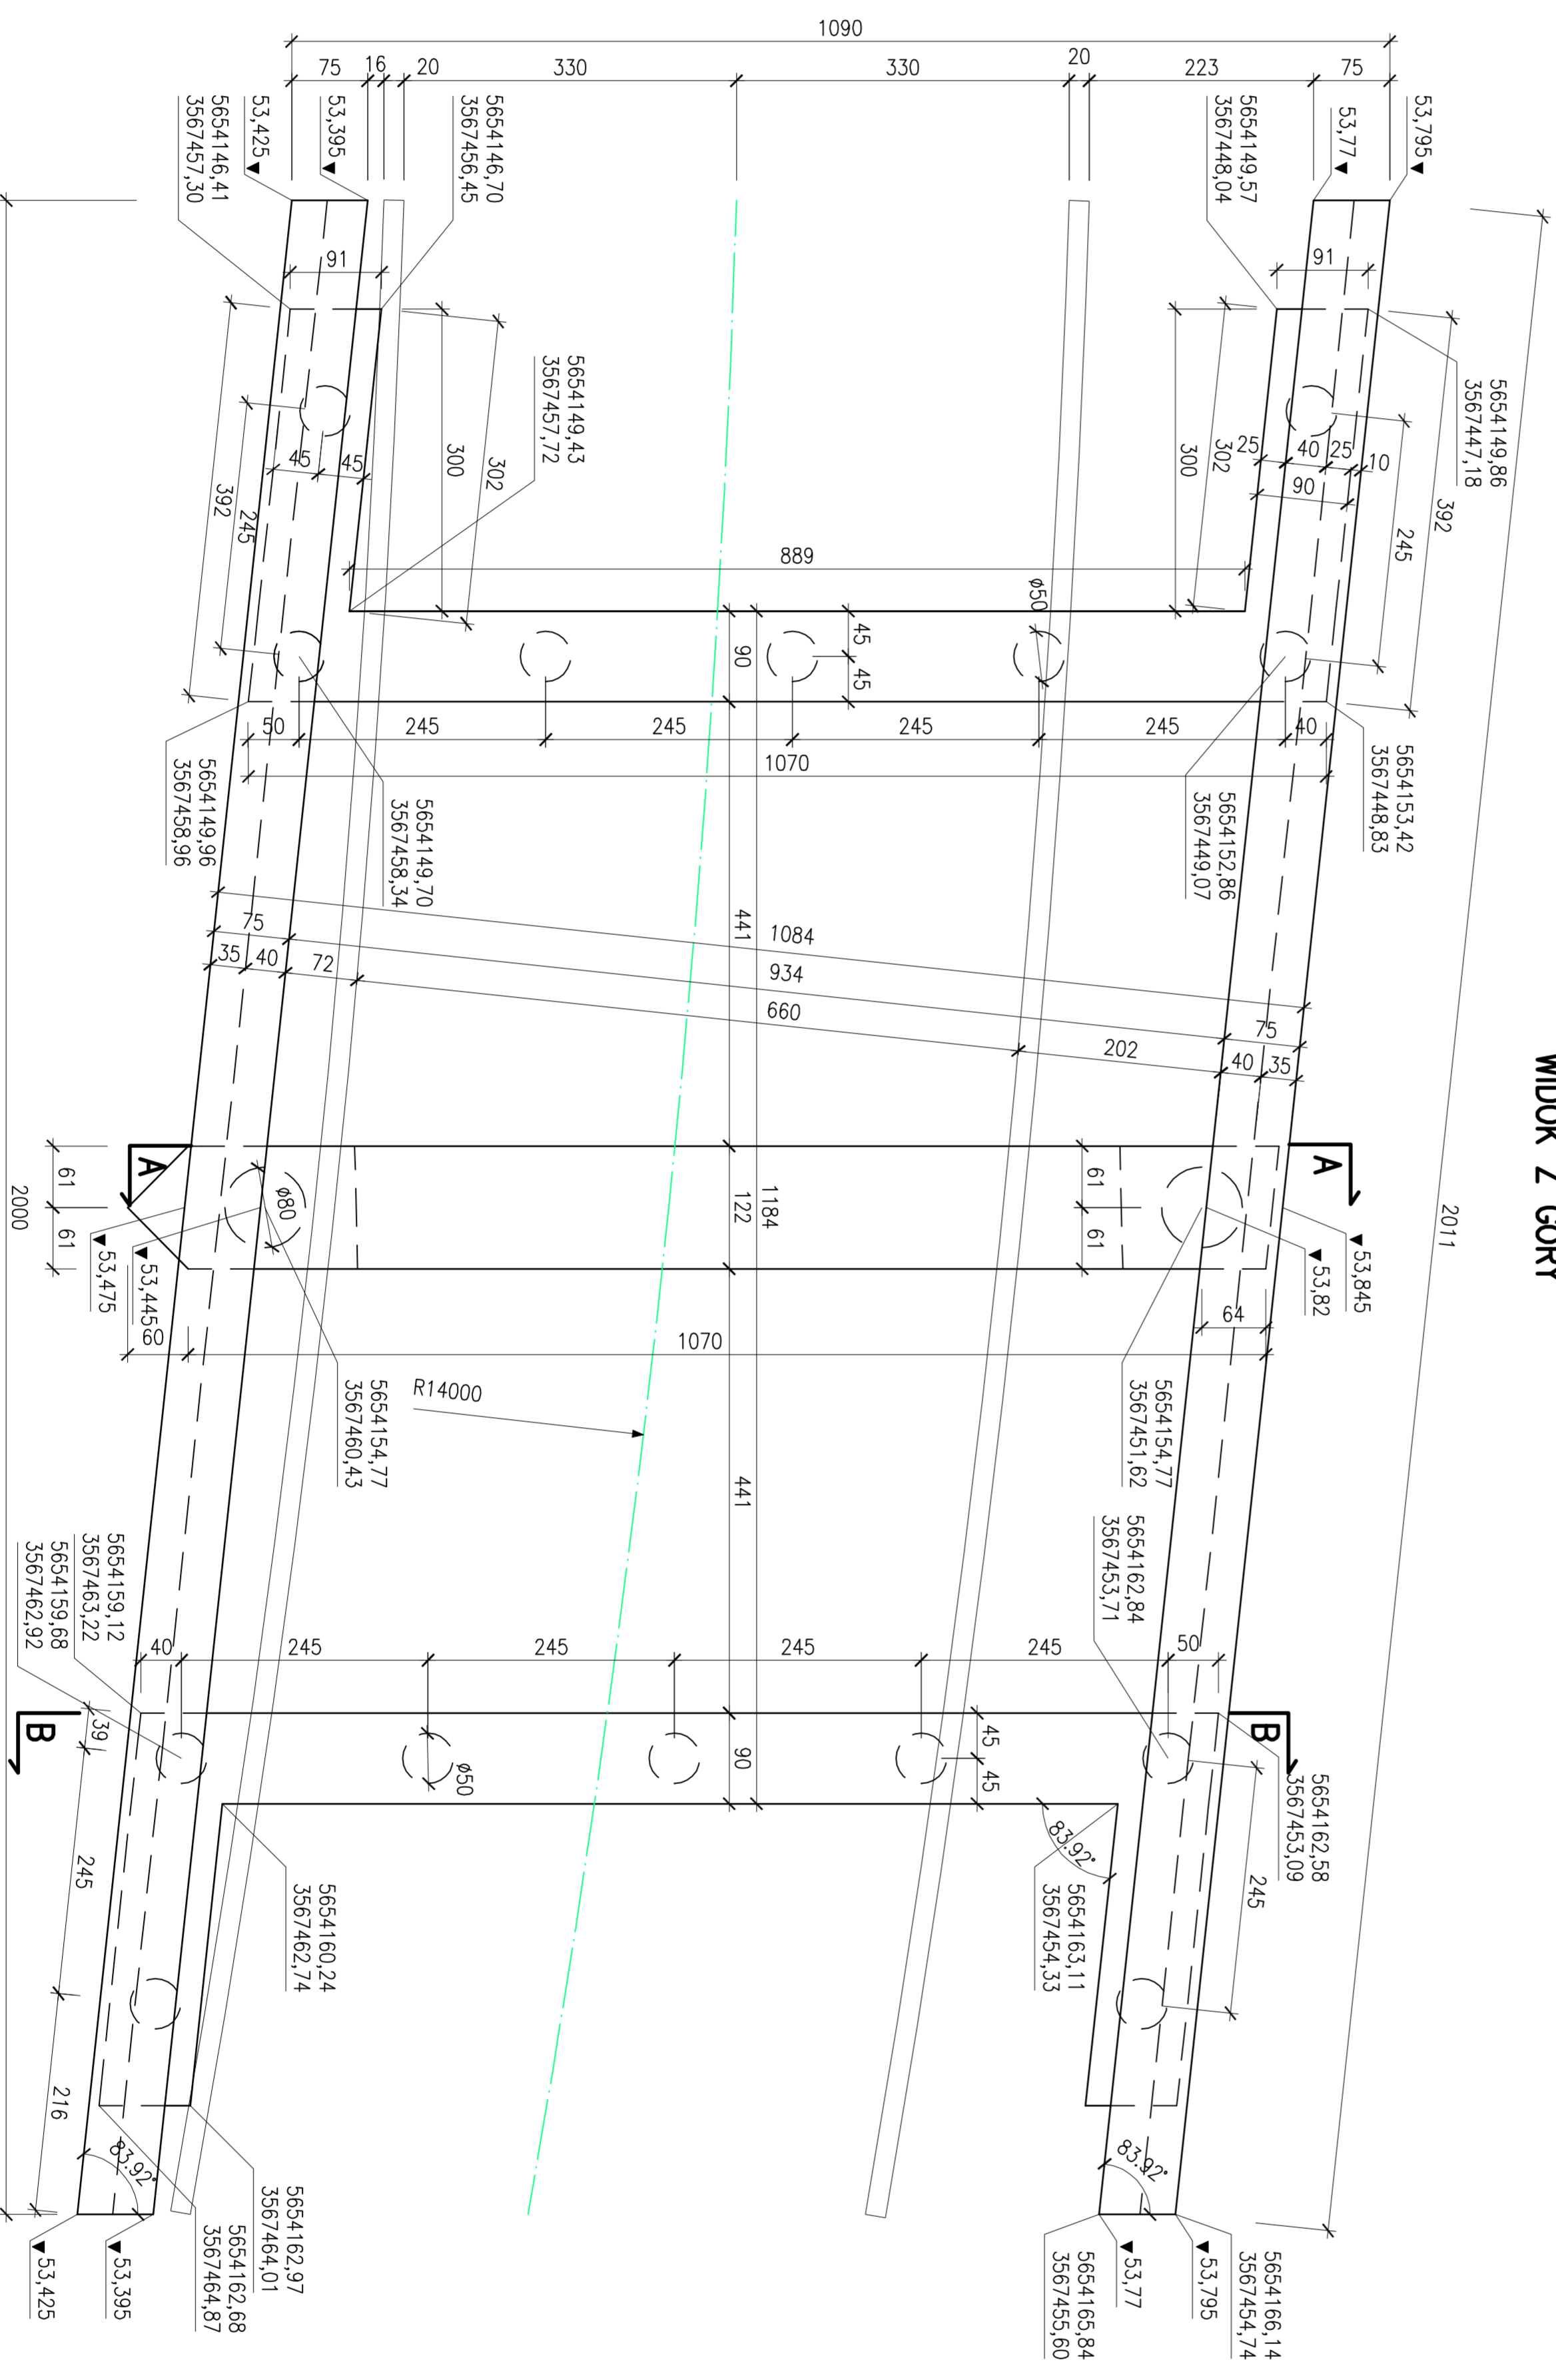

PRZEKRÓJ PODPOROWY B-B

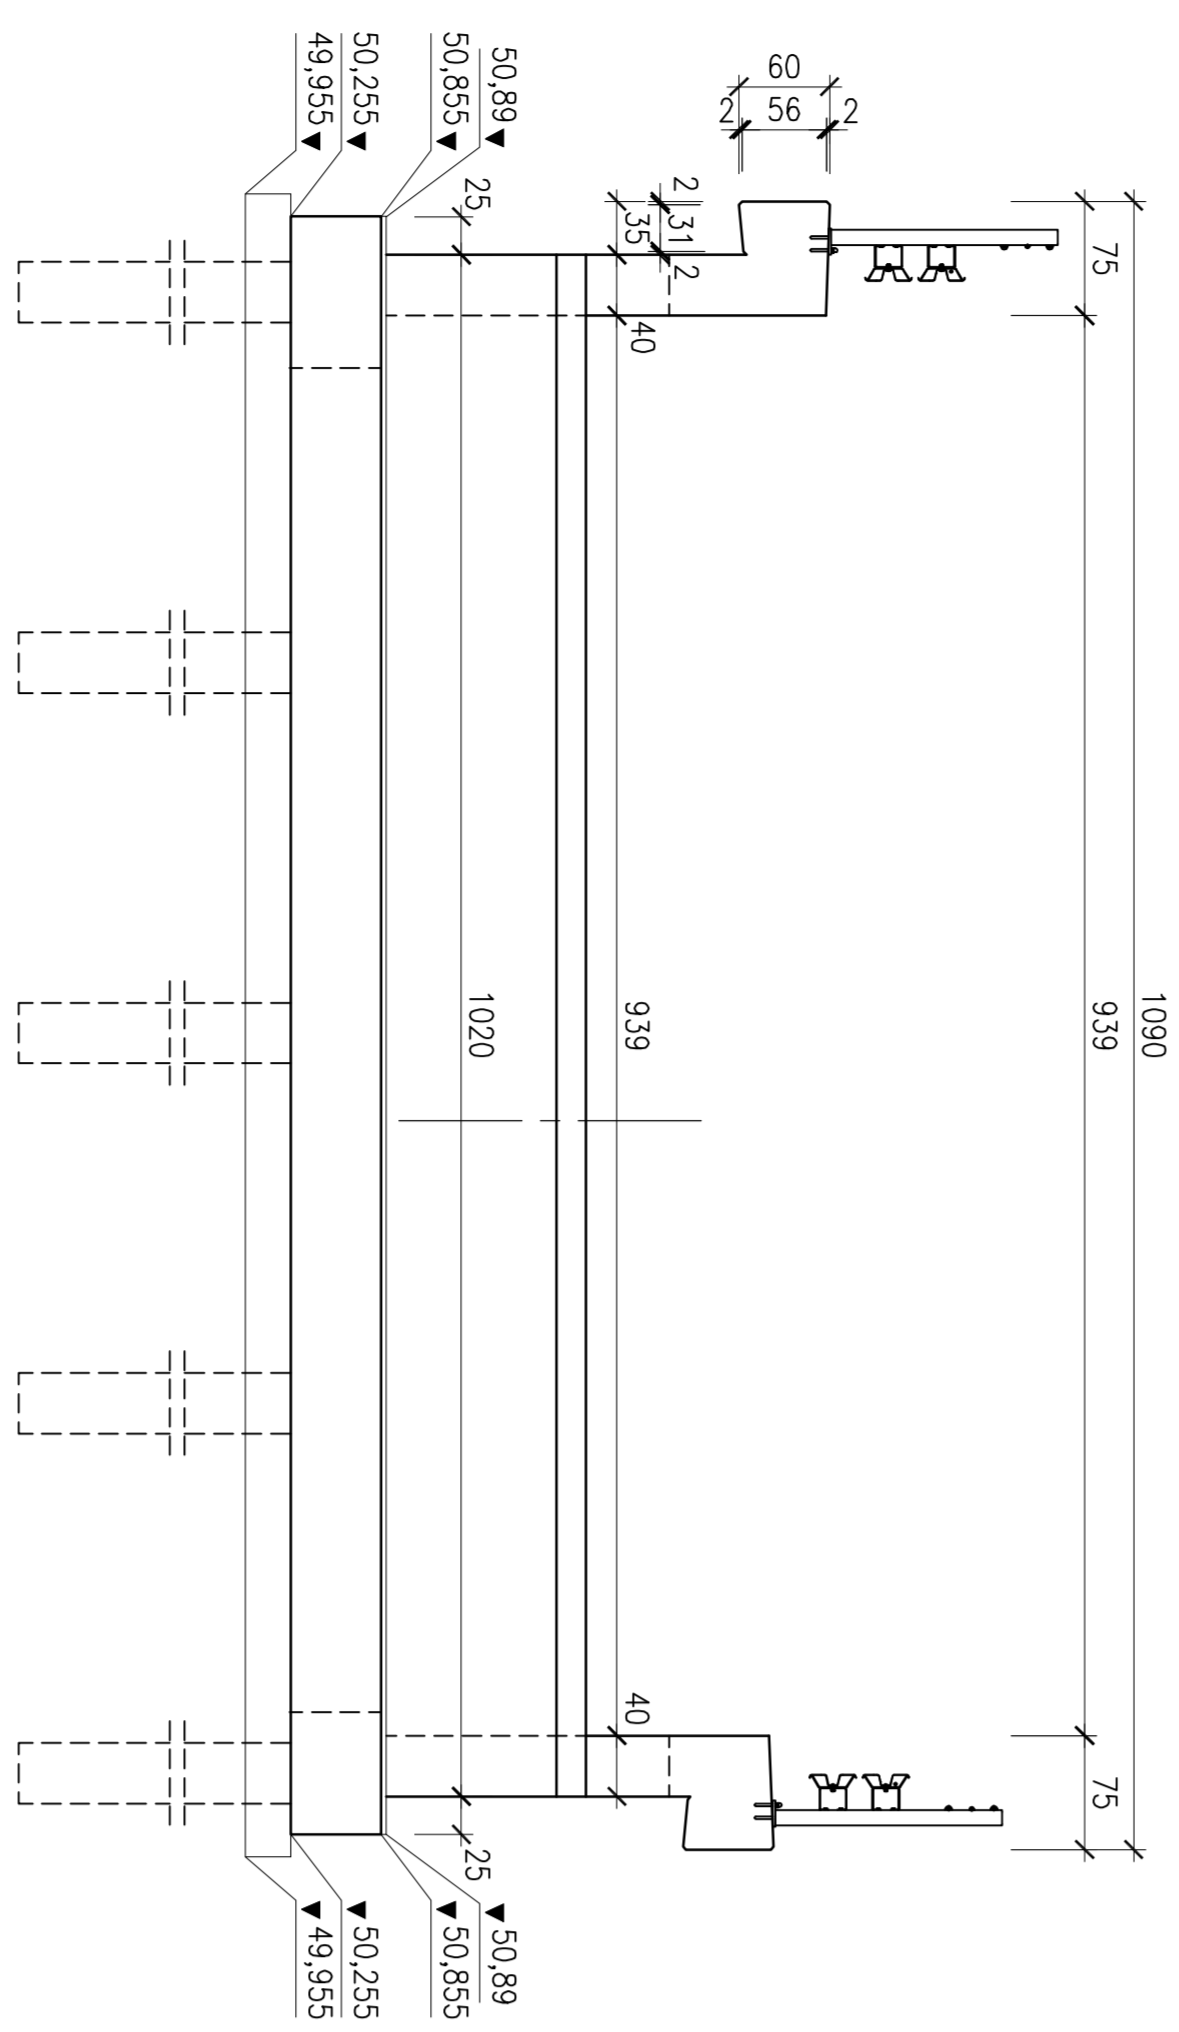

BIURO PROJEKTOW I EGZERSERTZ BIUROINŻYNIERIA KOMUNIKACYJNO-TRANSPORTOWYCH I KOSZTYCH 66-004 Zdonie, ul. Jodłowna 14 tel. 601789866		SKALA 1:50	
Rozbudowa drogi polegająca na: Rozbudowie mostu w ciągu drogi wojewódzkiej 285 Gubin-Orbicie-Strusiedle w km 5+820		data: 2014 miesiąc: 2014	
Projektant: mgr inż. Zbigniew Kozicki Uprawnienia inżynierskie - projektowanie nr. 255/394/LW Inżynierski Instytut Inżynierów i Techników Spółdzielnia Robotników ul. 1000-lecia RP 7/2 66-004 Zdonie tel. 601789866	Sprawdzający: mgr inż. Katarzyna Kozicko Uprawnienia inżynierskie - projektowanie nr. 185/503/250/11	data: 2014 miesiąc: 2014	Nr rys.: 4