


PRZEKRÓJ NORMALNY

Nowe Miasteczko
DW 293
km 10+595 - 10+780

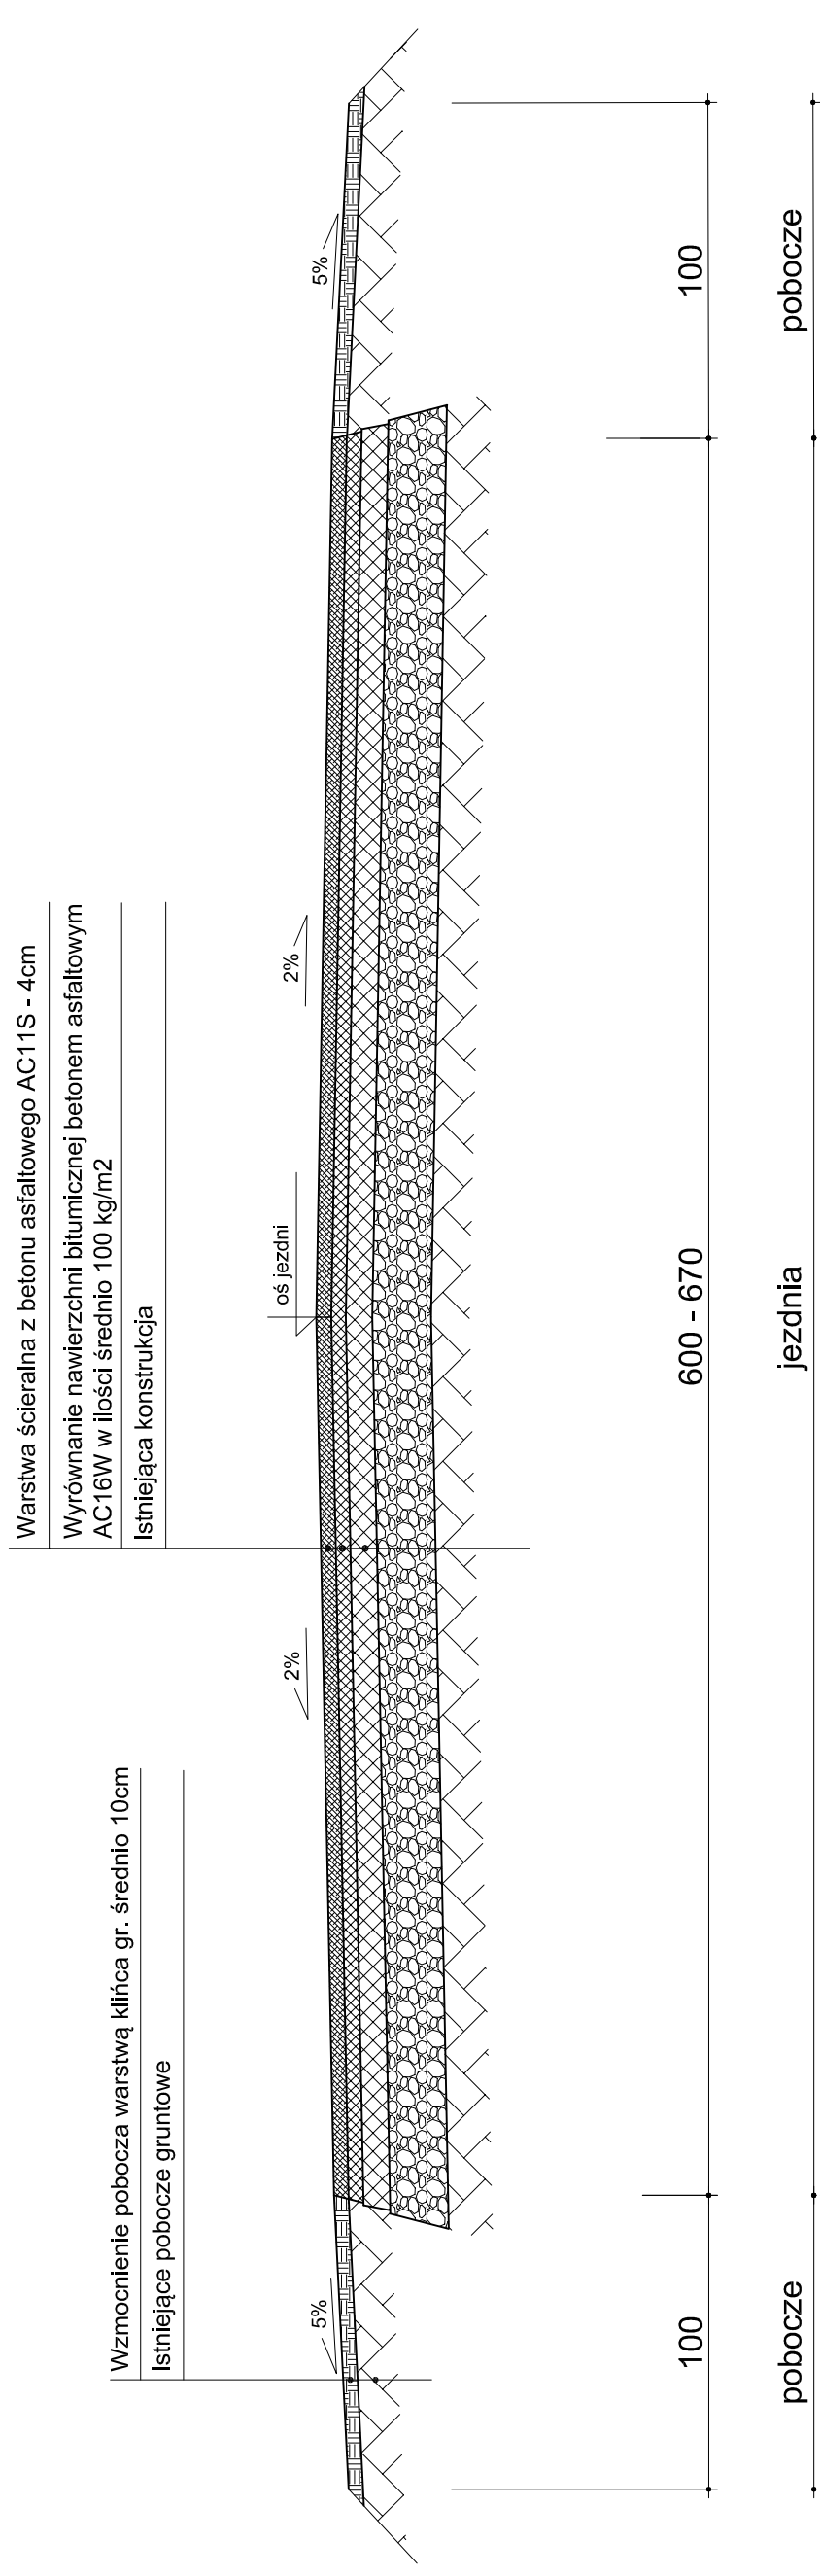

inwestor: ZARZĄD DRÓG WOJEWÓDZKICH W ZIELONEJ GÓRZE	
zadanie: Remont drogi wojewódzkiej nr 293 w m. Nowe Miasteczko w km 10+595 - 10+780	
Skala:	1:25
Data:	czerwiec 2015