


## SCHEMAT KONSTRUKCYJNY PRZEKRÓJ

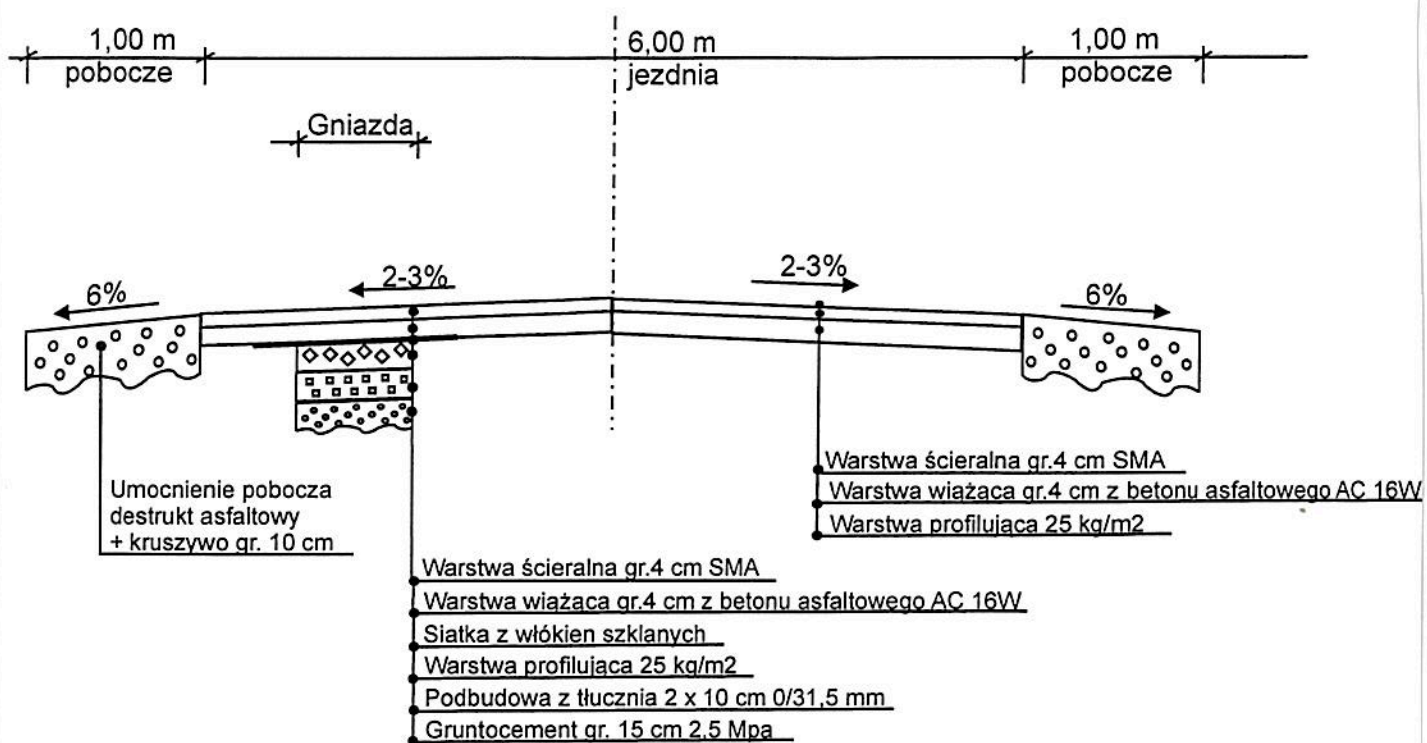

**„Remont drogi wojewódzkiej:**

- nr 279 odc. Leśniów - Nietków w km 45+724 do 46+812 dł. 1088mb”.