



PLAN ORIENTACYJNY

skala 1 : 5 000

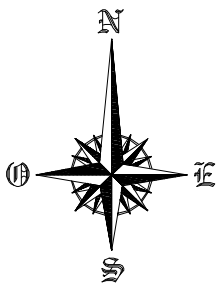

Danków
województwo lubuskie
powiat strzelecko-drezdenecki
gmina Strzelce Krajeńskie

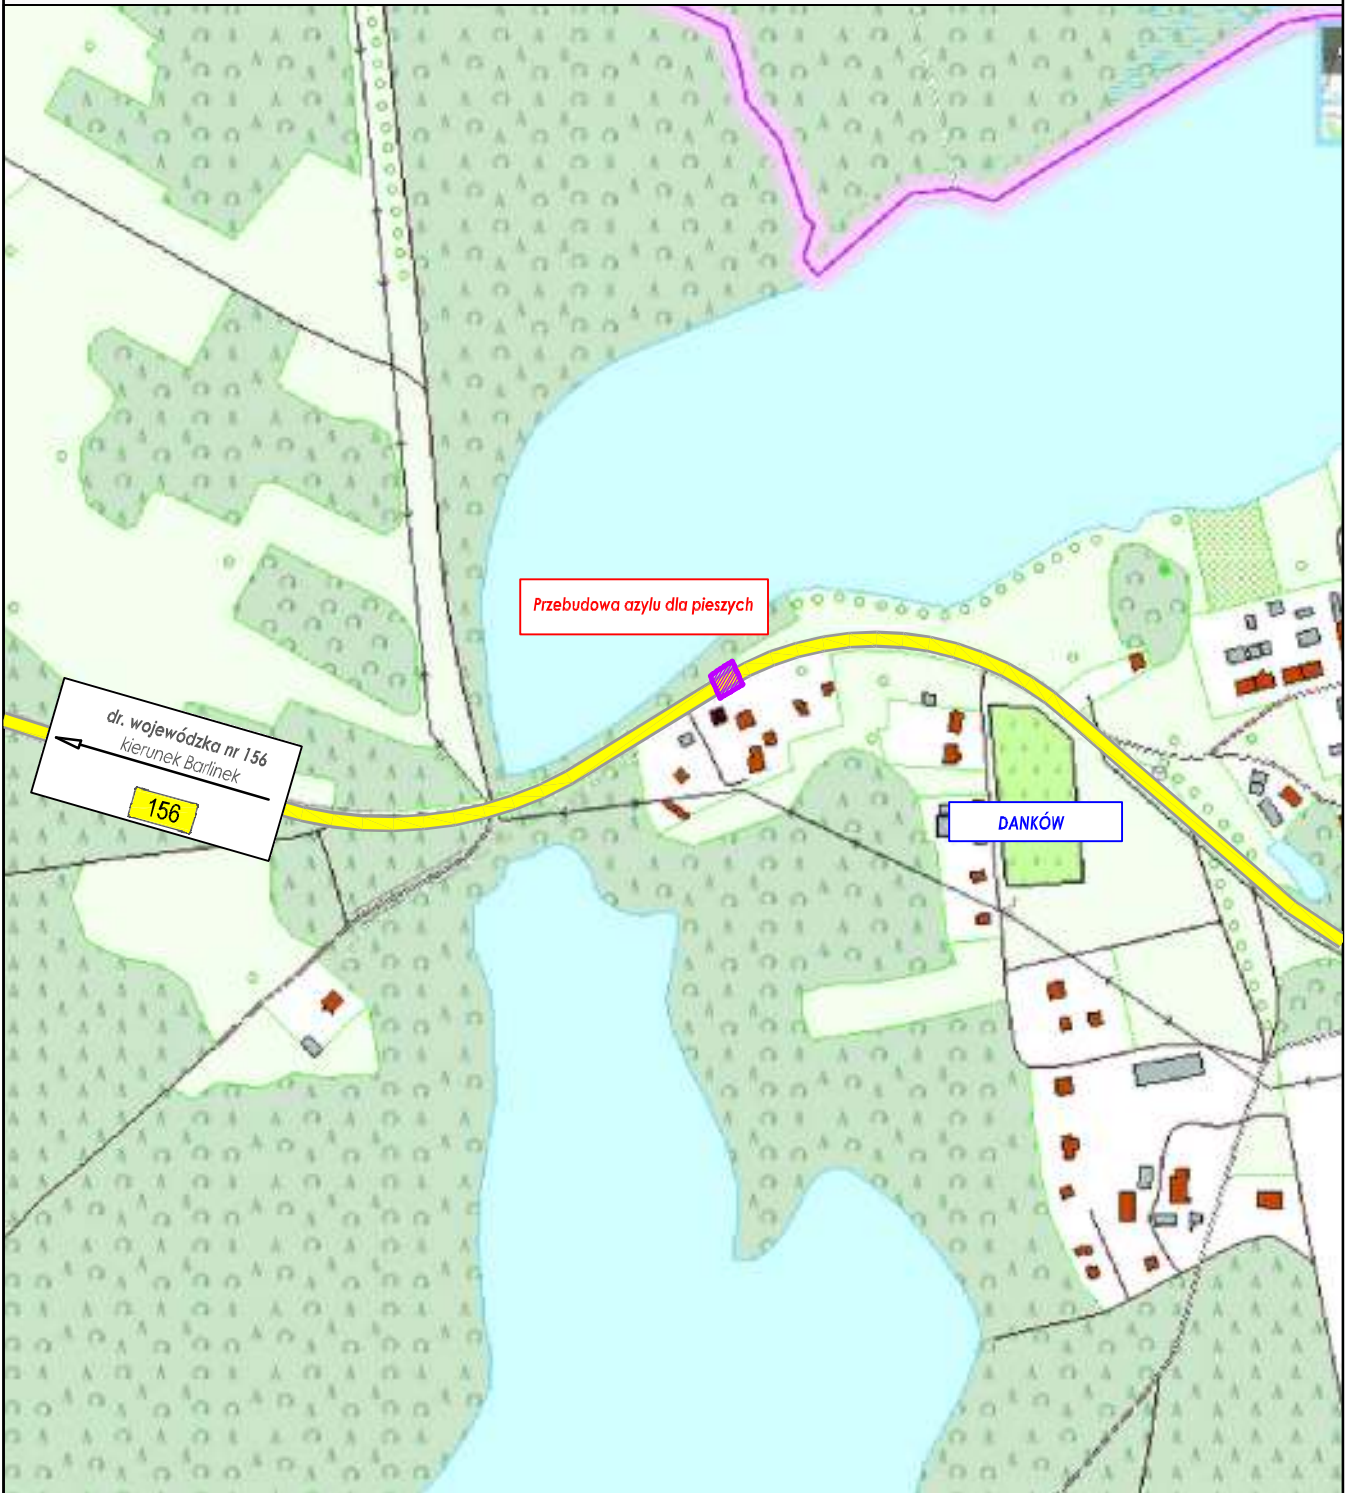

BIURO
PROJEKTÓW

APS Biuro Projektów Budownictwa
ul. Działkowa 19 | 65-767 Zielona Góra
tel : 68/453 59 91 | fax: 68/453 59 94
NIP 926-117-87-53 | Regon 978051655

www.apsburoprojektow.pl

aps@apsburoprojektow.pl

Obiekt:

Przebudowa azylu dla pieszych w miejscowości Danków

Nr umowy:

08/09

Arkusz:

D/0