


Skrócony Projekt				
Inwestor	Zarząd Dróg Wojewódzkich w Zielonej Górze			
projekt	Projekt budowy ciągu pieszego w miejscowości Drogomin w ciągu drogi woj.nr137 od km 33+366 do km 33+768			
Treść	Przekrój normalny od km 33+467 do km 33+768			
Autorzy Opracowania	Nr. Upr.	Podpis	Skala	1:10
			Data	12.2015r.
Artur Pacześny	-		Nr. rys	2
			Egz.	

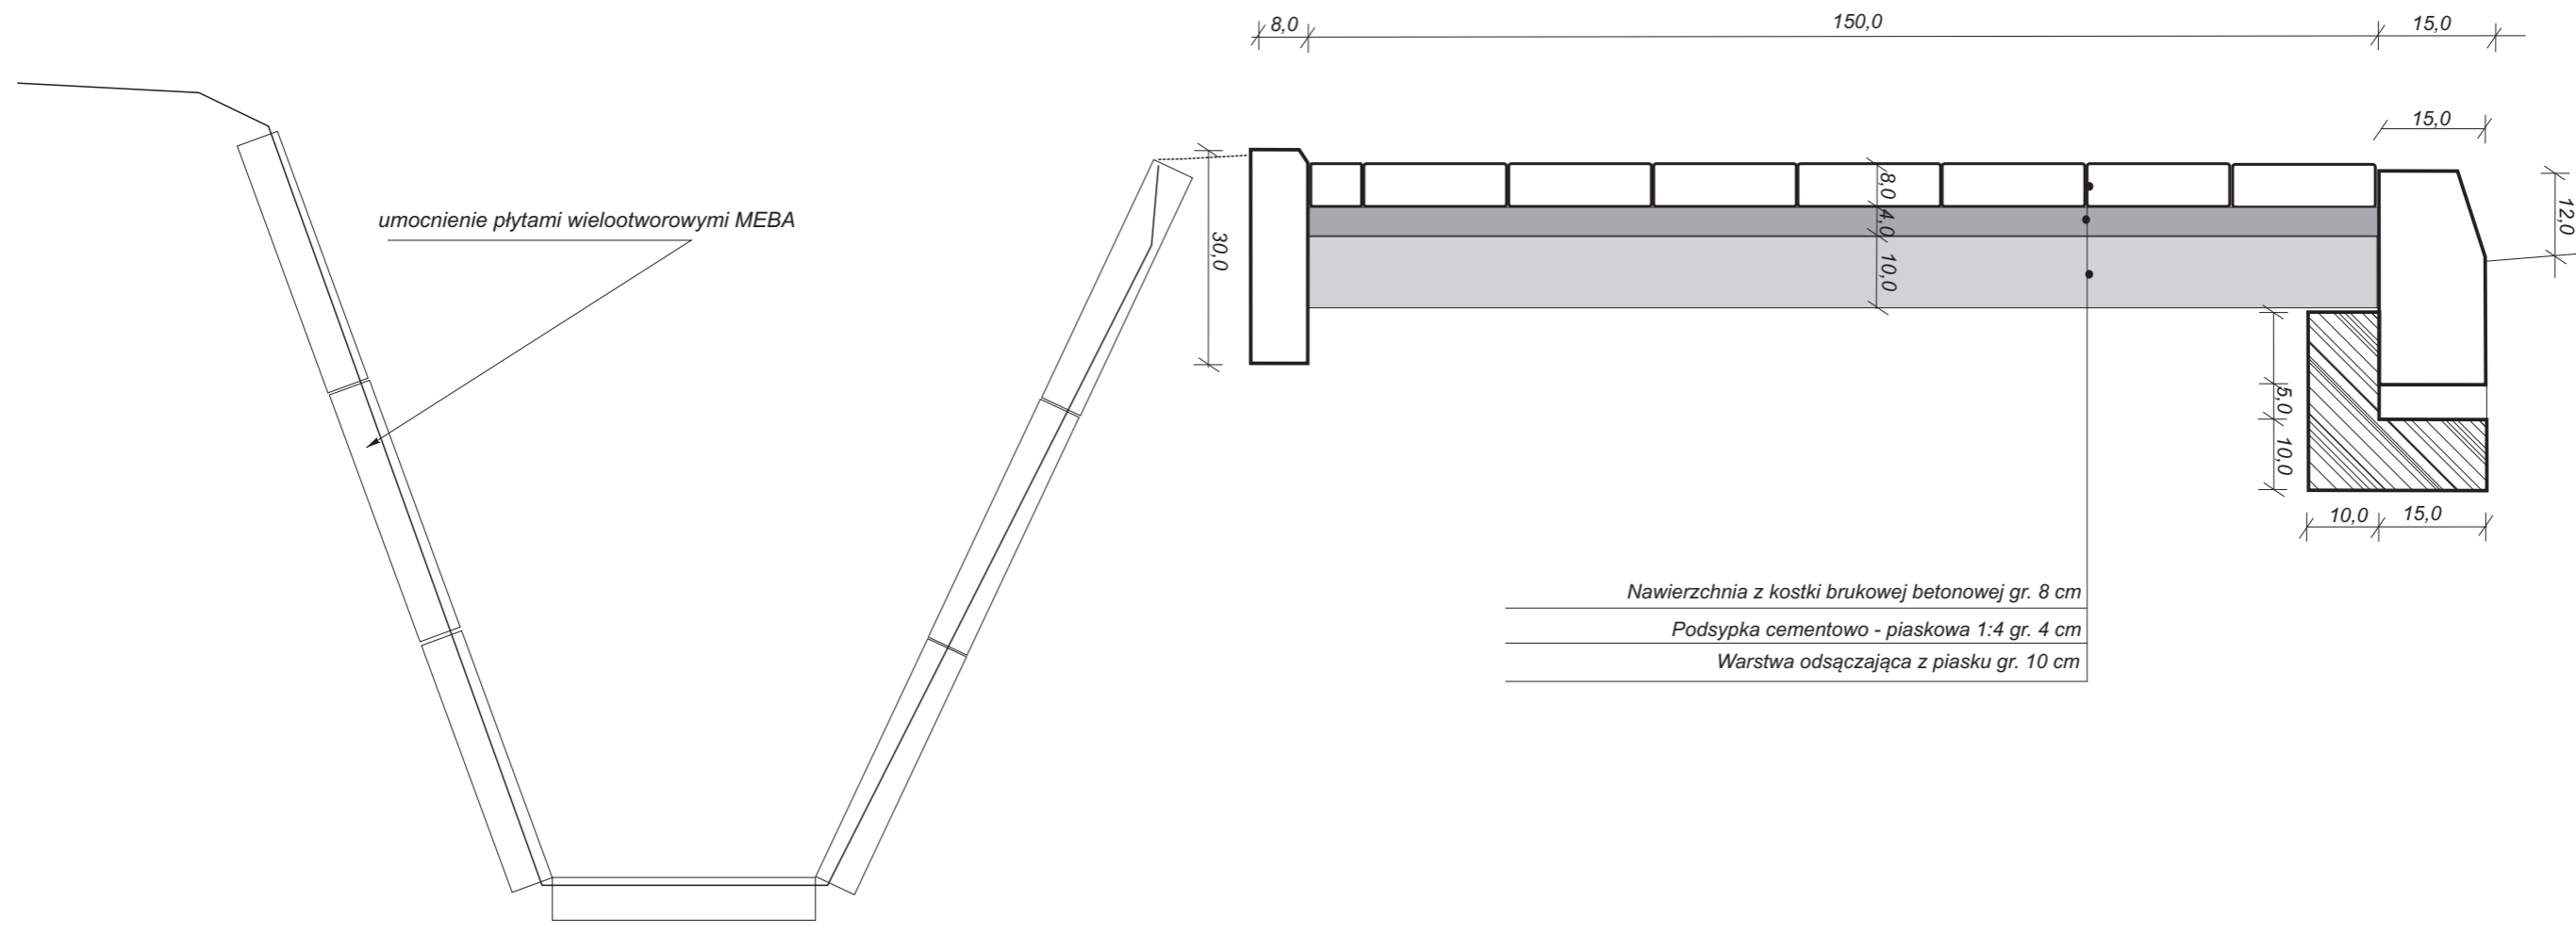

Nawierzchnia z kostki brukowej betonowej gr. 8 cm

Podsypka cementowo - piaskowa 1:4 gr. 4 cm

Warstwa odsączająca z piasku gr. 10 cm

Skrócony Projekt				
Inwestor	Zarząd Dróg Wojewódzkich w Zielonej Górze			
projekt	Projekt budowy ciągu pieszego w miejscowości Drogomin w ciągu drogi woj.nr137 od km 33+366 do km 33+768			
Treść	Przekrój normalny od km 33+366 do km 33+423,50			
Autorzy Opracowania	Nr. Upr.	Podpis	Skala	1:10
			Data	12.2015r.
Artur Pacześny	-		Nr. rys	3
			Egz.	