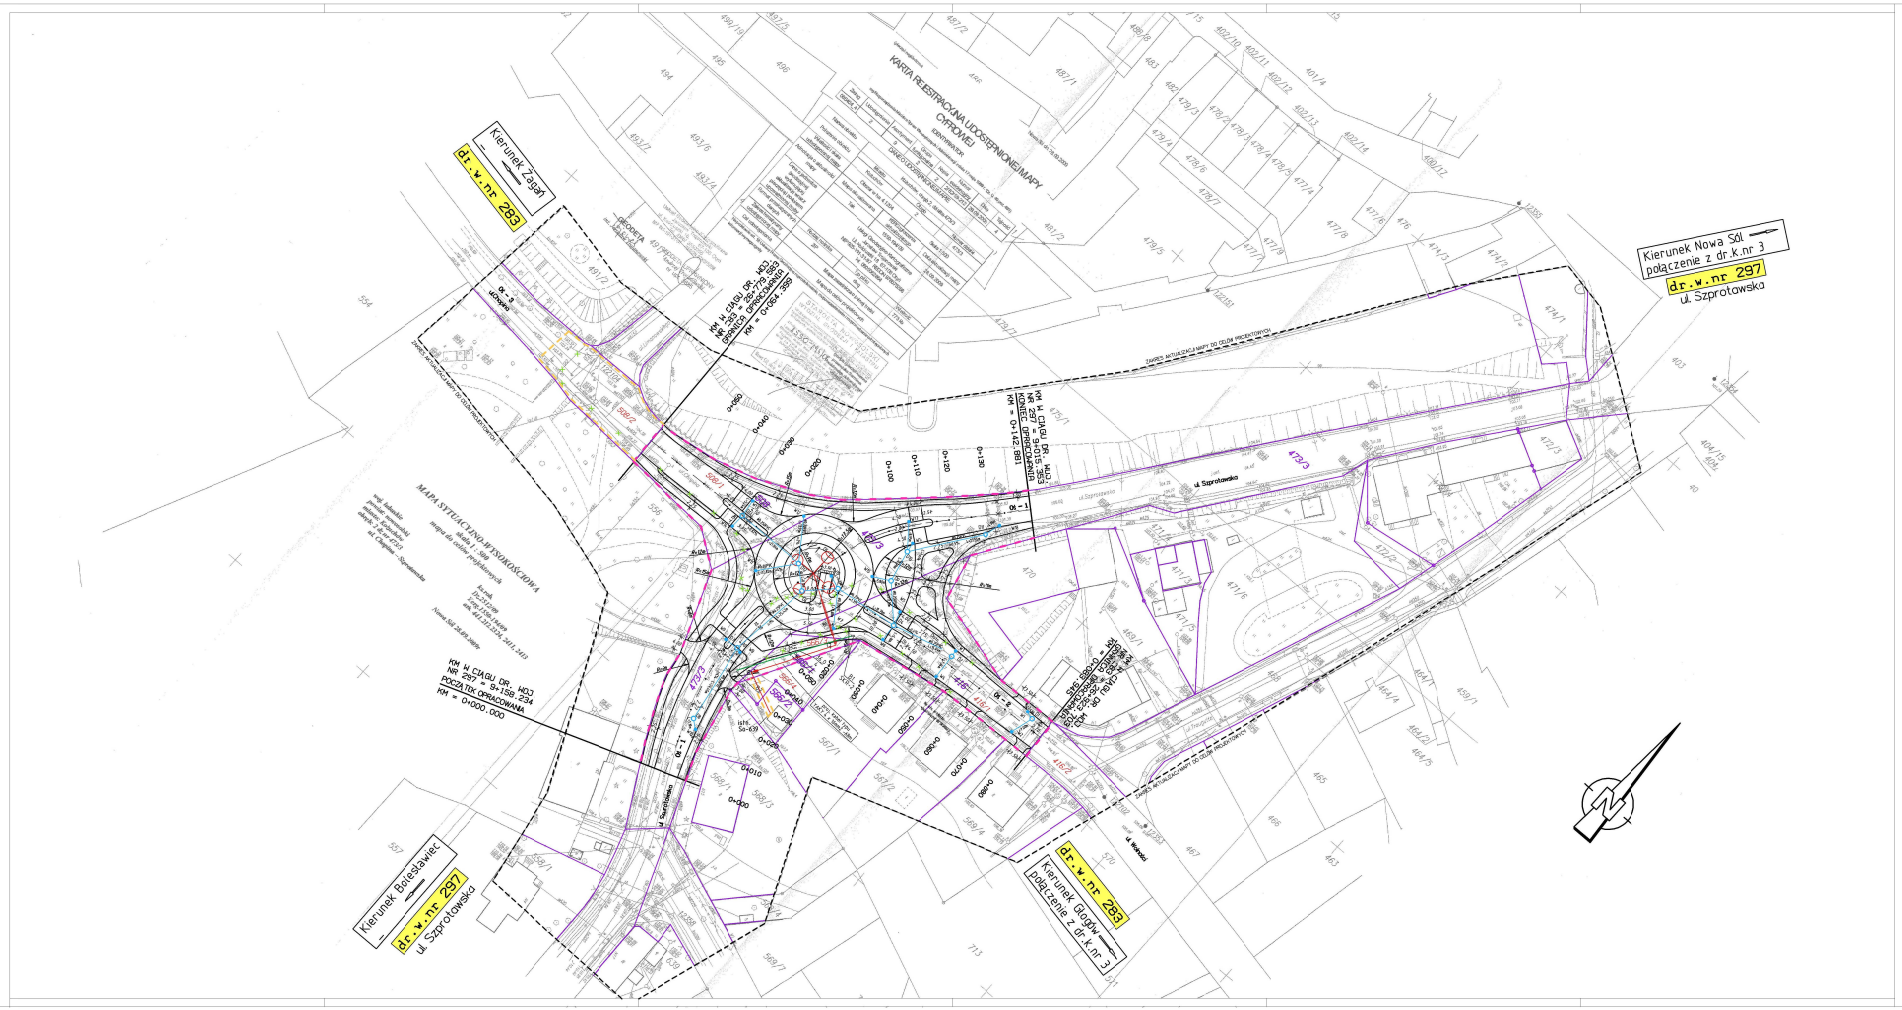

Legenda

Branża drogowa

- chodnik k. pobrzeż
- jezdnia (asfalt)
- teren zielony
- chodnik k. pobrzeż

Branża elektryczna

- kable 0,4TV oświetlenia
- maszt odw. z oprawami LUMODA

Branża teletechniczna

- proj. kanalizacja teletechniczna - rura ARGT A 120PS
- proj. studnia kablowa typu SKR-2,
- do likwidacji

Branża sanitarna

- kanalizacja deszczowa
- ist. SWC do likwidacji
- studnie kanalizacyjne
- wpust kanalizacji deszczowej

ZAKRES INWESTYCJI

- 492 — nr działki objętej inwestycją
- granice działki w obszarze aktualizacji mapy dochodów projektowych
- ~~566/1~~ — nr działki objętej podziałem
- 566/3 — nr działki stan nowy po podziale
- linia rozgraniczająca projektowany pas drogowy
- granica terenu przebudowy infrastruktury poza projektowanym pasem drogowym

RAMIKO
Kinga Ostraszewska
ul. Grosowa 3
68-400 Żmin
NIP 948-179-43-06
telfax: 068/216-25-77
e-mail: ramiko_kos@pl.pl

INWESTOR
ZARZĄD WOJEWÓDZTWA LUBUSKIEGO
ul. Podgórna 7
65-042 Zielona Góra

FAZA	PROJEKT BUDOWLANY
Część	Drogowa
Obiekt	Rozbudowa skrzyżowania dróg wojewódzkich nr 297 i 283 w m. Kożuchów.
Adres	ul. Szprotawska, Chopina i Wolności
Inwestor	ZARZĄD WOJEWÓDZTWA LUBUSKIEGO
Nr rysunku 2.1	PROJEKT ZAGOSPODAROWANIA TERENU — Skala 1:500

Autor	Imię i Nazwisko	Nr. Uprawnień	Data	Podpis
Projektant branża drogowa	mgr inż. Radosław Ostraszewski	Upr. Bud. Nr LUMS/0024/PODG/04	12.09.2010	
Sprawdzenie branża drogowa	mgr inż. Filip Walczak	Upr. Bud. Nr 26/2002/Gw	12.09.2010	
Projektant branża sanitarna	mgr inż. Waldemar Harasimowicz	Upr. Bud. Nr LUMS/0010/PODS/15	12.09.2010	
Sprawdzenie branża sanitarna	mgr inż. Elwira Kramm	Upr. Bud. Nr LUMS/0034/PODS/13	12.09.2010	
Projektant branża teletechniczna	mgr inż. Janusz Siemdaj	Upr. Bud. Nr 1364/398/U	12.09.2010	
Projektant branża elektryczna	mgr inż. Zenon Cybula	Upr. Bud. Nr LUMS/0003/PODE/15	12.09.2010	
Sprawdzenie branża elektryczna	mgr inż. Jacek Sawicki	Upr. Bud. Nr LUMS/0005/PODE/15	12.09.2010	