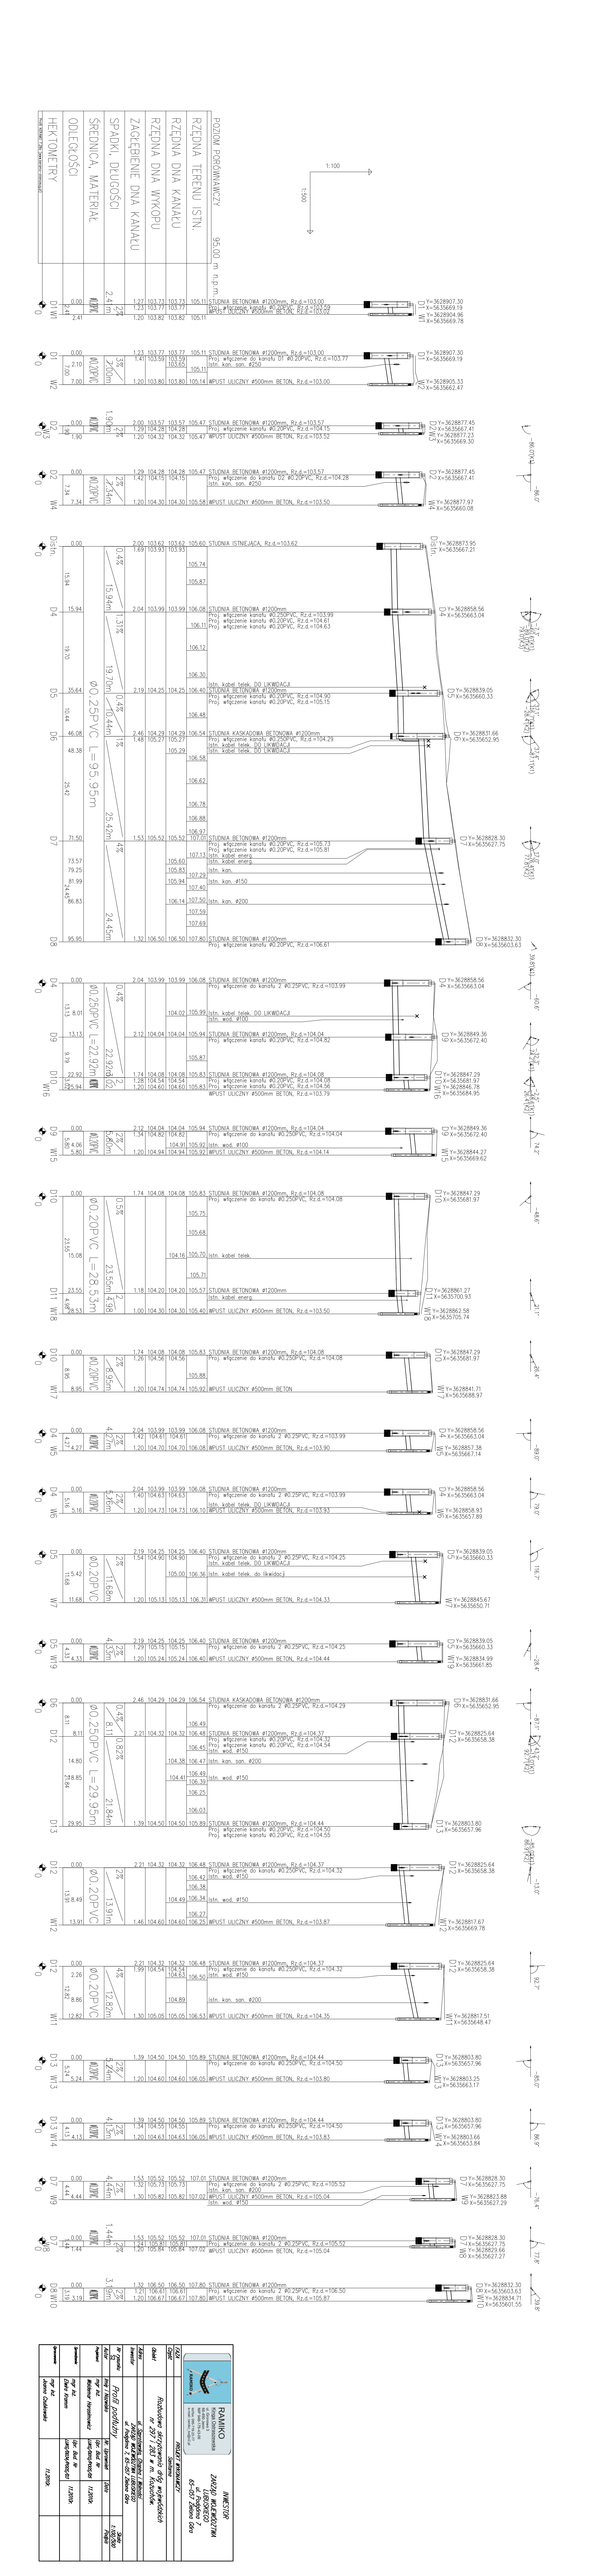
1:100
1:500
POZIOM PORÓWNAWCZY 95.00 m n.p.m.
RZĘDNA TERENU ISTN.
RZĘDNA DNA KANAŁU
RZĘDNA DNA WYKOPU
ZAGŁĘBIENIE DNA KANAŁU
ŚREDNICA, MATERIAŁ
SPADKI, DŁUGOŚCI
ODLEGŁOŚCI
HEKTOMETRY
Ø0.25PVC L=95.95m
Ø0.20PVC L=28.53m
Ø0.20PVC L=29.95m
Ø0.20PVC
Ø0.25PVC
Ø200m
Ø315mm
Ø400mm
Ø500mm
STUDNIA BETONOWA Ø1200mm, Rz.d.=103.00
STUDNIA ISTNIEJĄCA, Rz.d.=103.62
STUDNIA KASKADOWA BETONOWA Ø1200mm
MPUST ULICZNY Ø500mm BETON, Rz.d.=103.50
MPUST ULICZNY Ø500mm BETON, Rz.d.=103.53
MPUST ULICZNY Ø500mm BETON, Rz.d.=103.90
MPUST ULICZNY Ø500mm BETON, Rz.d.=103.93
MPUST ULICZNY Ø500mm BETON, Rz.d.=104.33
MPUST ULICZNY Ø500mm BETON, Rz.d.=104.44
MPUST ULICZNY Ø500mm BETON, Rz.d.=104.35
MPUST ULICZNY Ø500mm BETON, Rz.d.=103.87
MPUST ULICZNY Ø500mm BETON, Rz.d.=104.05
MPUST ULICZNY Ø500mm BETON, Rz.d.=104.04
MPUST ULICZNY Ø500mm BETON, Rz.d.=105.87
MPUST ULICZNY Ø500mm BETON, Rz.d.=106.61
MPUST ULICZNY Ø500mm BETON, Rz.d.=106.50
Proj. włączenie do kanału Ø0.20PVC, Rz.d.=104.25
Proj. włączenie do kanału Ø0.20PVC, Rz.d.=104.32
Proj. włączenie do kanału Ø0.20PVC, Rz.d.=104.54
Proj. włączenie do kanału Ø0.20PVC, Rz.d.=104.55
Proj. włączenie do kanału Ø0.20PVC, Rz.d.=104.50
Proj. włączenie do kanału Ø0.20PVC, Rz.d.=104.63
Proj. włączenie do kanału Ø0.20PVC, Rz.d.=105.55
Proj. włączenie do kanału Ø0.20PVC, Rz.d.=105.52
Proj. włączenie do kanału Ø0.20PVC, Rz.d.=106.50
stn. kabel telek. DO LIKWIDACJI
stn. kabel energ.
stn. kon. Ø250
stn. kon. Ø200
stn. kon. Ø150
stn. wod. Ø100
stn. kabel telek. do likwidacji
W1
W2
W3
W4
W5
W6
W7
W8
W9
W10
D1
D2
