


Przekrój normalny charakterystyczny

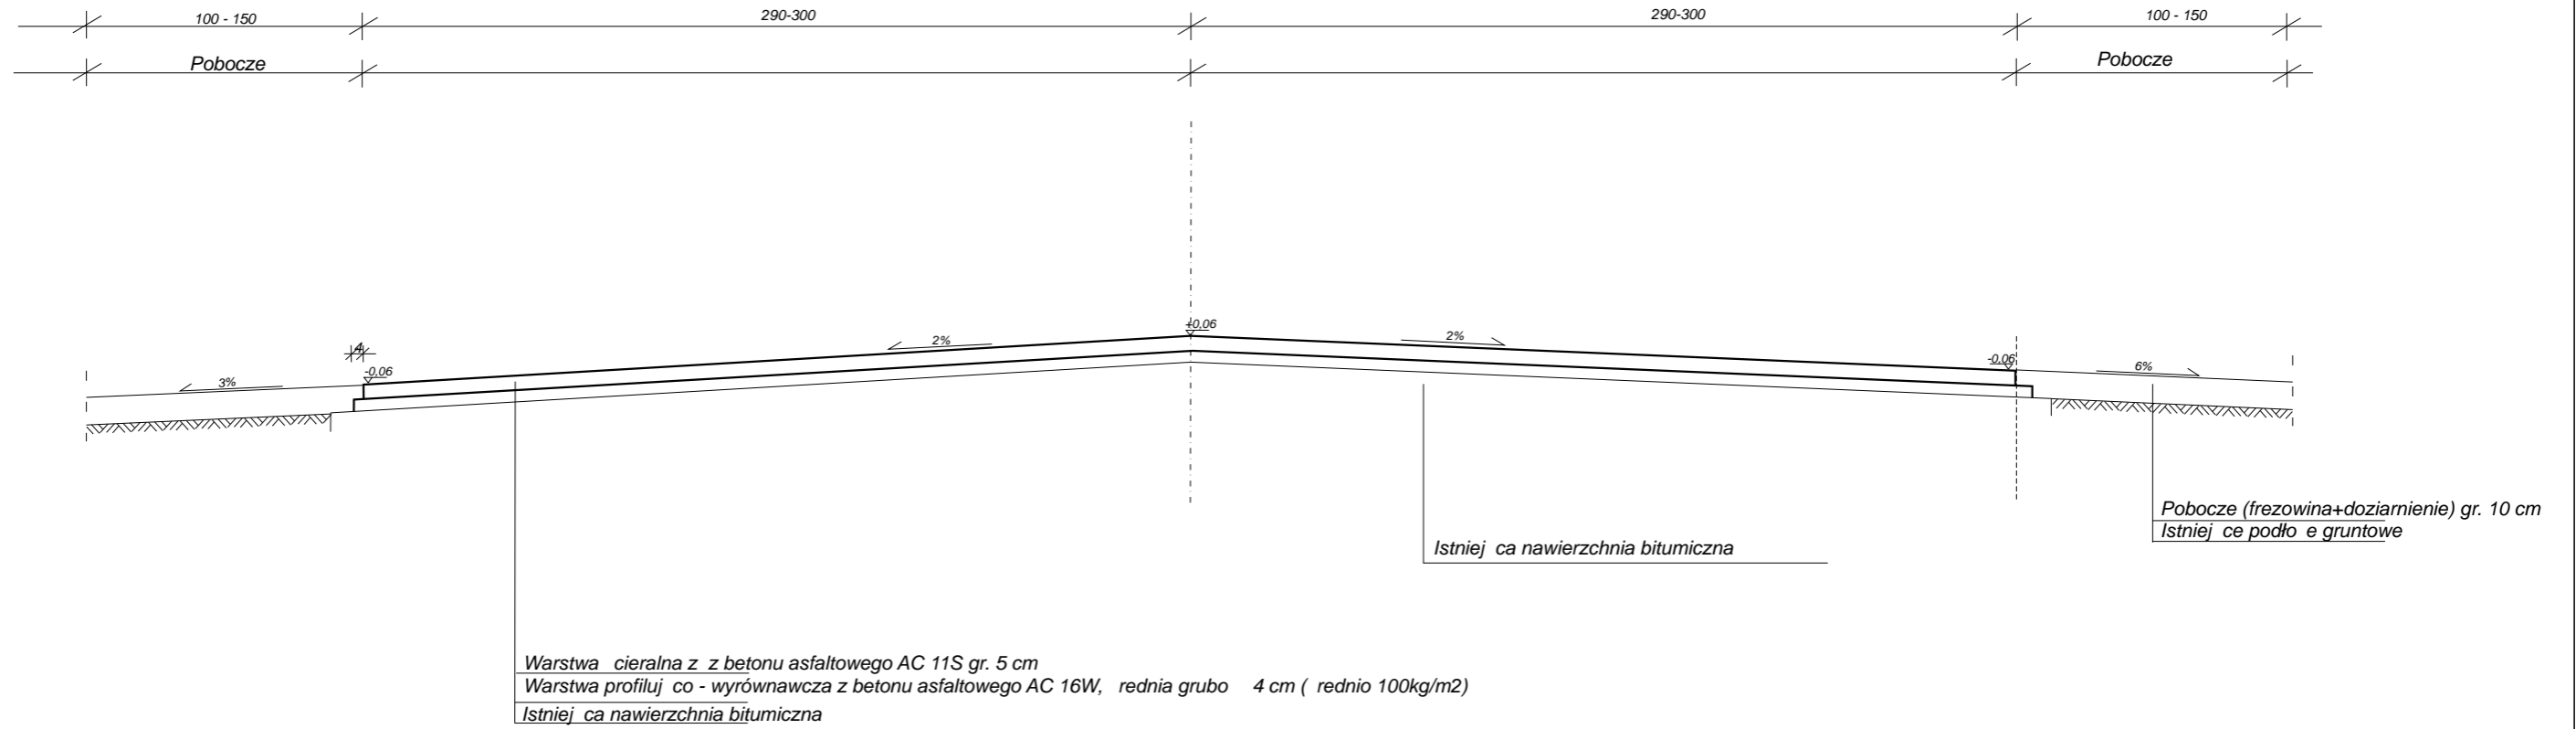

SKRÓCONY PROJEKT BUDOWLANY				
Inwestor	Zarząd Dróg Wojewódzkich w Zielonej Górze			
projekt	Odnowa dywanikowa drogi wojewódzkiej nr 157 w km 11+650 ÷ 12+795			
Tre	Przekrój Normalny (charakterystyczny)			
Autorzy Opracowania		Nr. Upr.	Podpis	Skala
				1:25
				Data
				03.2016r.
Artur Pacze ny		-		Nr. rys
				2
				Egz.