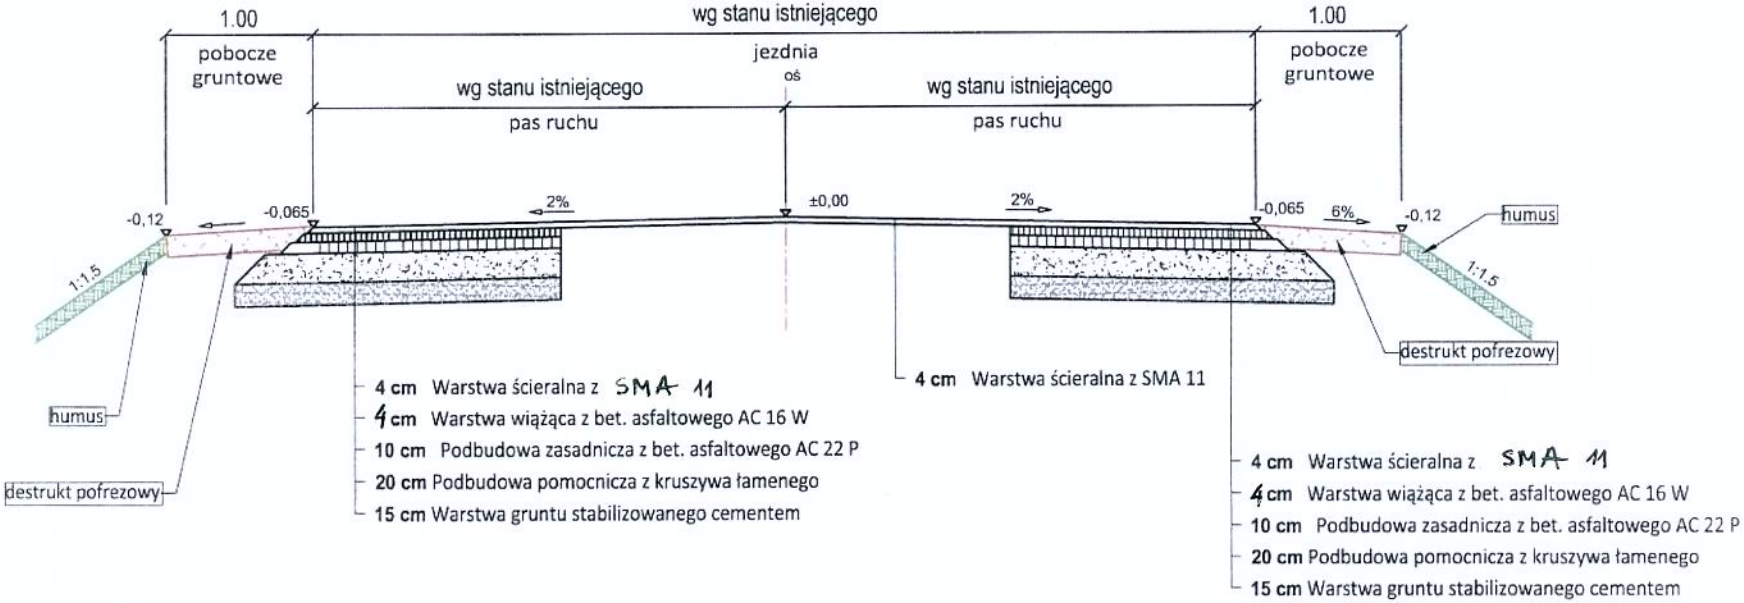PRZEKRÓJ Skala 1:50