



**Przekrój normalny od km 9+272 do km 9+850**

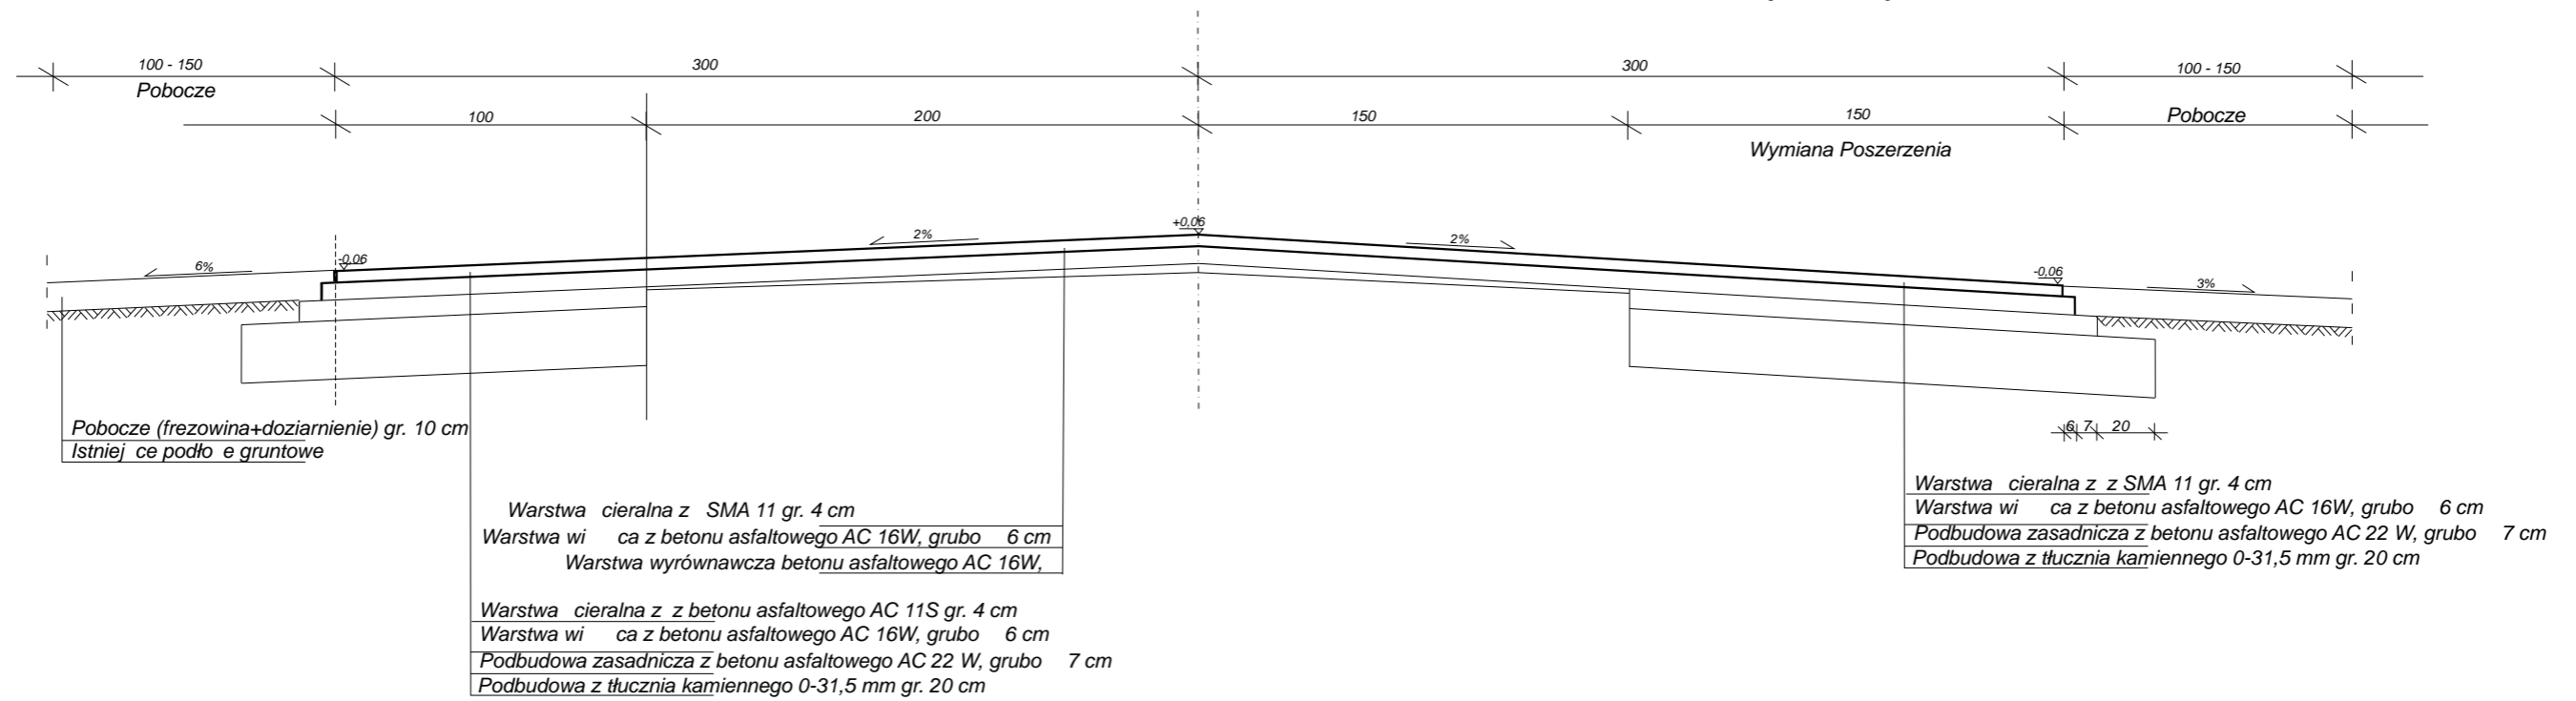

**Przekrój normalny od km 9+125 do km 9+272 i od km 9+850 do km 9+970**

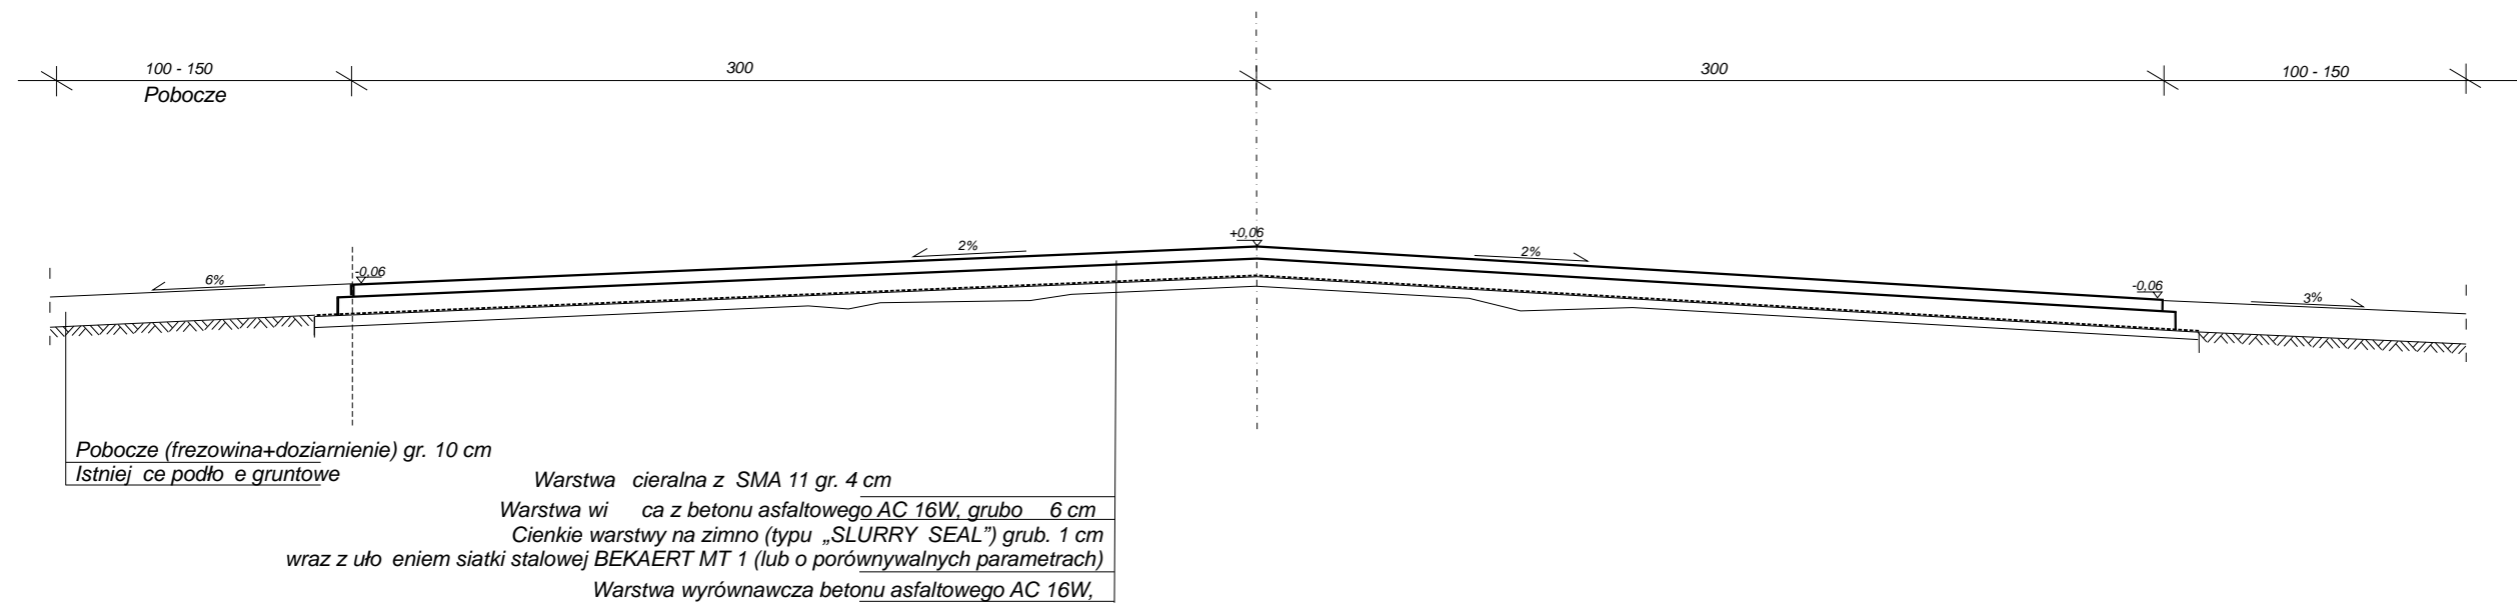

SKRÓCONY PROJEKT BUDOWLANY				
Inwestor	Zarząd Dróg Wojewódzkich w Zielonej Górze			
projekt	Przebudowa polegająca na odnowie dywanikowej drogi wojewódzkiej nr 157 od km 9+125 do km 9+970			
Treść	Przekrój Normalny (charakterystyczny)			
Autorzy Opracowania		Nr. Upr.	Podpis	Skala
Artur Paczyński		-		1:25
				Data
				05.2016r.
				Nr. rys
				2
				Egz.