


SCHEMAT KONSTRUKCYJNY PRZEKRÓJ

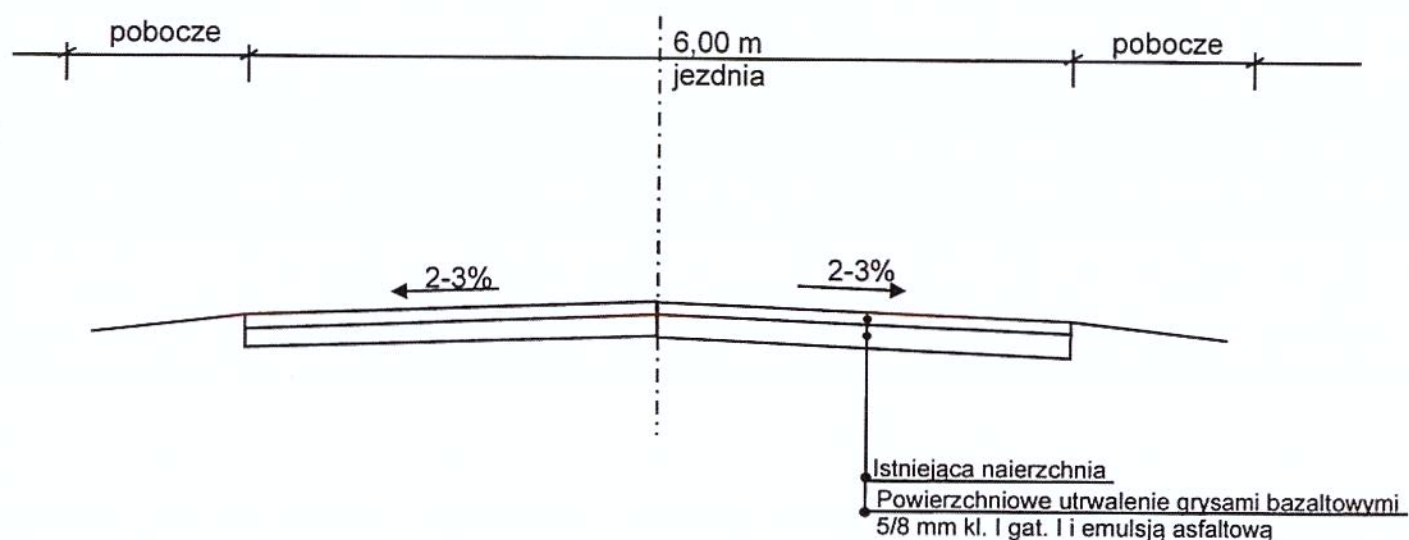

„Przebudowa drogi polegająca na wykonaniu pojedynczego powierzchniowego utrwalenia drogi wojewódzkiej nr 288 na odcinku Bogaczów – Nowogród Bobrzański w km 21+766 – 25+704 i km 26+589 – 27+750”.