



Przekrój normalny

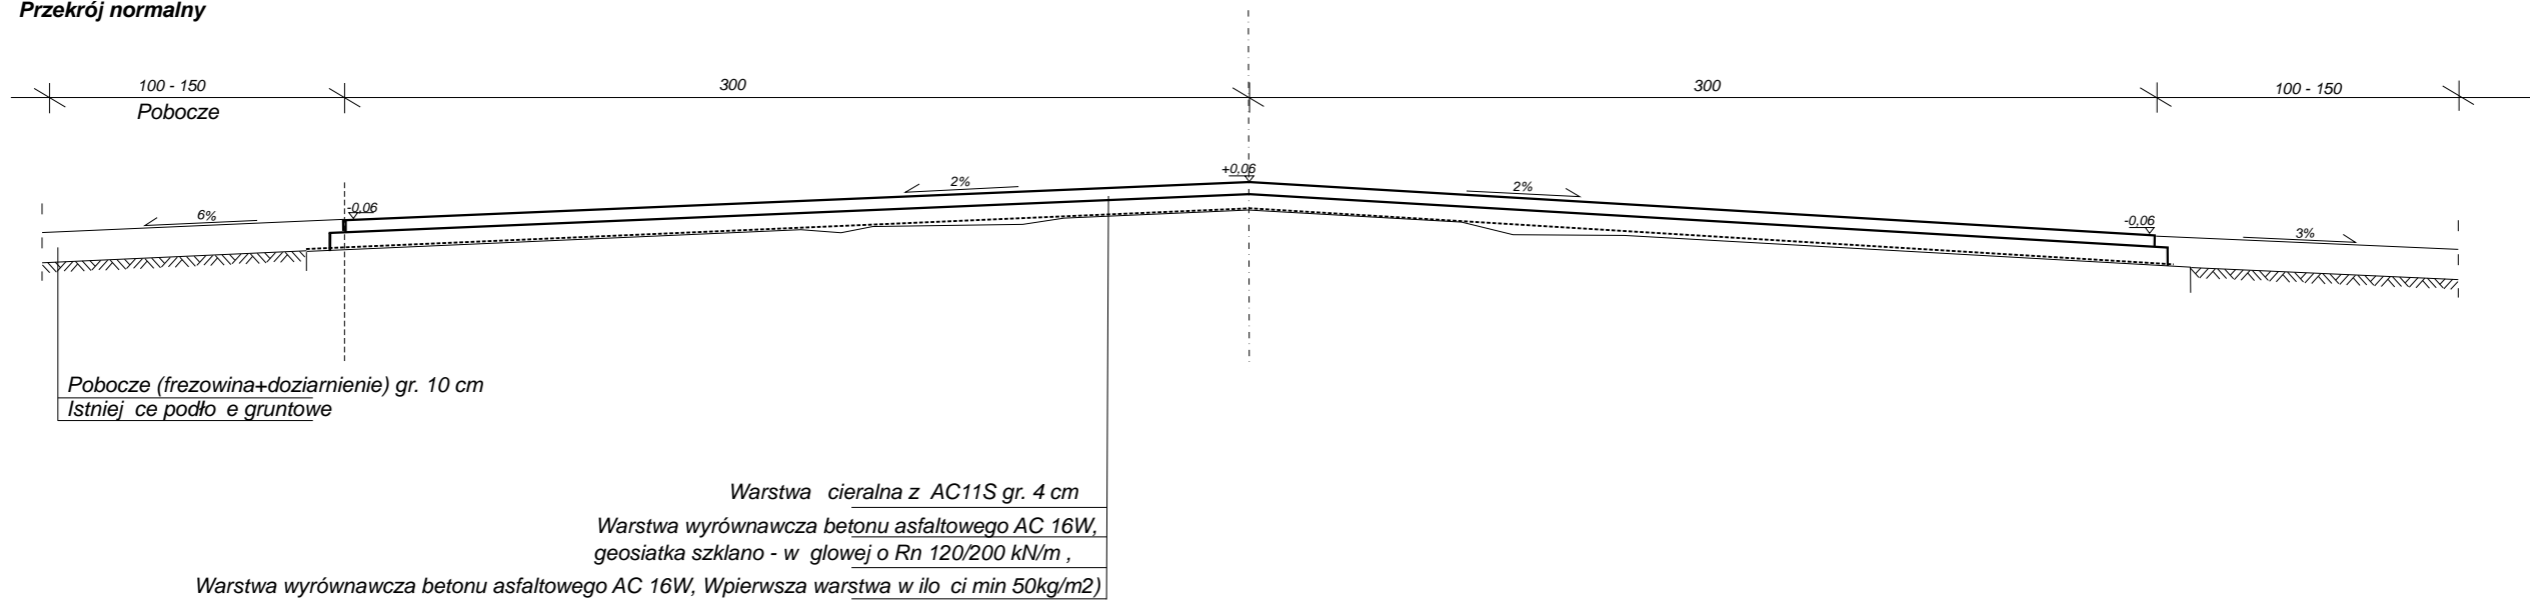

Przekrój normalny

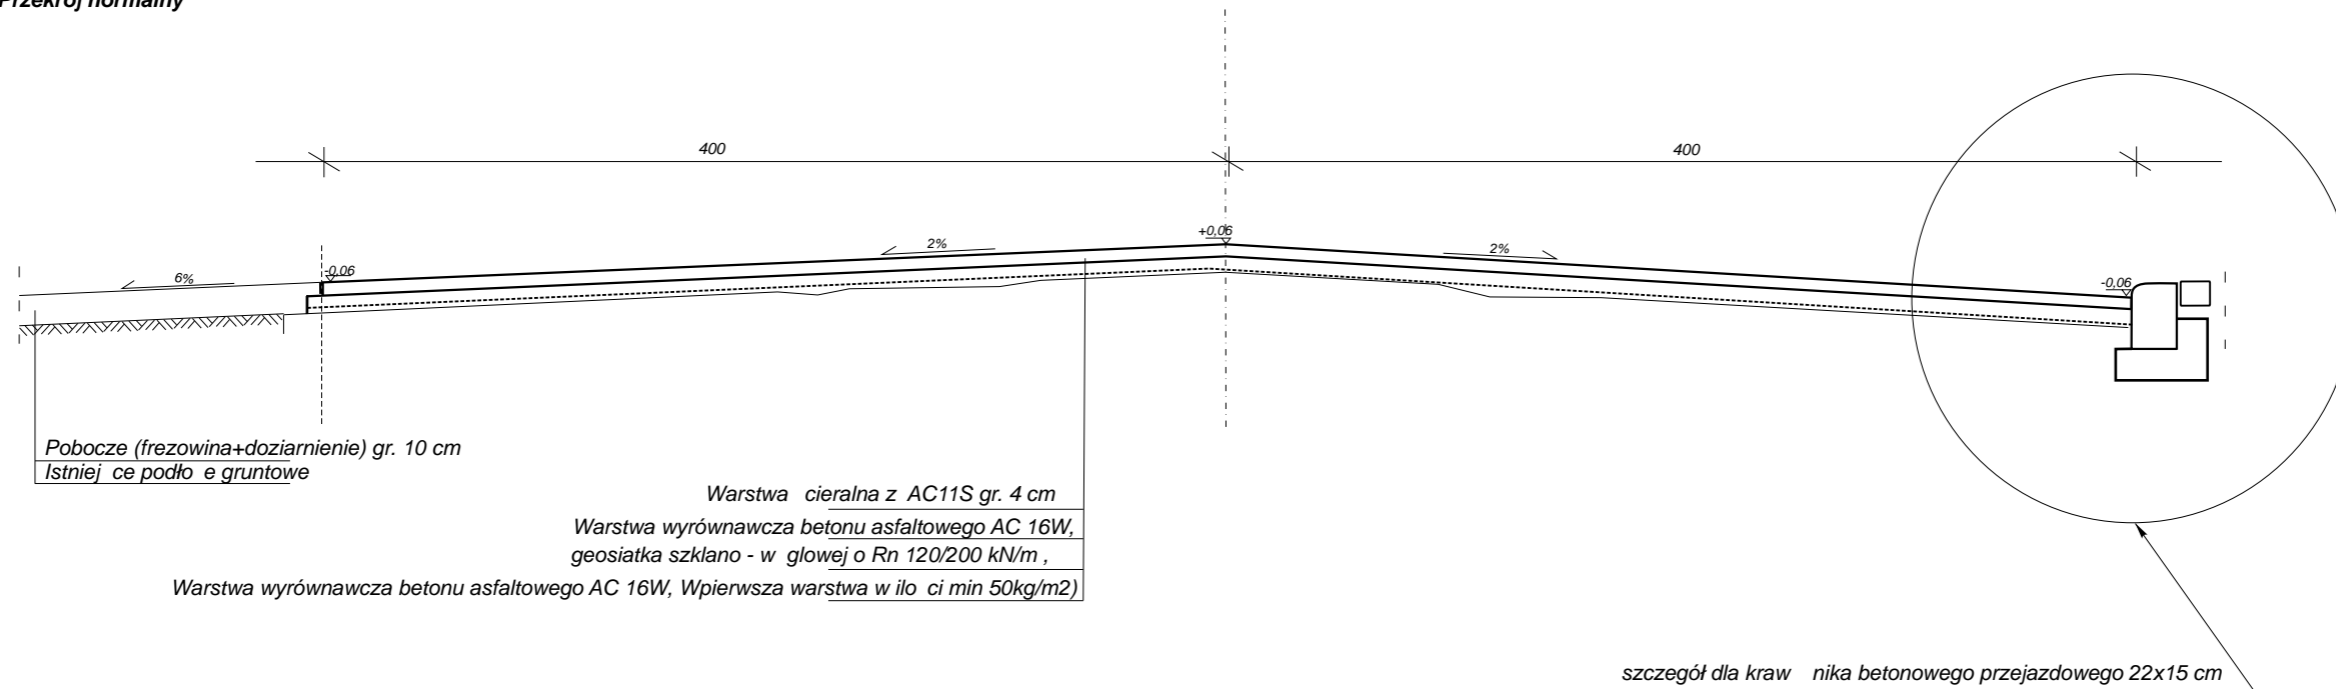

SKRÓCONY PROJEKT BUDOWLANY				
Inwestor	Zarząd Dróg Wojewódzkich w Zielonej Górze			
projekt	Przebudowa polegająca na odnowie nawierzchni (relacji W drzyn-Lubniewice drogi wojewódzkiej nr 136 na odcinkach od km 9+967 do km 10+960			
Treść	Przekrój Normalny (charakterystyczny)			
Autorzy Opracowania		Nr. Upr.	Podpis	Skala
Artur Paczyński		-		1:25
				Data
				06.2016r.
				Nr. rys
				2
				Egz.