



**Przekrój normalny odcinków od km 7+780 do km 8+570,**

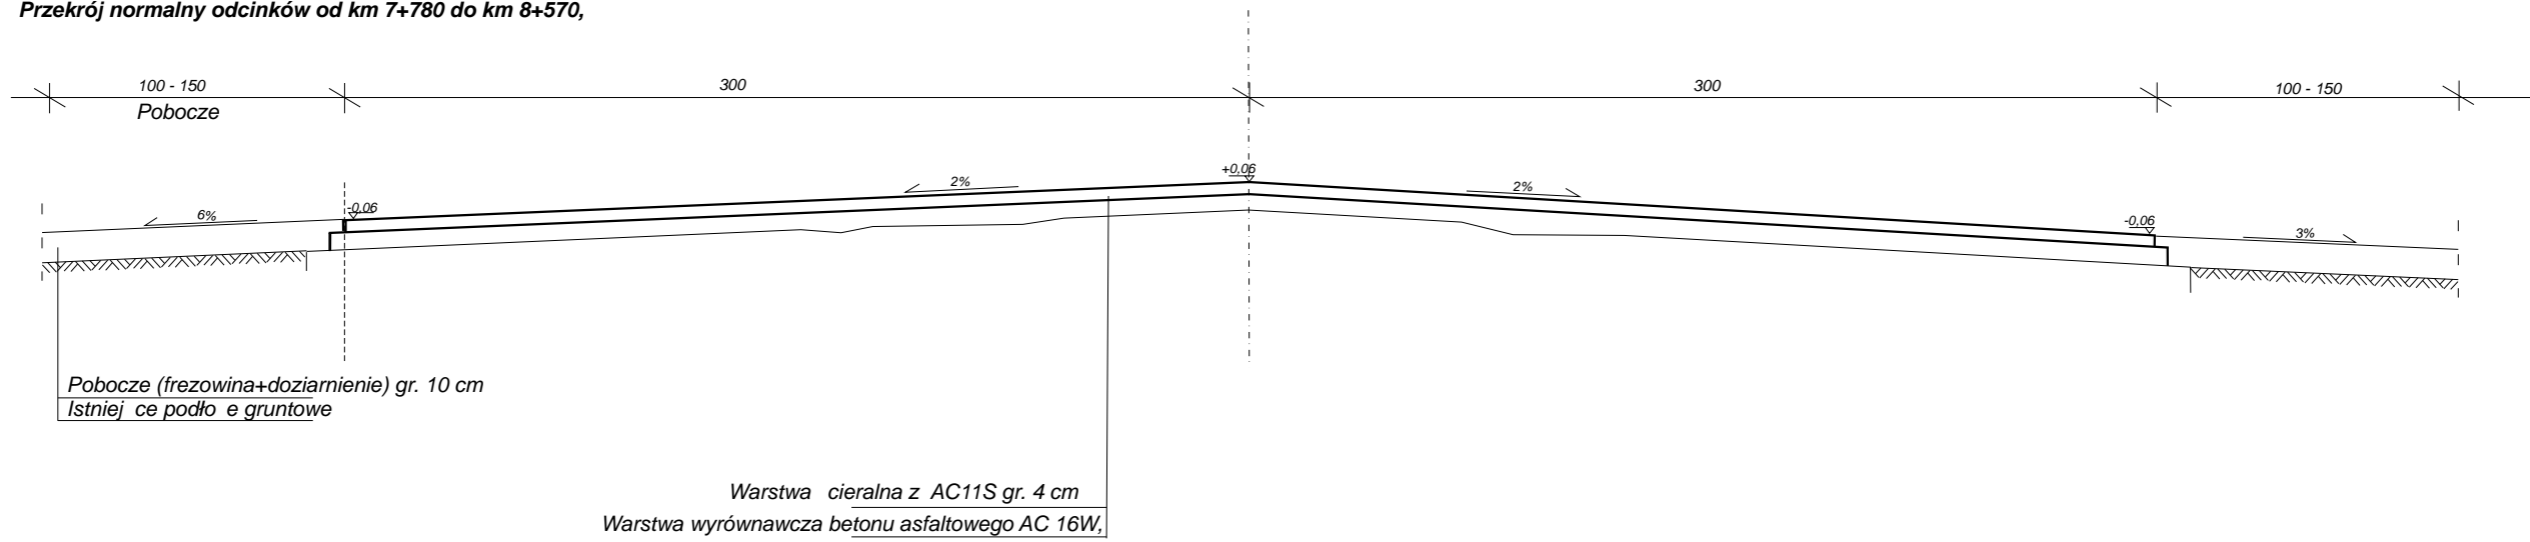

**Przekrój normalny przykładowy odcinków od km 11+056 do km 11+222**

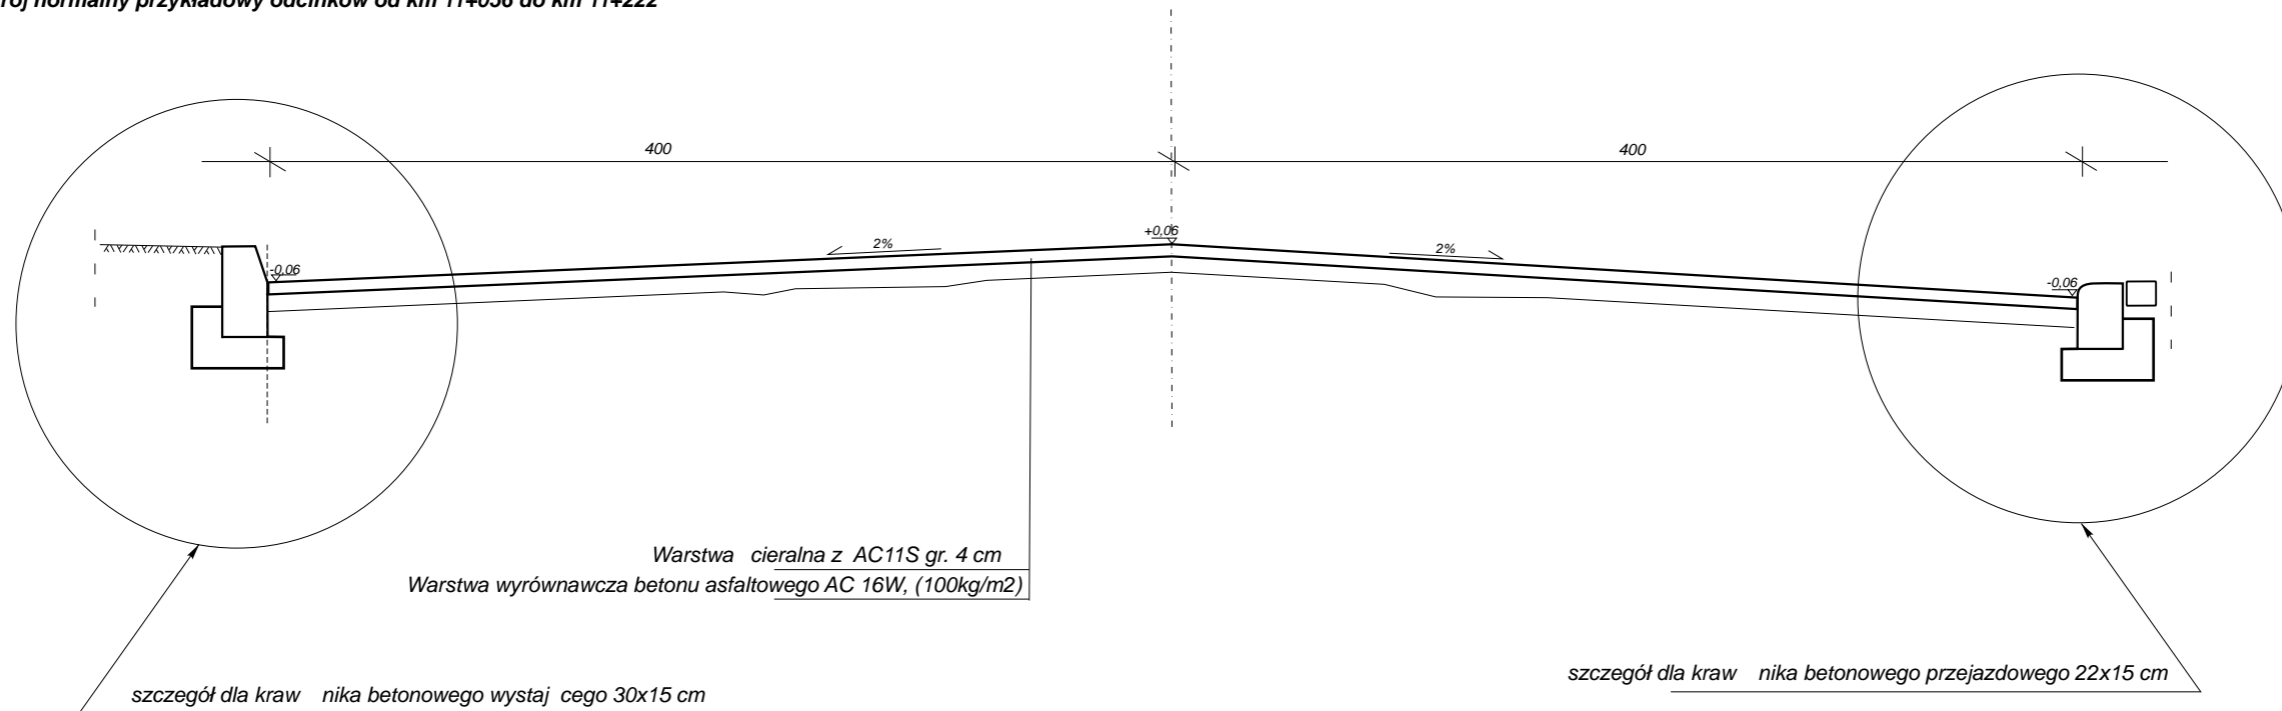

| SKRÓCONY PROJEKT BUDOWLANY |  |          |        |           |
|----------------------------|--|----------|--------|-----------|
| Investor                   | Zarząd Dróg Wojewódzkich w Zielonej Górze  |          |        |           |
| projekt                    | Przebudowa drogi polegająca na odnowieniu nawierzchni<br>realizacja Przemysław - Krzeszyce |          |        |           |
| Treść                      | Przekrój Normalny (charakterystyczny)  |          |        |           |
| Autorzy Opracowania        |  | Nr. Upr. | Podpis | Skala     |
| Artur Paczyński            |  | -        |        | 1:25      |
|                            |  |          |        | Data      |
|                            |  |          |        | 06.2016r. |
|                            |  |          |        | Nr. rys   |
|                            |  |          |        | 3         |
|                            |  |          |        | Egz.      |
|                            |  |          |        |           |