


LEGENDA:

- 146 Oznaczenia Działek
- Odcinki przewidziane do robót

Projekt Budowlany Skrócony				
Inwestor	Zarząd Dróg Wojewódzkich w Zielonej Górze			
projekt	Przebudowa drogi polegająca na odnowieniu nawierzchni realizacja Przemysław - Krzeszyce			
Treść	Plan Sytuacyjny			
Autorzy Opracowania		Nr. Upr.	Podpis	Skala
				1:5000
				Data
				06.2016r.
Artur Paczeński		-		Nr. rys
				1
				Egz.

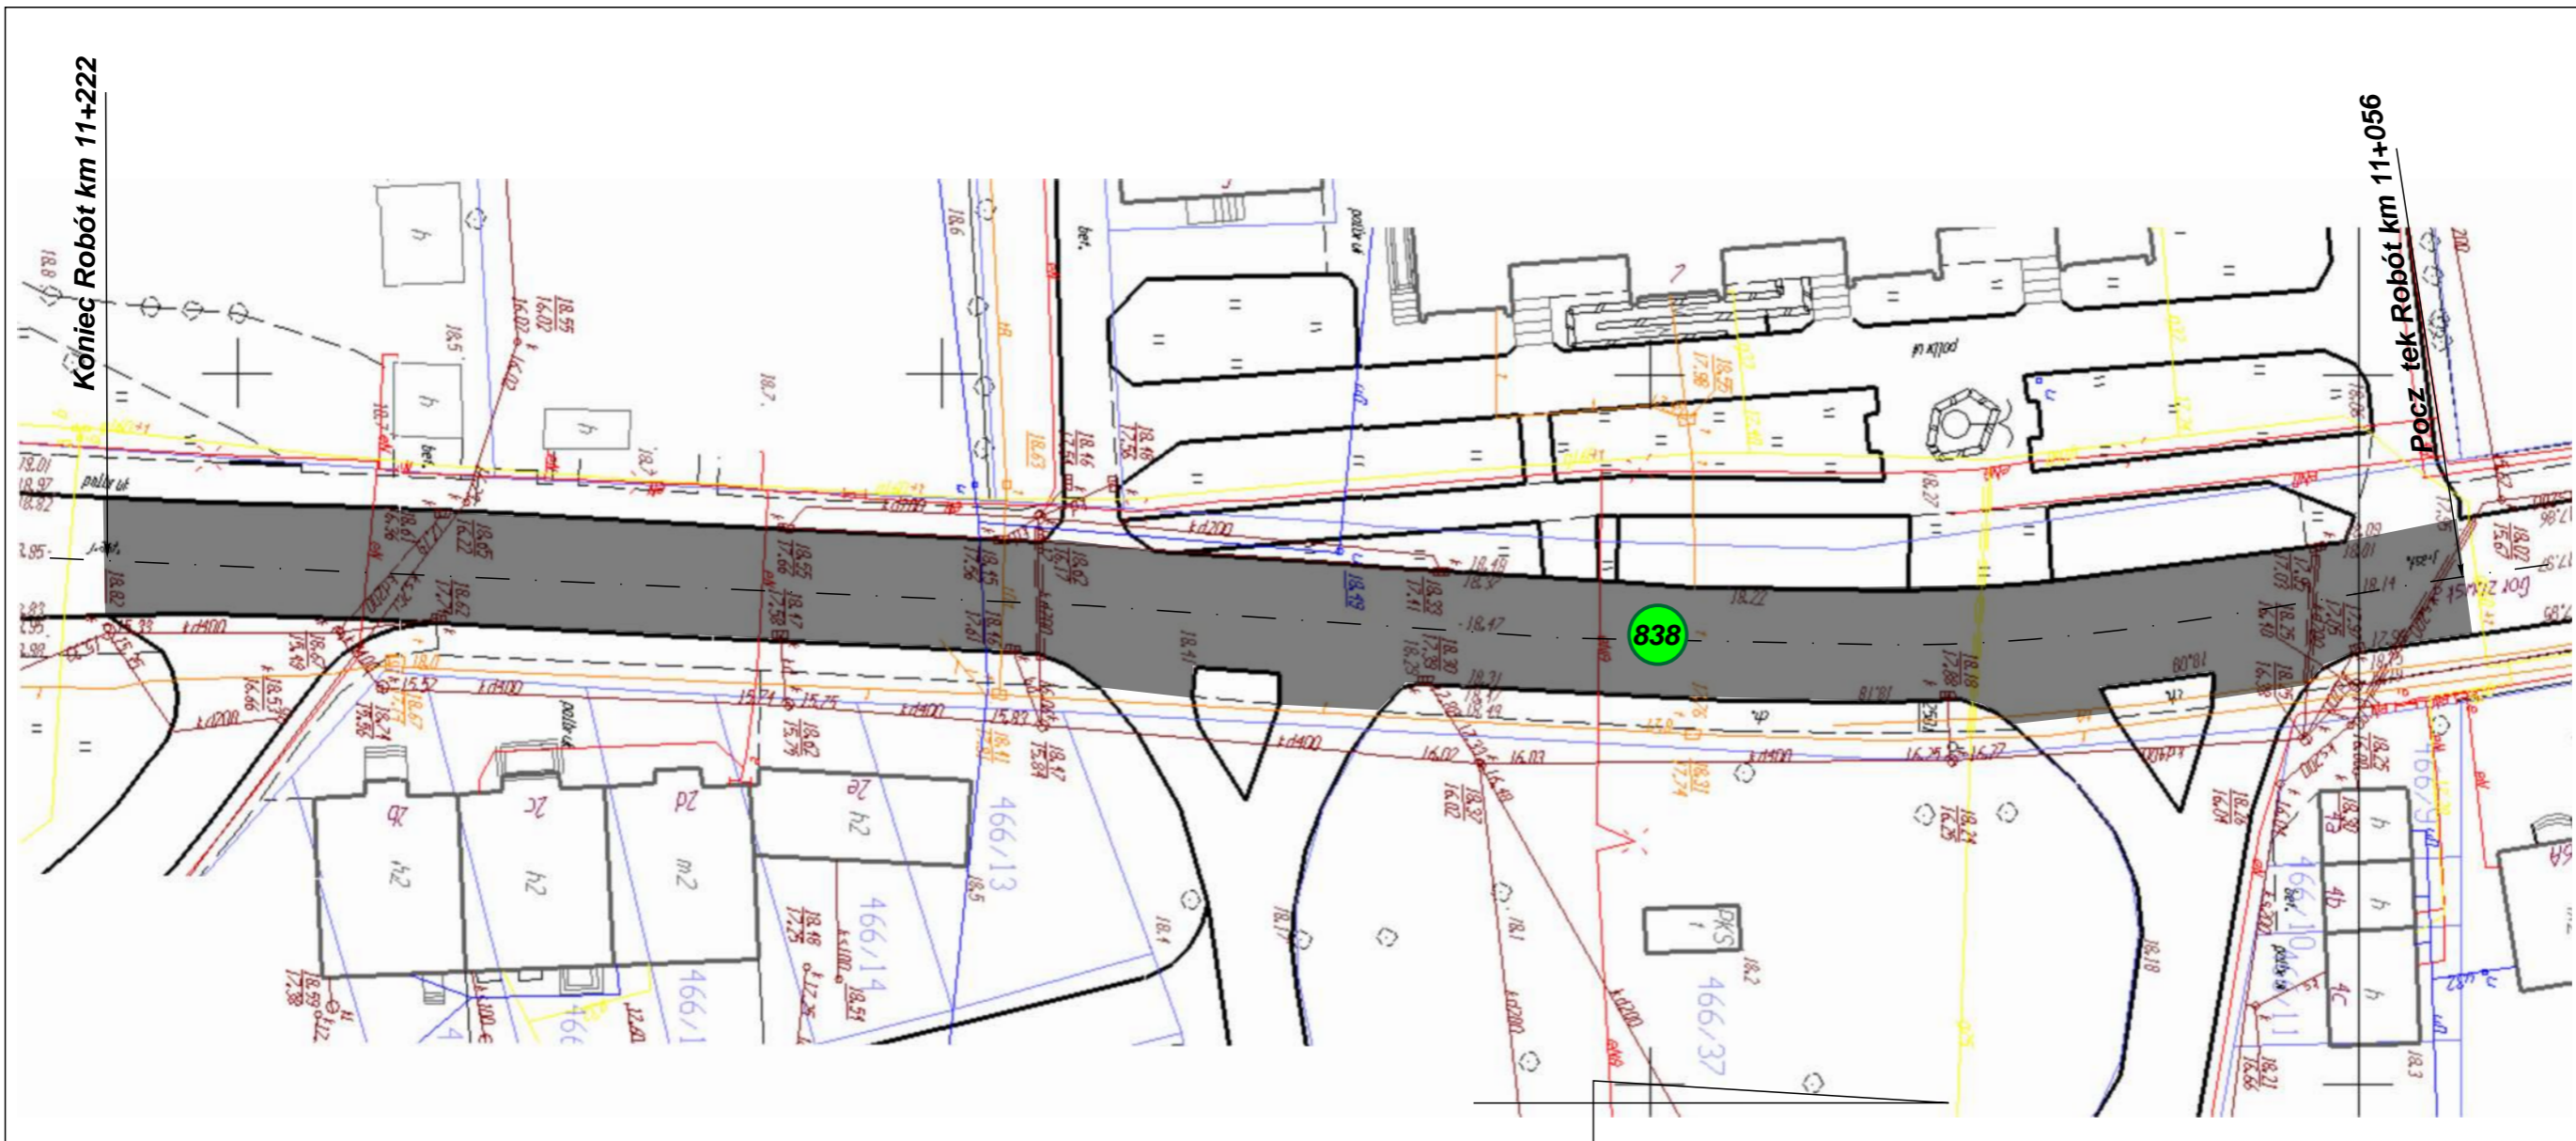

LEGENDA:

233 Oznaczenia Działek

Odcinki przewidziane do robót

Projekt Budowlany Skrócony				
Inwestor	Zarząd Dróg Wojewódzkich w Zielonej Górze			
projekt	Przebudowa drogi polegająca na odnowieniu nawierzchni realizacja Przemysław - Krzeszyce			
Treść	Plan Sytuacyjny			
Autorzy Opracowania	Nr. Upr.	Podpis	Skala	1:500
			Data	06.2016r.
Artur Paczeński	-		Nr. rys	2
			Egz.	