



Przekrój normalny odcinka od km 11+517 do km 17+690

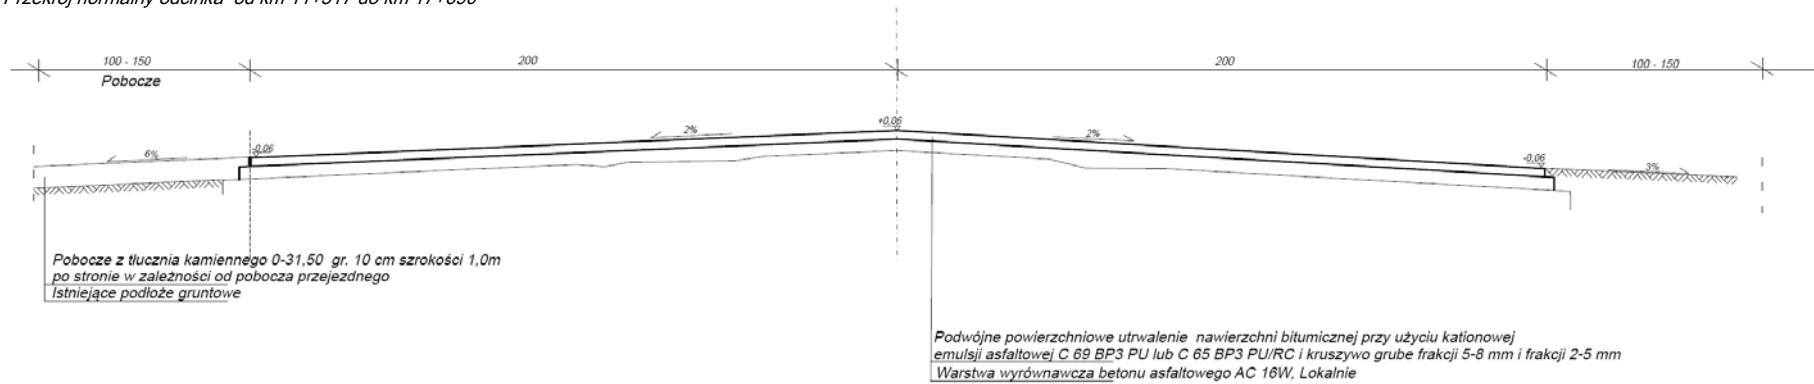

Przekrój normalny przykładowy odcinka od km 11+690 do km 17+900

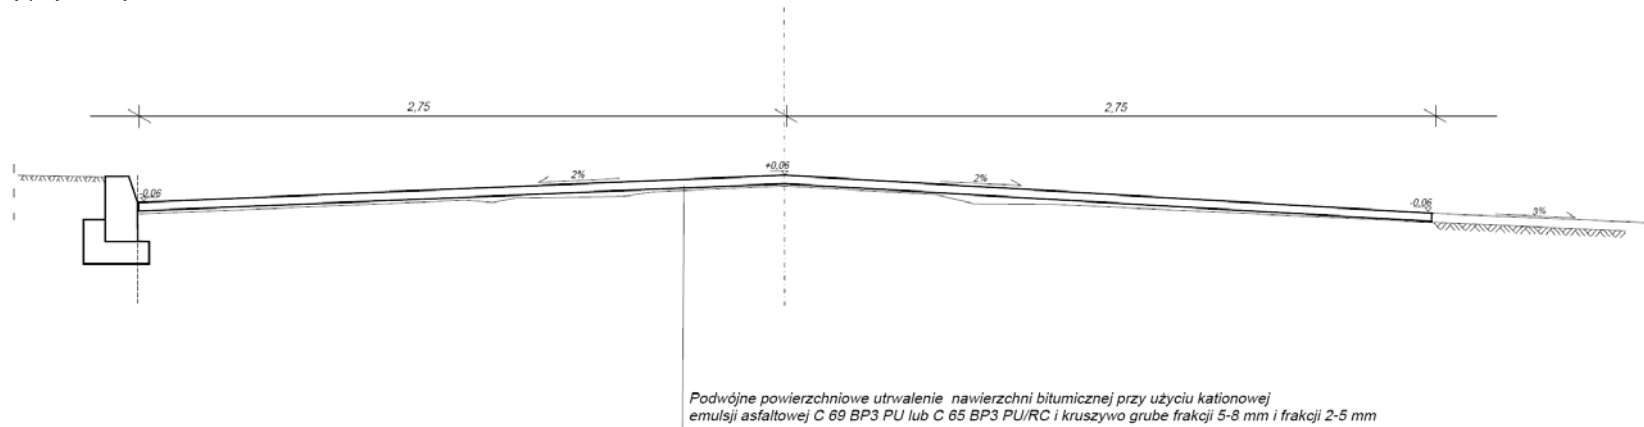

SKRÓCONY PROJEKT BUDOWLANY				
Inwestor	Zarząd Dróg Wojewódzkich w Zielonej Górze			
projekt	Przebudowa polegająca na wykonaniu podwójnego utwardzenia drogi wojewódzkiej nr 199, na odcinku od km 11+517 do km 17+900			
Treść	Przekrój Normalny (charakterystyczny)			
Autorzy Opracowania	Nr. Upr.	Podpis	Skala	1:25
			Data	07.2016r.
Artur Pacześny	-		Nr. rys	1
			Egz.	