



Przekrój normalny odcinków od km 11+517 do km 17+690,

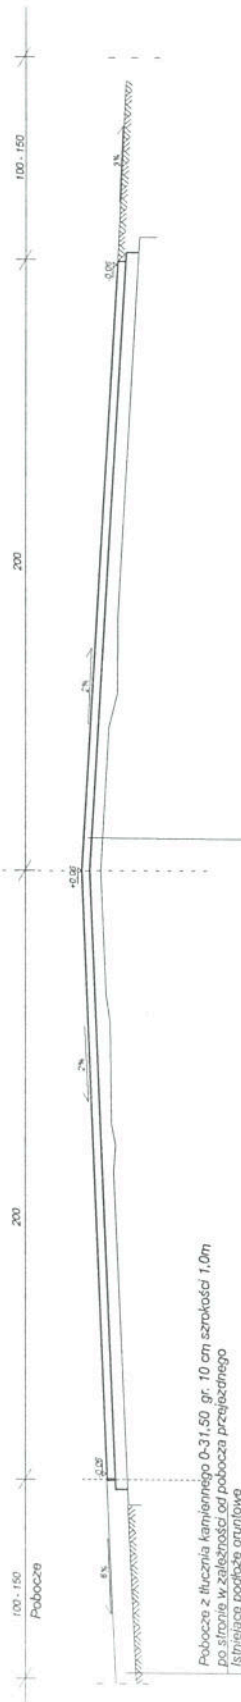

Pobocze z tłucznia kamiennego 0-31,50 gr. 10 cm szerokość 1,0m po stronie w zaleźności od pobocza przejazdowego istniejącego podłoża granitowe

Podwójne powierzchniowe utwardzenie nawierzchni bitumicznej przy użyciu kationowej emulsji asfaltowej C 69 BP3 PU lub C 65 BP3 PURC i kruszywo grube frakcji 5-8 mm i frakcji 2-5 mm. Warstwa wyrównawcza betonu asfaltowego AC 16W, Lokalnie

Przekrój normalny przykładowy odcinków od km 17+690 do km 17+900

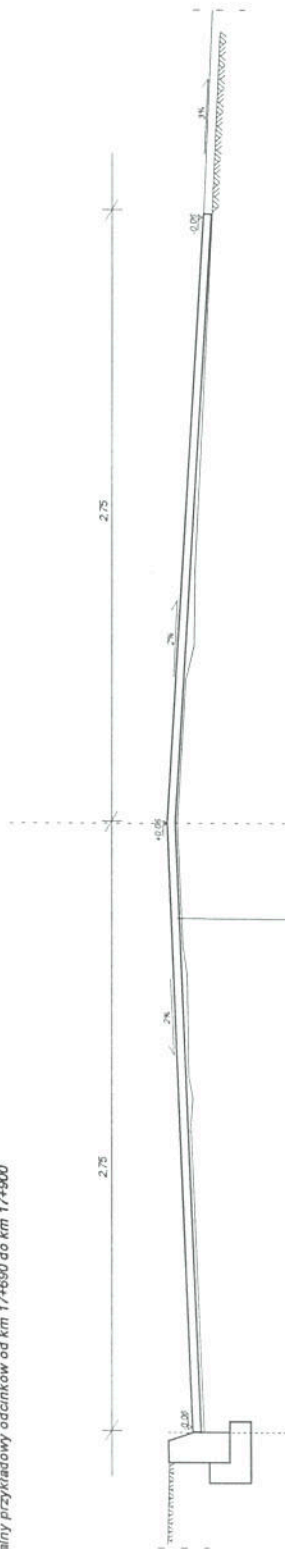

Podwójne powierzchniowe utwardzenie nawierzchni bitumicznej przy użyciu kationowej emulsji asfaltowej C 69 BP3 PU lub C 65 BP3 PURC i kruszywo grube frakcji 5-8 mm i frakcji 2-5 mm

SKRÓCONY PROJEKT BUDOWLANY

Investor	Zarząd Dróg Wojewódzkich w Zielonej Górze	Nr. Upr.	Podpis	Skala	1:25
projekt	Przebudowa polegająca na wykonaniu pojedynczego/podwójnego utwardzenia drogi wojewódzkiej nr 199 na wybranych odcinkach od km 11+517 do km 17+900	Data		Data	07.2016r.
Treść	Przekrój Normalny (charakterystyczny)	Nr. rys		Nr. rys	I
Autorzy Opracowania		Egz.		Egz.	
Artur Pacześny					

Z-CA KIEROWNIKA
REJONU DRÓG WOJEWÓDZKICH

Artur Pacześny

ZARZĄD DRÓG WOJEWÓDZKICH
w Zielonej Górze
REJON DRÓG WOJEWÓDZKICH
W KŁODAWIE
66-415 Kłodawa, ul. Owocowa 2
Tel./fax (95) 728 98 48; 720 23 90
Regon 006092820, NIP 973-00-10-122

Kłodawa, dnia 15.07.2016 r.

Zarząd Dróg Wojewódzkich
al. Niepodległości 32
65-042 Zielona Góra

Nasz znak: ZDW-ZG-RDWKŁ-3310-17/16

Dotyczy: zamówienia na przebudowę drogi wojewódzkiej nr 199

Rejon Dróg Wojewódzkich w Kłodawie informuje, że po weryfikacji zgłoszonych potrzeb, przyjęto do realizacji tylko odcinki drogi nr 199 zakwalifikowane do podwójnego utrwalenia nawierzchni.

W związku z powyższym poprawna nazwa zadania do dalszego procedowania wg złożonego wniosku z dnia 07.07.2016 r. brzmi:

„Przebudowa polegająca na wykonaniu podwójnego utrwalenia drogi wojewódzkiej nr 199, na odcinku od km 11+517 do km 17+900”.

a/a Z.K.

KIEROWNIK
REJONU DRÓG WOJEWÓDZKICH
Zofia Kajder

ZARZĄD DRÓG WOJEWÓDZKICH
O D P R Z Y M A N O
dniu 15.07.2016
SKIEROWANO DO:
pion. _____ data _____
wyższa _____ data _____