



**Przekrój normalny od km 51+102 do km 51+200**

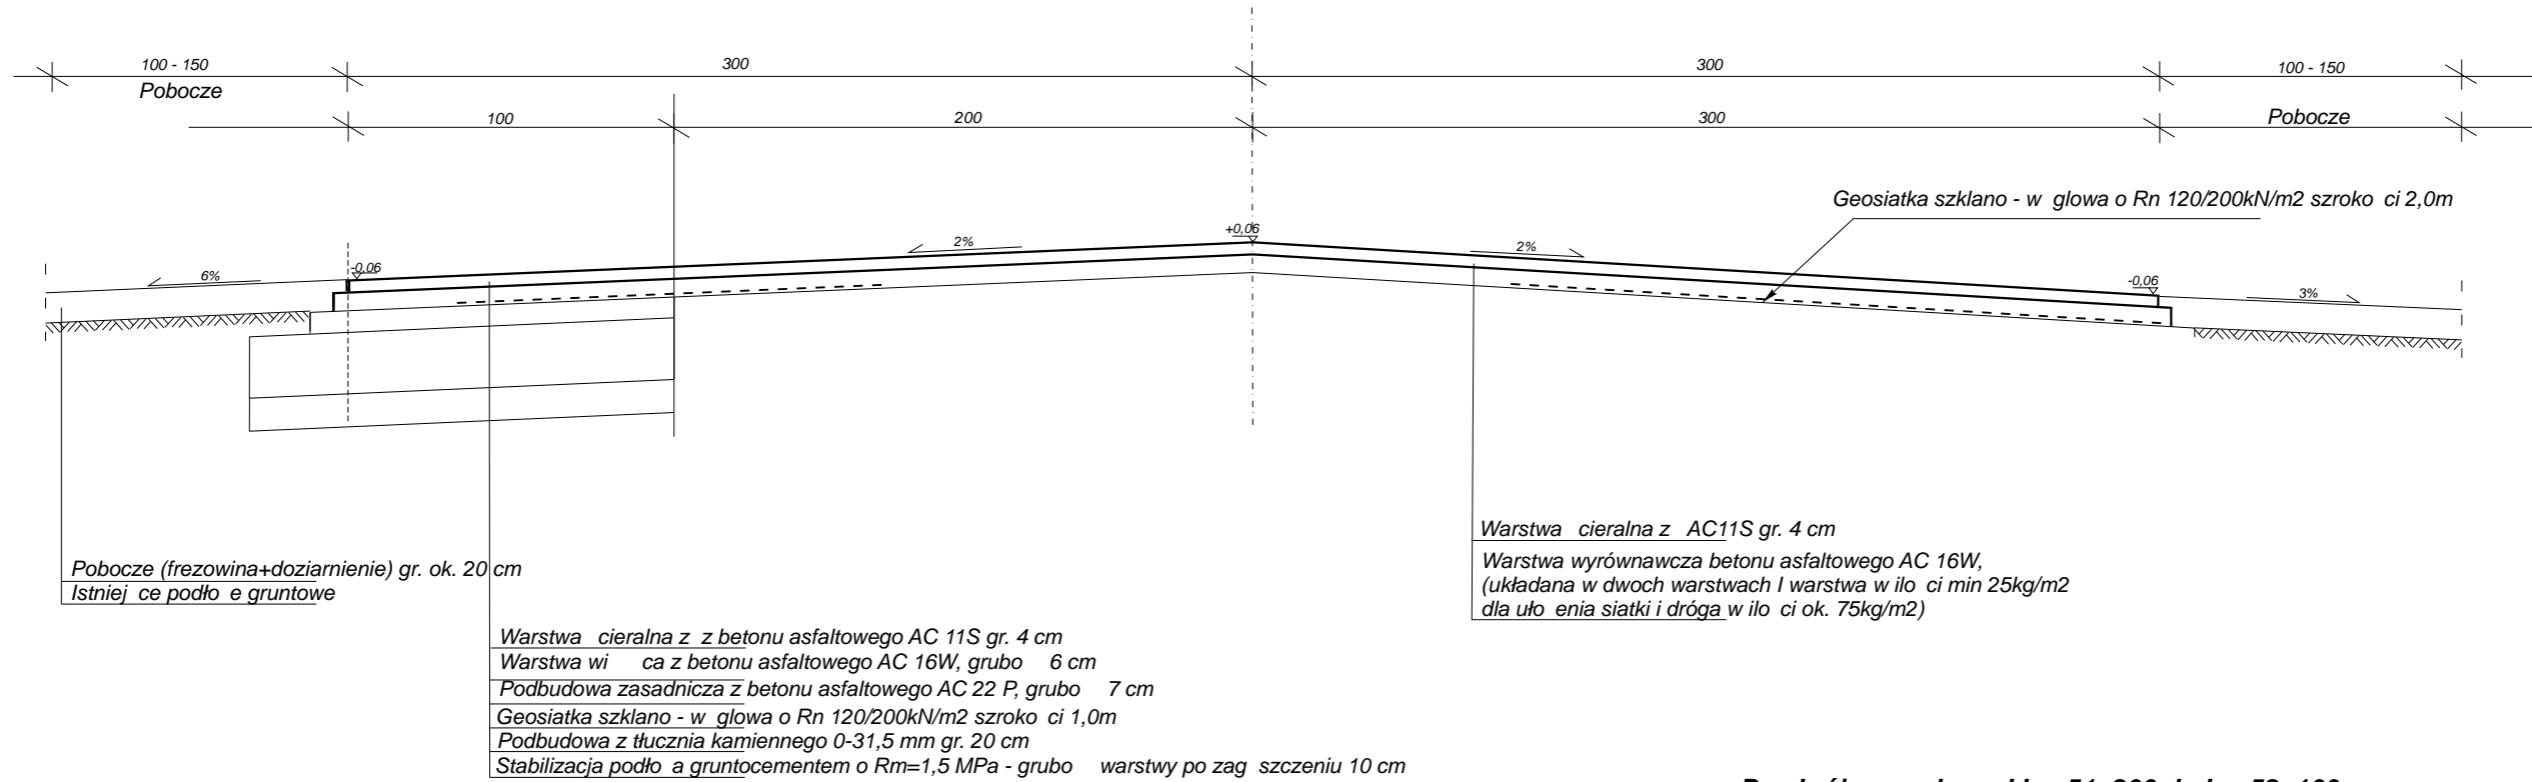

**Przekrój normalny od km 51+200 do km 52+100**

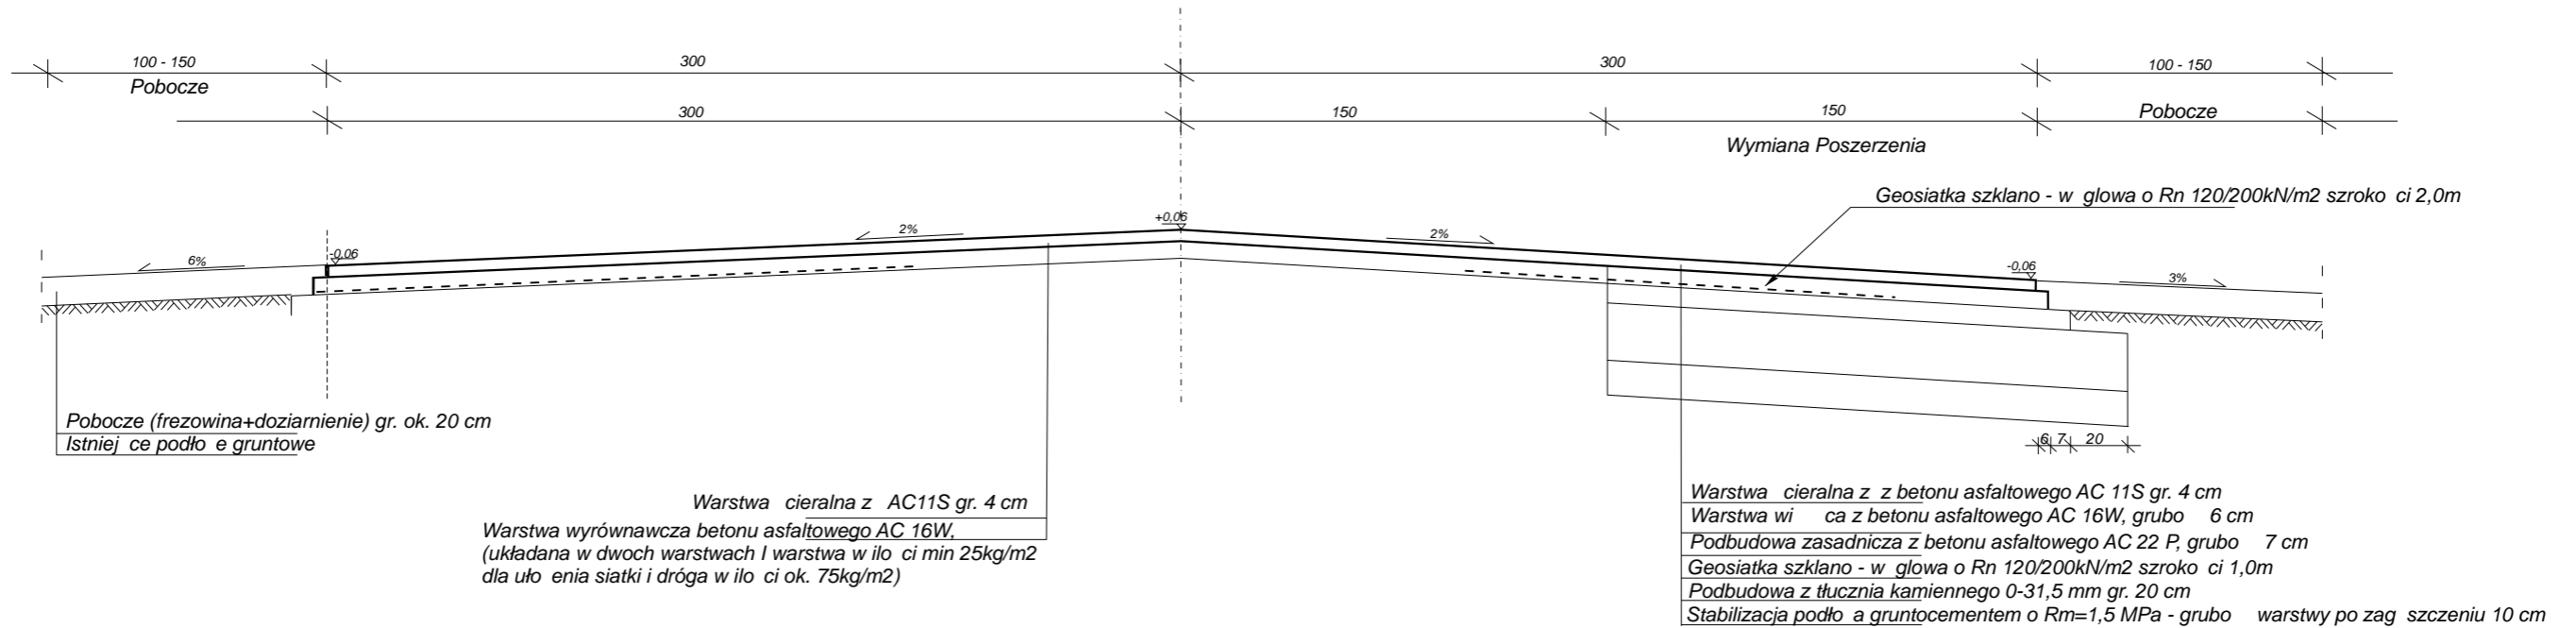

**SKRÓCONY PROJEKT BUDOWLANY**

Inwestor	Zarząd Dróg Wojewódzkich w Zielonej Górze			
projekt	Przebudowa polegająca na odnowie nawierzchni (realizacji Zwierzyn - Stare Kurowo) droga wojewódzka nr 156 na odcinkach od km 51+102 do km 52+100			
Treść	Przekrój Normalny (charakterystyczny)			
Autorzy Opracowania		Nr. Upr.	Podpis	Skala
Artur Pacze ny		-		1:25
				Data
				05.2016r.
				Nr. rys
				2
				Egz.