MAPA SYTUACYJNO - WYSOKOŚCIOWA
DO CELÓW PROJEKTOWYCH
skala 1:500

Ark. 441.132.062,064

Mapę opracowano w Biurze Pomiarów i Map w Zaganiu
na podstawie mapy syt. - wys. oraz pomiaru uzupełniającego
wykonanego w marcu 2010 r.

woj.lubuskie
pow.żarski
gm.Żary
obr. Drożków
do nr nr 301/7,302/2,302/3,303/8,349/1,399/1,400/6
KERG 1642-6/2010
DZ 225/2010
Żary 2010.03.10
zakres aktualizacji

BIURO POMIARÓW I MAP

Szkic orientacyjny
Skala 1:10000
Ark. 441.132

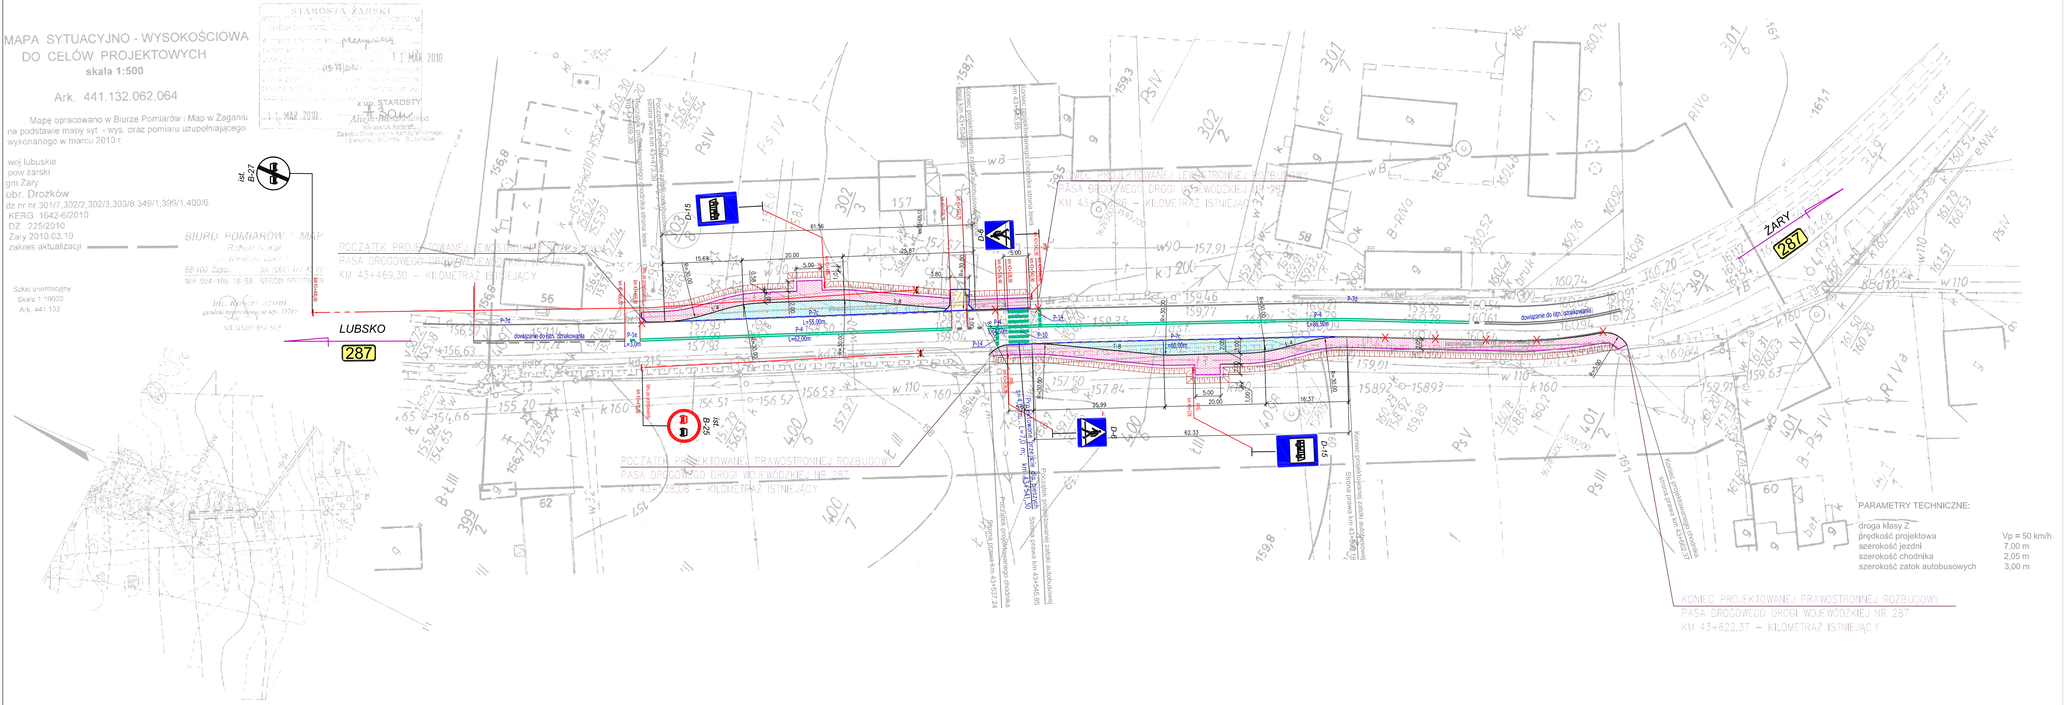

PARAMETRY TECHNICZNE:

droga klasy Z
prędkość projektowa Vp = 50 km/h
szerokość jezdni 7,00 m
szerokość chodnika 2,05 m
szerokość zatok autobusowych 3,00 m

LEGENDA:

D-6
PROJEKTOWANY ZNAK PIONOWY

ist. B-25
ISTNIEJĄCY ZNAK PIONOWY DO PRZESTAWIENIA

P-4 L=34,5m
PROJEKTOWANE OZNAKOWANIE POZIOME

ISTN. OZNAKOWANIE POZIOME

ISTN. OZNAKOWANIE POZIOME DO LIKWIDACJI

OZNACZENIA: – branża drogowa

PROJEKTOWANY KRAWĘŻNIK BETONOWY 30X15 CM
PROJEKTOWANY KRAWĘŻNIK BETONOWY NAJAZDOWY 22x15 CM
PROJEKTOWANE OBRZEŻE BETONOWE 30x8 LUB 20x6 CM
PROJ. KRAWĘDŹ SKARPY
PROJEKTOWANA NAWIERZCHNIA CHODNIKÓW Z BETONOWEJ KOSTKI BRUKOWEJ GR. 8CM
PROJEKTOWANA NAWIERZCHNIA ZATOKI AUTOBUSOWEJ Z BETONOWEJ KOSTKI BRUKOWEJ GR. 8CM – SZAREJ
ISTNIEJĄCA NAWIERZCHNIA Z BETONOWEJ KOSTKI BRUKOWE GR. 8CM – KOLOROWEJ DO PRZEŁOŻENIA

Biuro Projektów Dróg i Mostów "PRODiM"
mgr inż. Andrzej Szewczyk
Ul. Garbarska 5; 67-100 Nowa Sól
tel. 068-387-75-28, kom. 601-96-60-88

Stanowisko	Imię i nazwisko	Nr uprawnień	Specjalność	Data	Podpis
Projektant	mgr inż. Andrzej Szewczyk	LBS/0002/POOD/06	drogi	10.2010	
Opracował	inż. Janusz Ziółkowski			10.2010	

Nazwa opracowania:
BUDOWA DWÓCH ZATOK AUTOBUSOWYCH ORAZ CHODNIKA W CIĄGU DROGI WOJEWÓDZKIEJ NR 287 W M. DROŻKÓW OD KM 43+469,30 DO KM 43+662,37

Nazwa rysunku	Branża	Skala	Nr rysunku
PROJEKT STAŁEJ ORGANIZACJI RUCHU	DROGOWA	1:500	2