


SZCZEGÓŁY KONSTRUKCYJNE

skala 1:10


PRZEKRÓJ NORMALNY NR 1

km 43+469,39 - 43+473,39
km 43+534,95 - 43+537,24

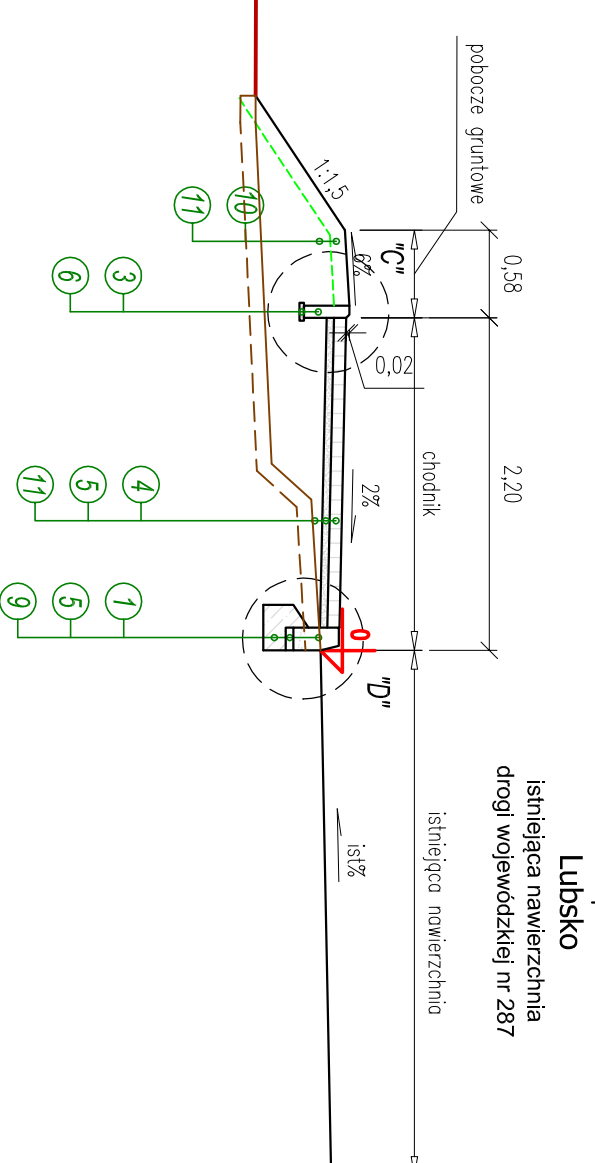


PRZEKRÓJ NORMALNY NR 3

km 43+537,24 - 43+545,85

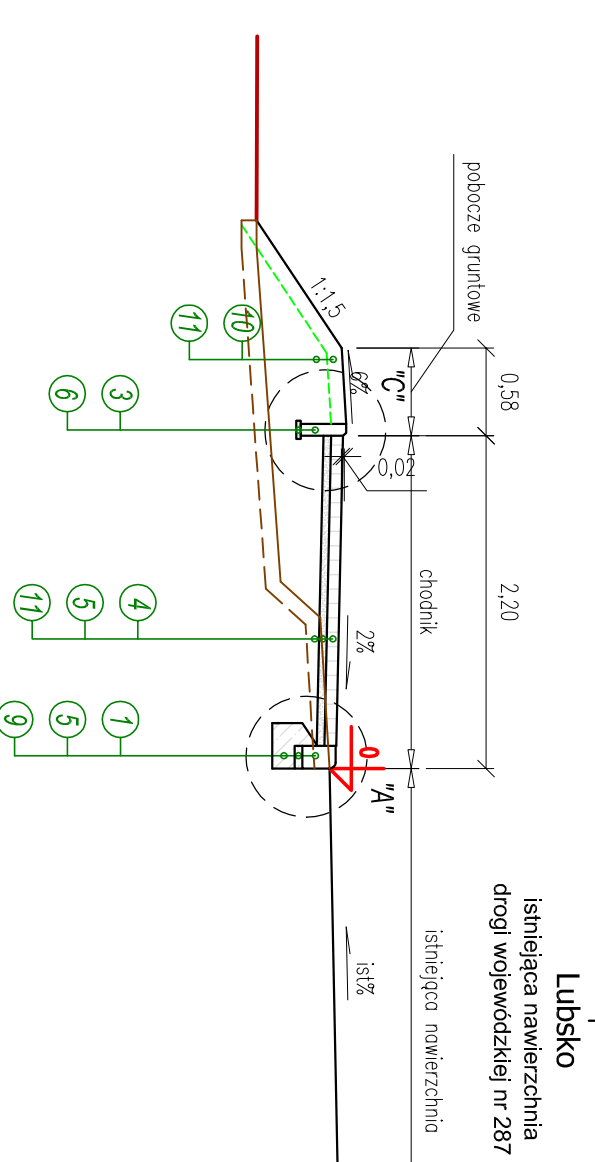


PRZEKRÓJ NORMALNY NR 2

km 43+473,39 - 43+534,95

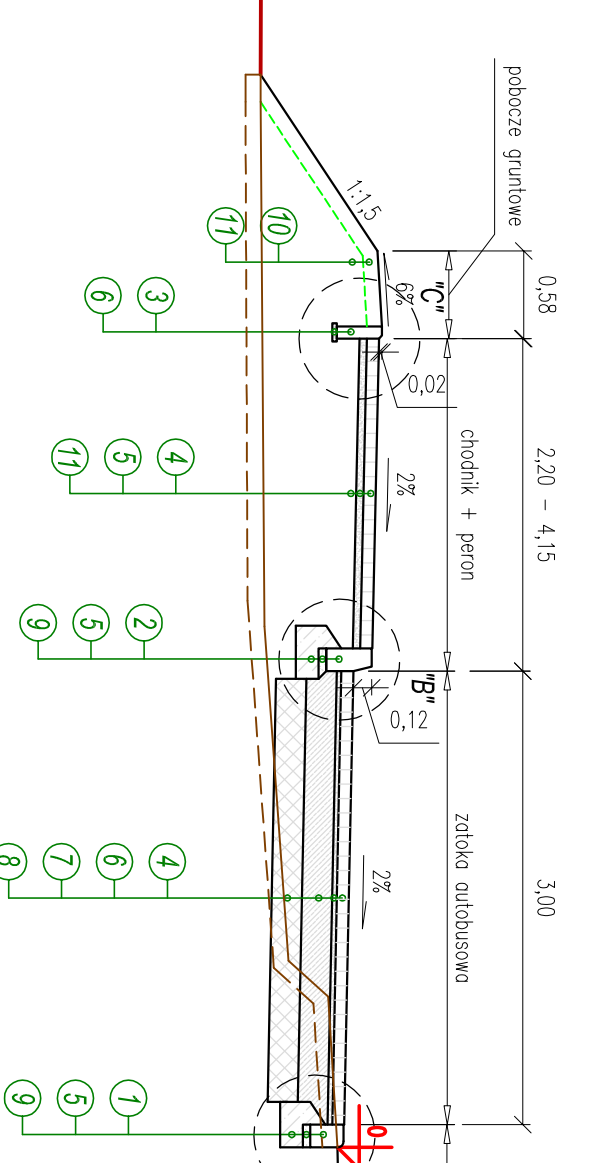


PRZEKRÓJ NORMALNY NR 4

km 43+545,85 - 43+608,18

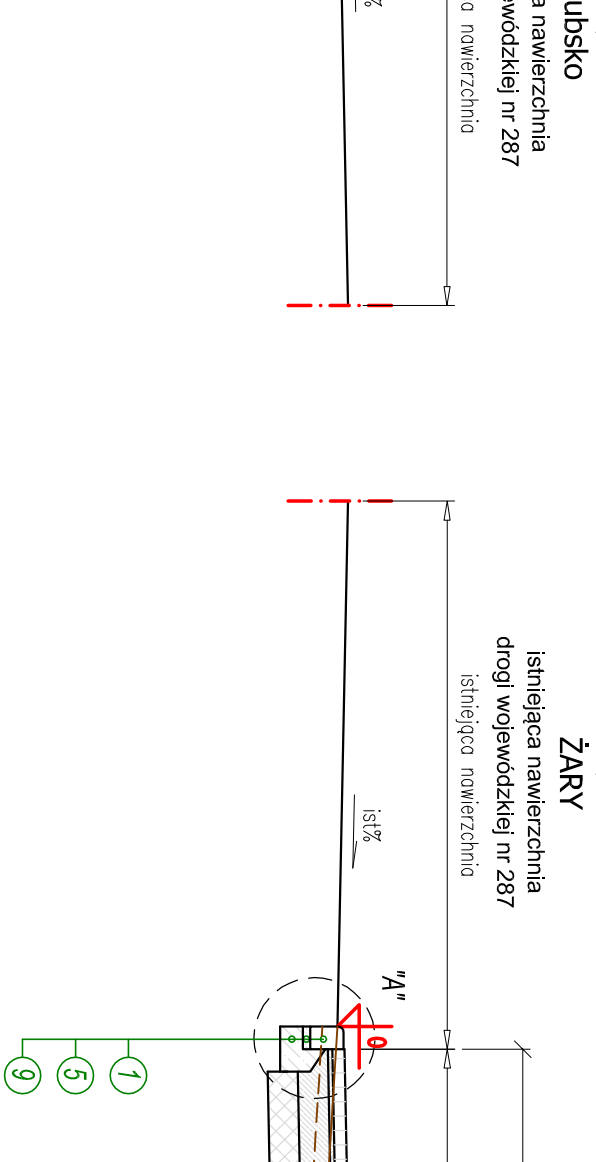


PRZEKRÓJ NORMALNY NR 5


km 43+608,18 - 43+662,37

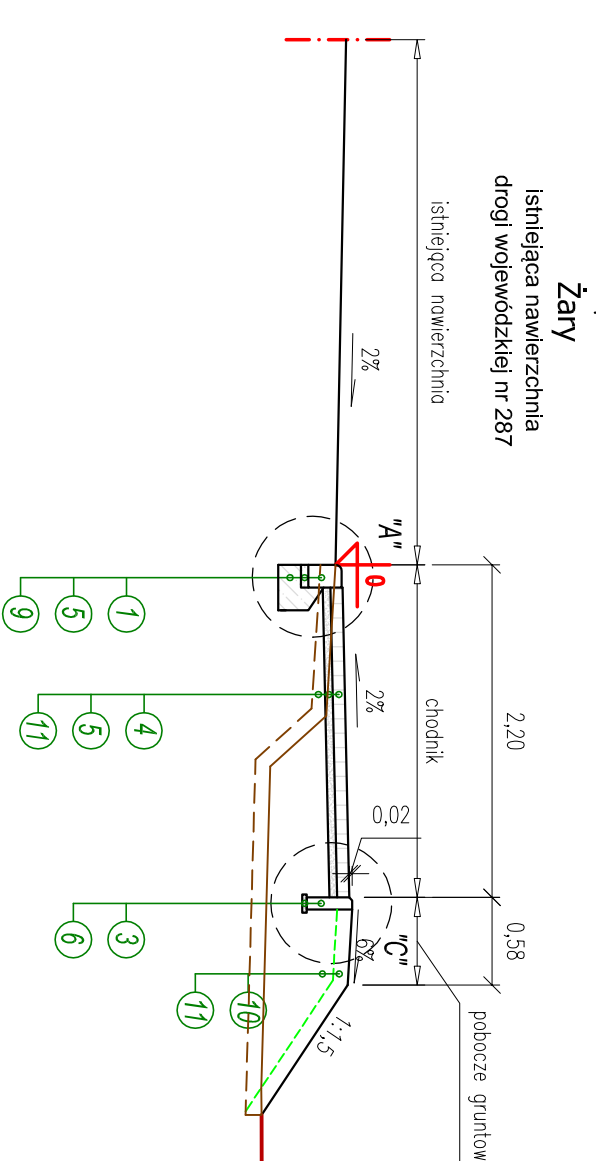


SZCZEGÓŁ "A"

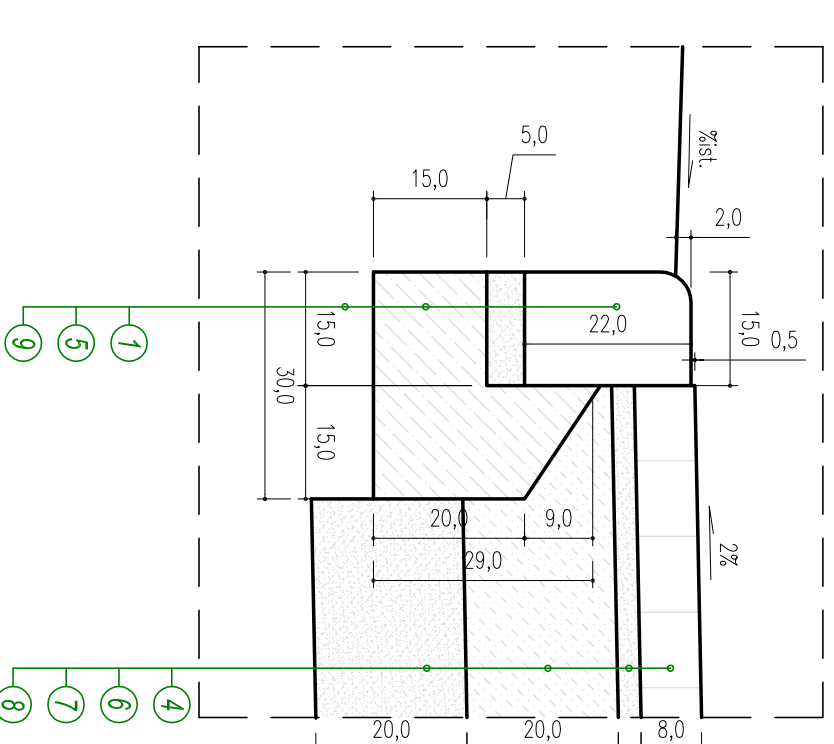


SZCZEGÓŁ "B"

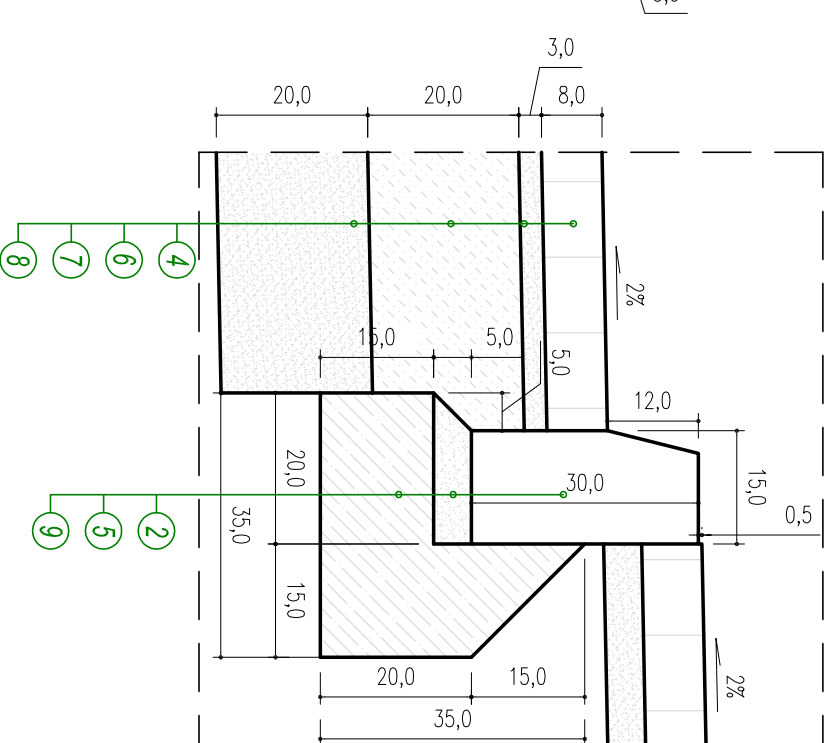

SZCZEGÓŁ "C"

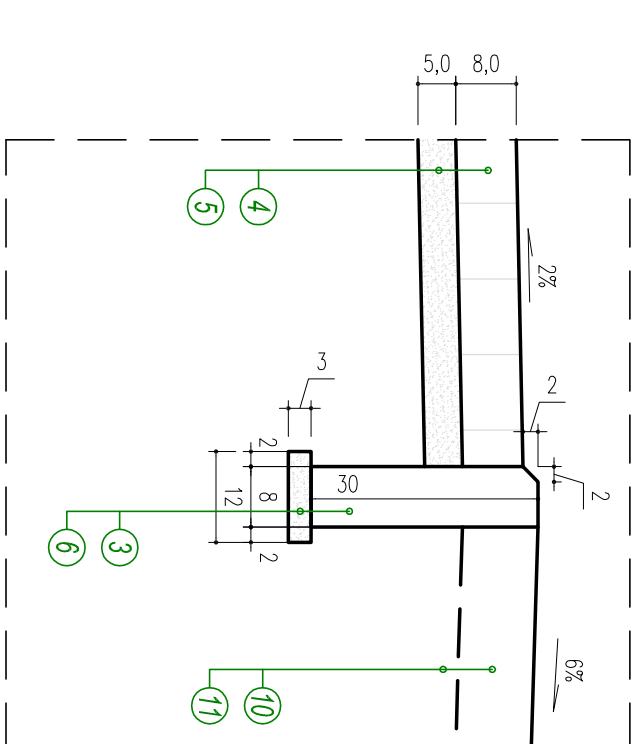

SZCZEGÓŁ "D"

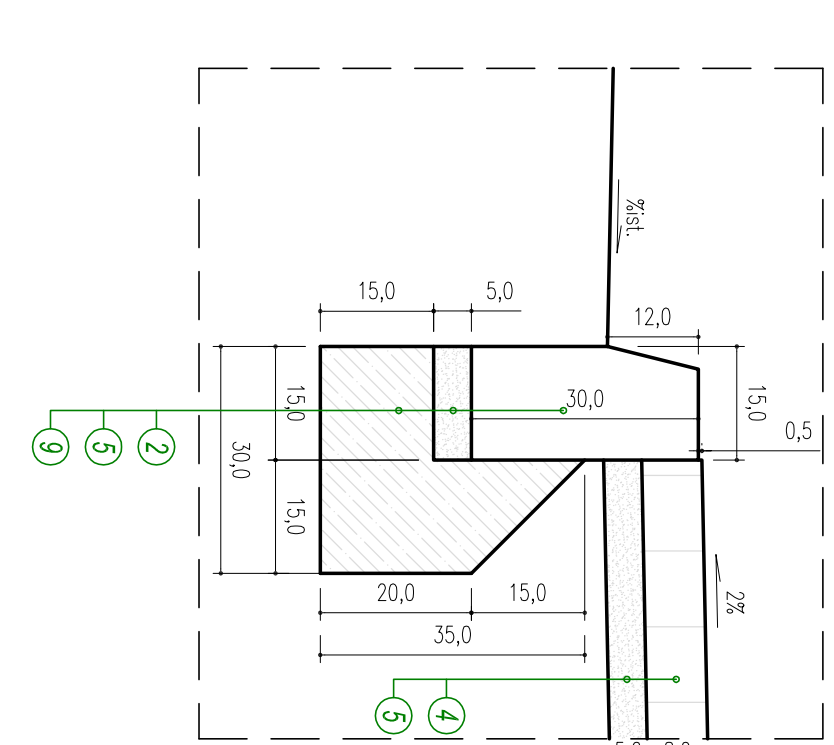

OZNACZENIA:

- 1 - krawężnik betonowy najazdowy 22x15cm "wtopiony" 4cm
- 2 - krawężnik betonowy 30x15cm
- 3 - obrzeże betonowe 30x8cm
- 4 - 8cm - betonowa kostka brukowa
- 5 - 5cm - podsypka cementowo-piaskowa 1:4
- 6 - 3cm - podsypka cementowo-piaskowa 1:4
- 7 - 20cm - podbudowa z betonu cementowego C16/20
- 8 - 20cm - grunt stabilizowany cementem o $R_m = 1,5MPa$
- 9 - ława z betonu C12/15
- 10 - humusowanie poboczy i skarp w-wą 10cm i obsianie mieszanek traw niskich
- 11 - nasyp wykonany wg PN-S-0220/5:1998

Biuro Projektów Dróg i Mostów "PRODIM"

mgr inż. Andrzej Szewczyk
ul. Garbarska 5, 67-100 Nowa Sól
tel. 068-387-75-28, kom. 601-66-60-98

Stawowisko	Imię i nazwisko	Nr uprawnień	Specjalność	Data	Podpis
Projektant	mgr inż. Andrzej Szewczyk	LAS/uzm/0000000000	drogi	10.2010	
Opromiownik	inż. Janusz Ziolkowski		drogi	10.2010	
Supervizor	Antoni Sosnowski	887/72/IG	drogi	10.2010	

Nazwa opracowania:

ROZBUDOWA DROGI WOJEWÓDZKIEJ NR 287 W MIEJSCOWOŚCI DROZKÓW NA ODCINKU OD KM 43+469,30 - 43+662,37 W RAMACH ZADANI INWESTYCYJNEGO PN. „BUDOWA DWÓCH ZATOK AUTOBUSOWYCH ORAZ CHODNIKA W CIĄGU DROGI WOJEWÓDZKIEJ NR 287 W MIEJSCOWOŚCI DROZKÓW”

Nazwa rysunku	Branzja	Skala	Nr rysunku
PRZEKROJE NORMALNE	drogowa	1-50	3