
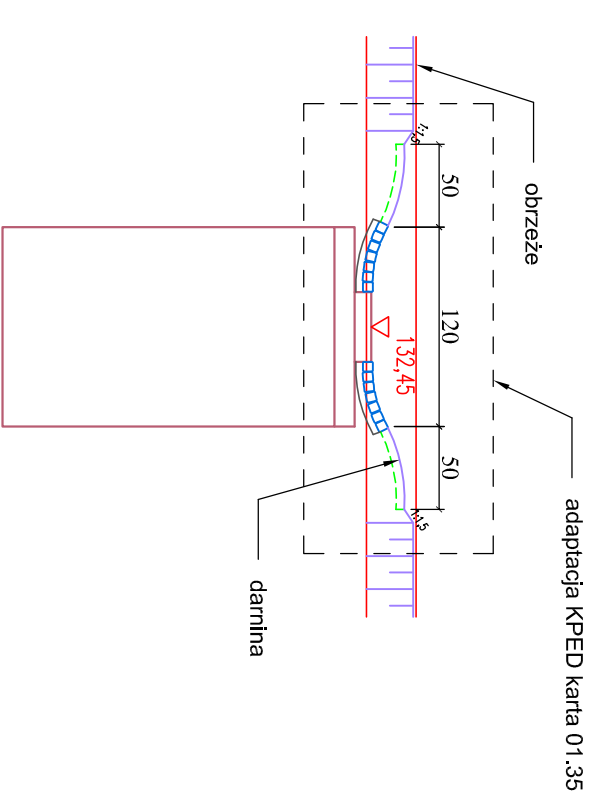
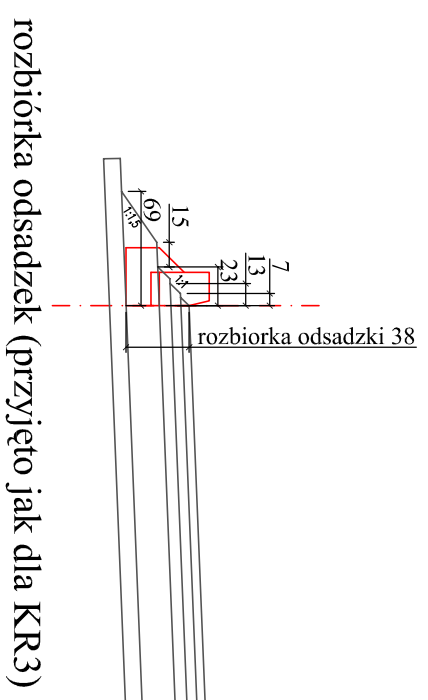


SZCZEGÓL ROZWIĄZANIA ODWODNIENIA
 droga wojewódzka nr 287
 KM 0+096,65

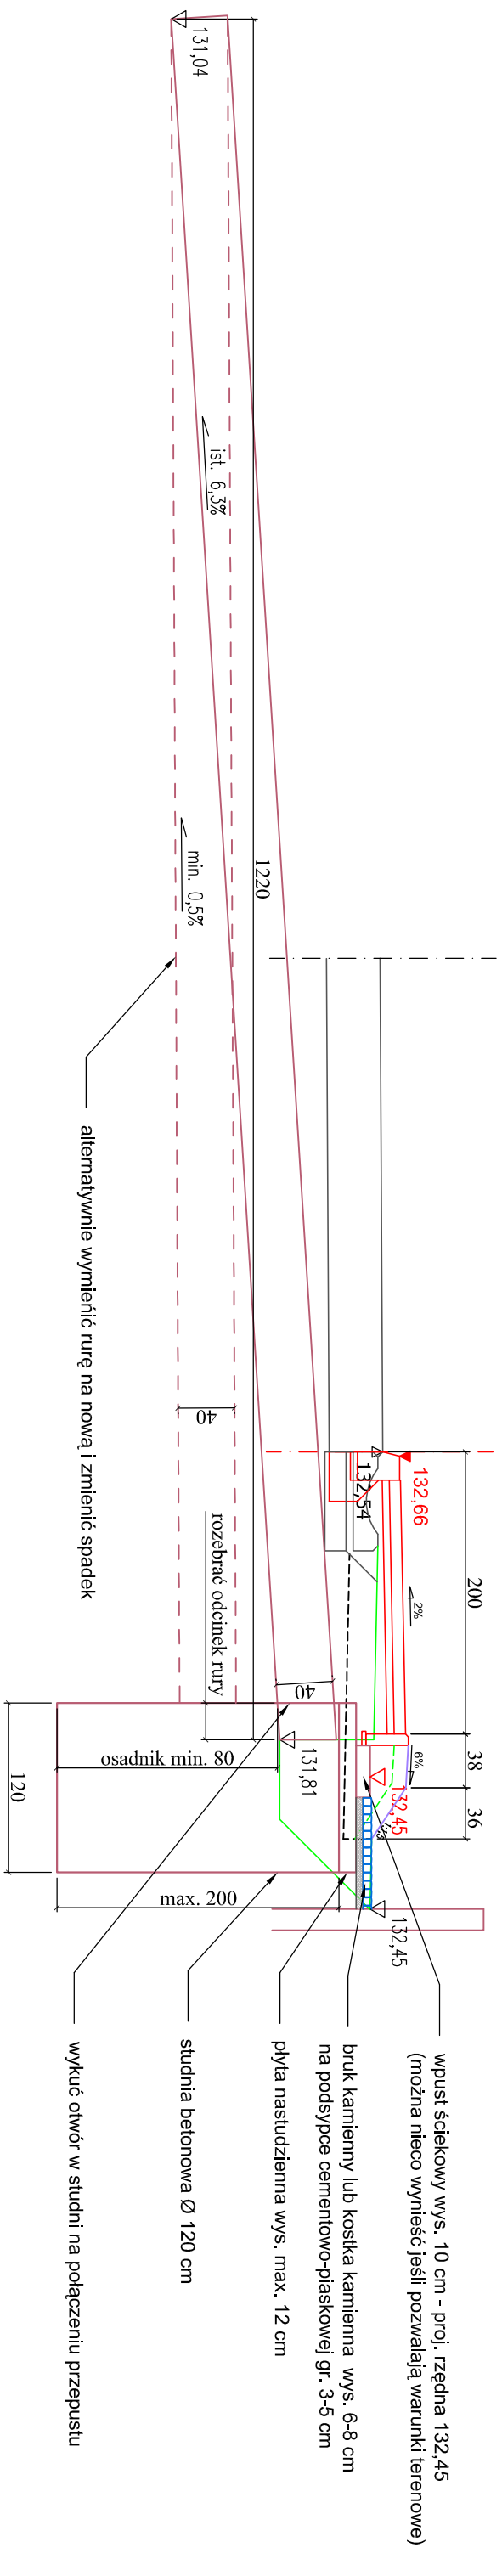

rozbiórka odsadzek (przyjęto jak dla KR3)