

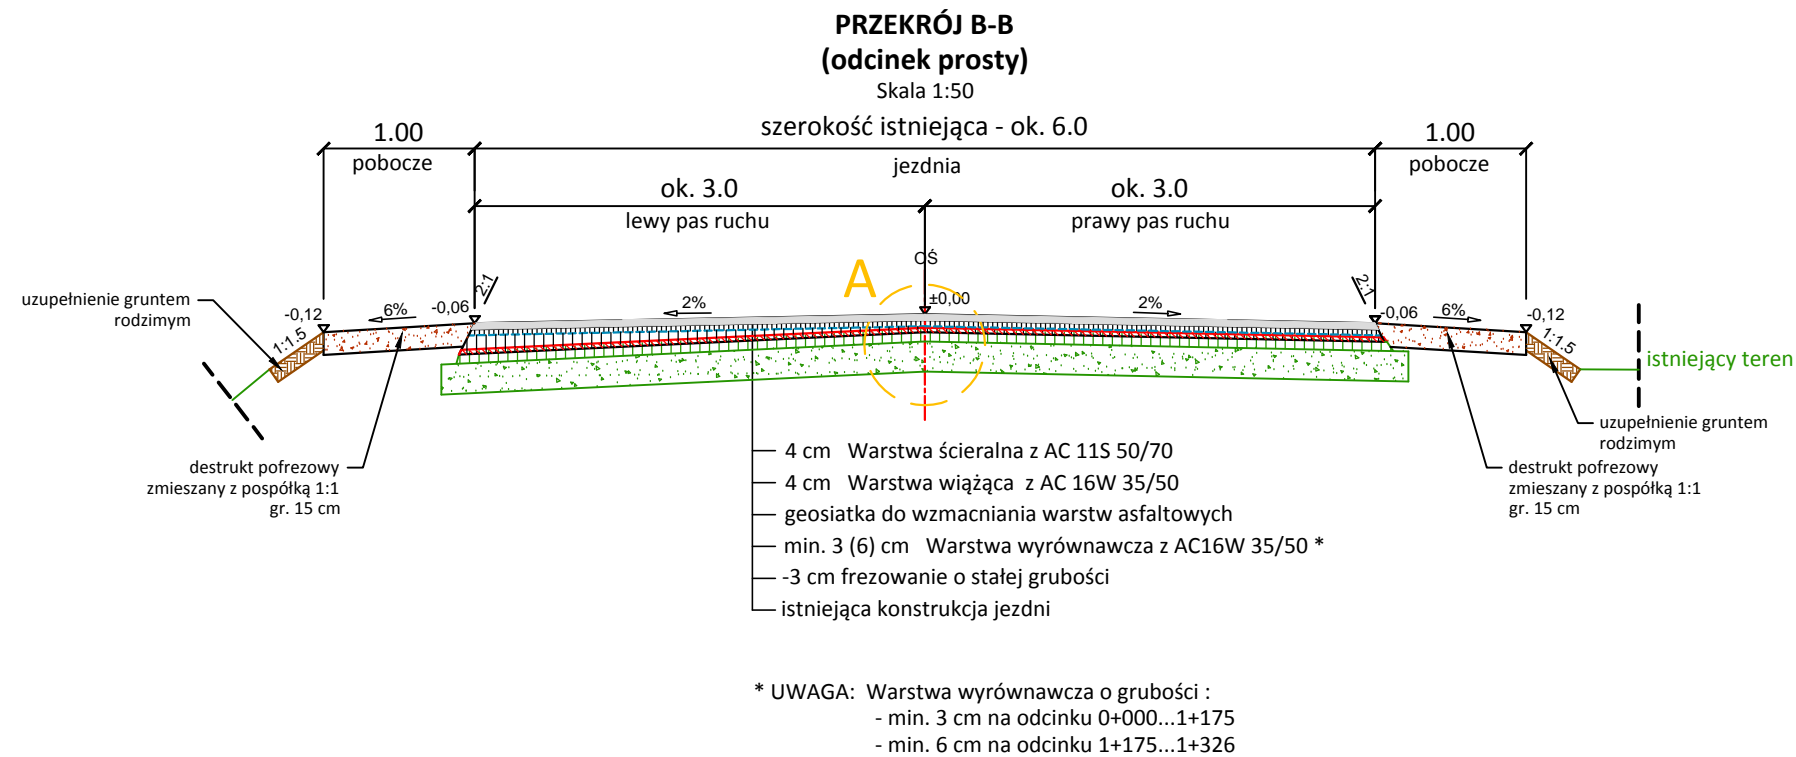



PRZEKRÓJ C-C
(odcinek z lokalną wymianą całej konstrukcji jezdni)
Skala 1:50

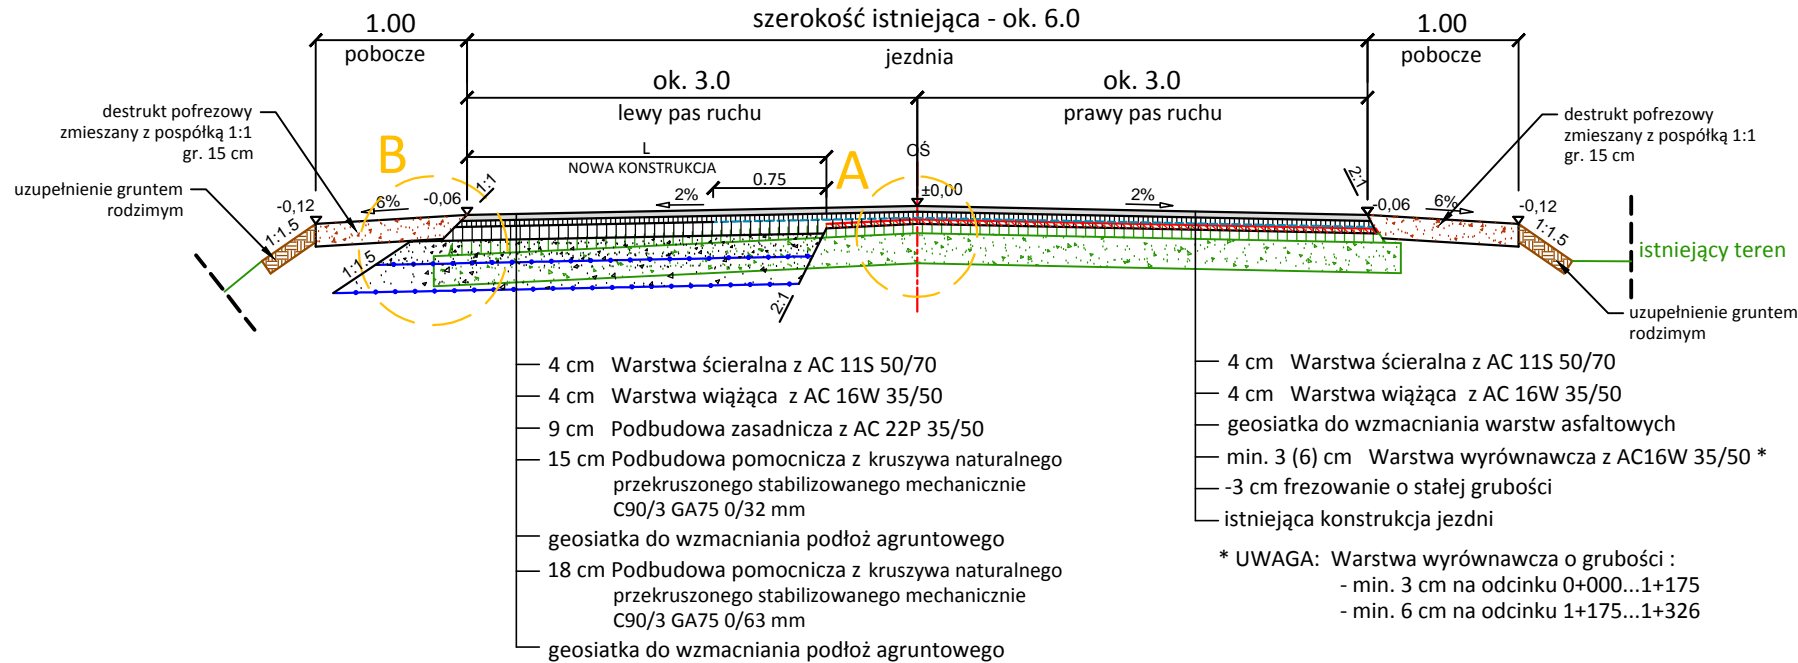


Detal A
Skala 1:10

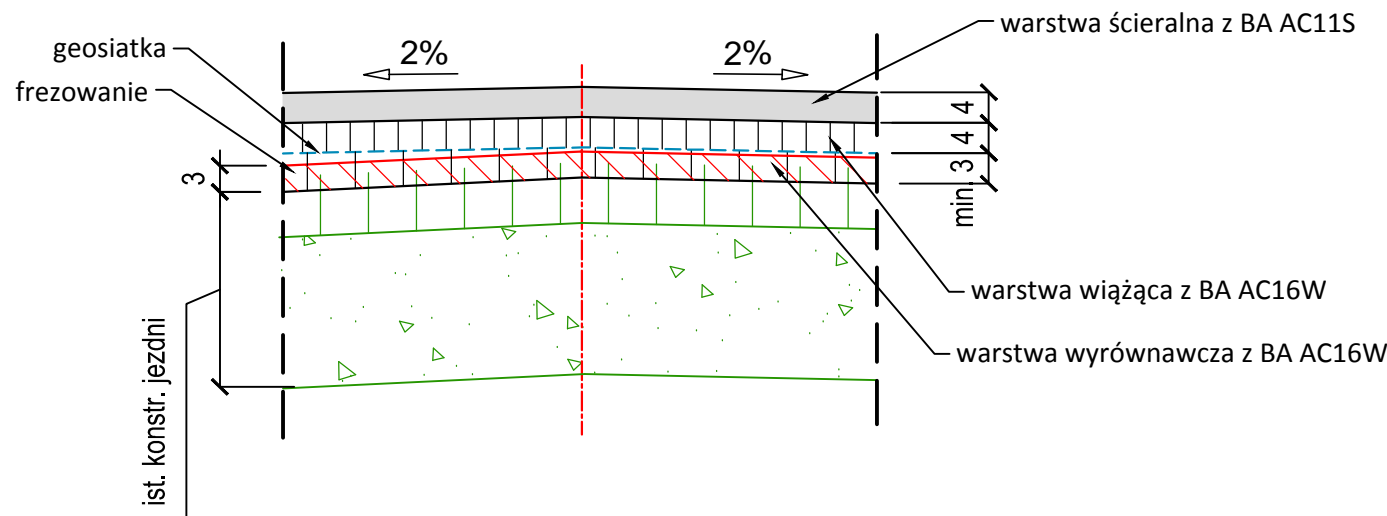

Detal B
Skala 1:20

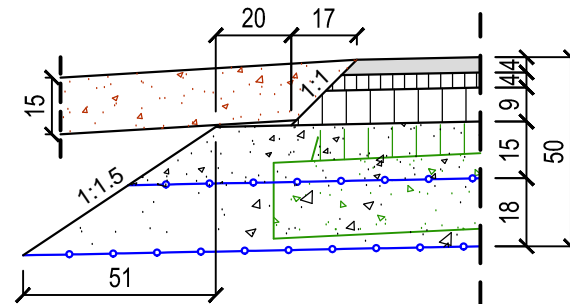

Detal C
Skala 1:20

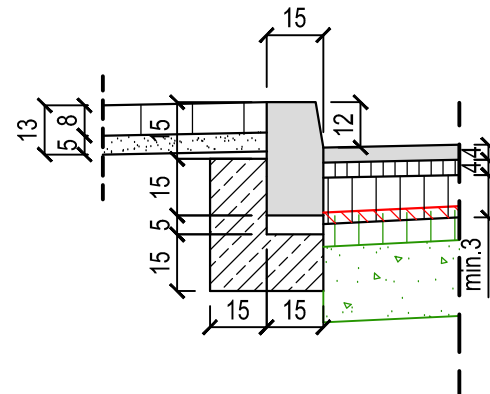

| | | | | |
|----------------------|--|--|------------------|-----------|
| JEDNOSTKA PROJEKTOWA |  PRZEDSIĘBIORSTWO WIELOBRANŻOWE "FAWAL" Filip Walczak Sp. z o.o. ul. Kobylogórska 16A, 66-400 Gorzów Wlkp. tel. 095 72 94 330, fax. 095 72 94 330 | | | |
| INWESTOR | ZARZĄD DRÓG WOJEWÓDZKICH W ZIELONEJ GÓRZE Al. Niepodległości 32, 65-042 Zielona Góra | | | |
| TEMAT | Remont polegający na wykonaniu odnowy dywanikowej drogi wojewódzkiej nr 174 w km 0+000,00 - 1+326,00 | | | |
| FAZA | PROJEKT WYKONAWCZY | | | |
| BRANŻA | DROGOWA | | | |
| FUNKCJA | IMIĘ I NAZWISKO | UPRAWNIENIA | DATA | PODPIS |
| PROJEKTANT | mgr inż. Filip Walczak | upr. nr 26/2002/Gw do projektowania bez ograniczeń w specjalności konstrukcyjno-budowlanej | 27.03.2012 | |
| RYSUNEK | | PRZEKROJE NORMALNE I DETALE | | |
| DATA: 27.03.2012 | | SKALA: 1:50, 1:20, 1:10 | NUMER RYSUNKU: 4 | ARKUSZ: 1 |