
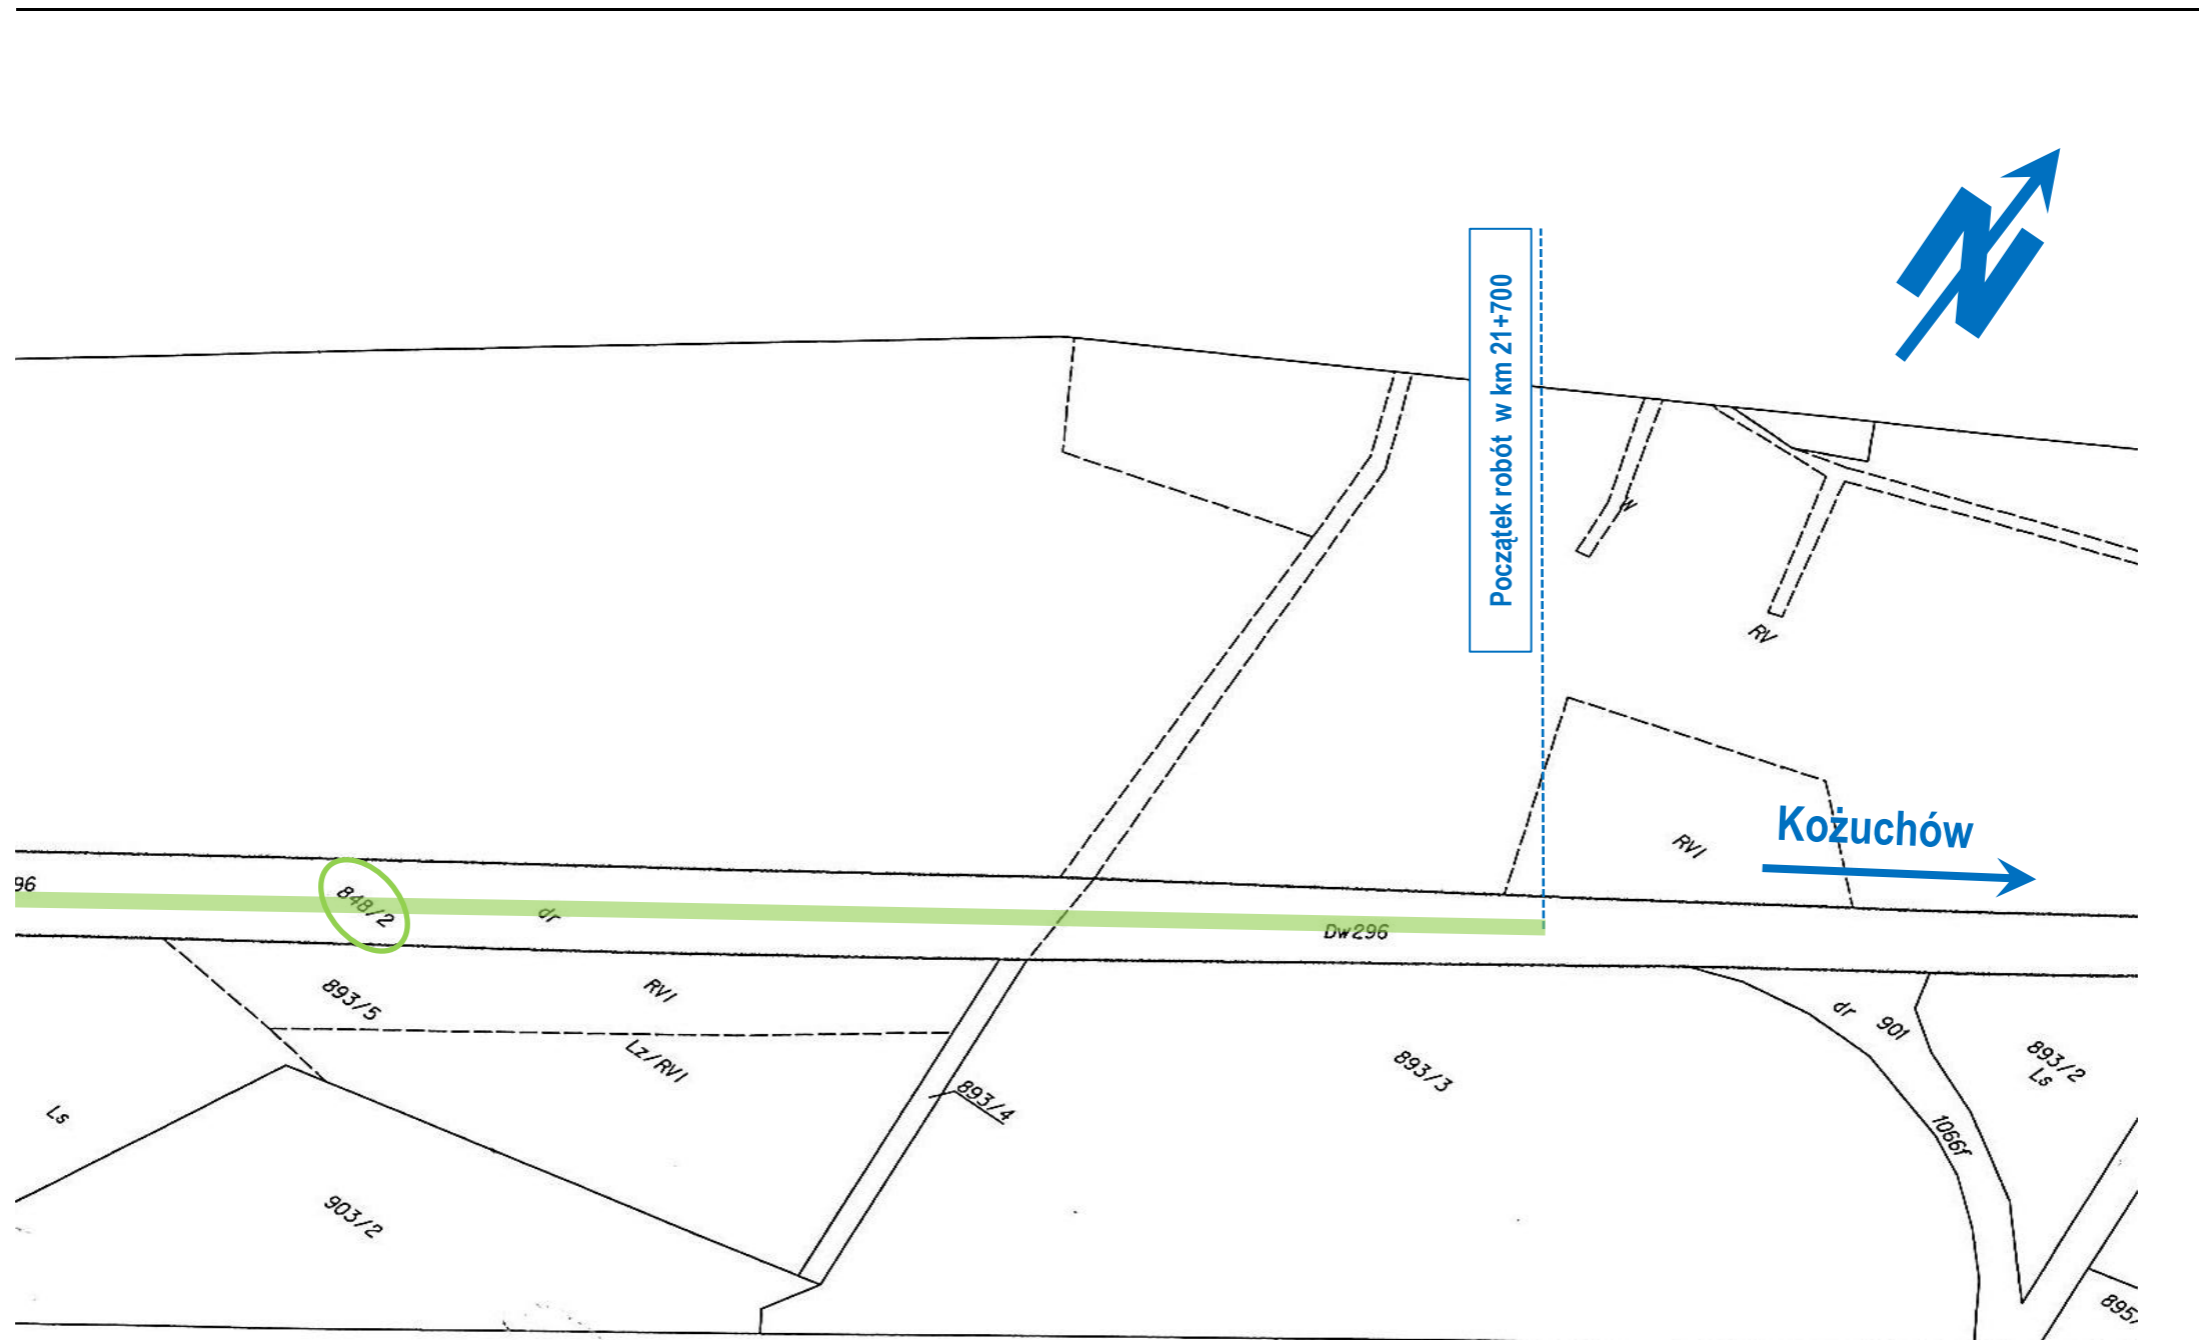




LEGENDA:

 - odcinek drogi do

 - działka objęta rob



przebudowy
 kotami

INWESTOR:	Zarząd Dróg Wojewódzkich w Zielonej Górze Al. Niepodległości 32 65-042 Zielona Góra		
ZADANIE:	Przebudowa drogi wojewódzkiej nr 296 na odc. skrzyż. do Tomaszowo - Żagań polegająca na odnowie dywanikowej		
TYTUŁ:	Mapa ewidencyjna		
SKALA:	IMIĘ I NAZWISKO:	DATA:	PODPIS:
1:2.000	mgr inż. Emilia Nowak		