


# PRZEKRÓJ NORMALNY

DW 296

odc. skrzyż. do m. Tomaszowo - Żagań  
km 21+700 - 22+600

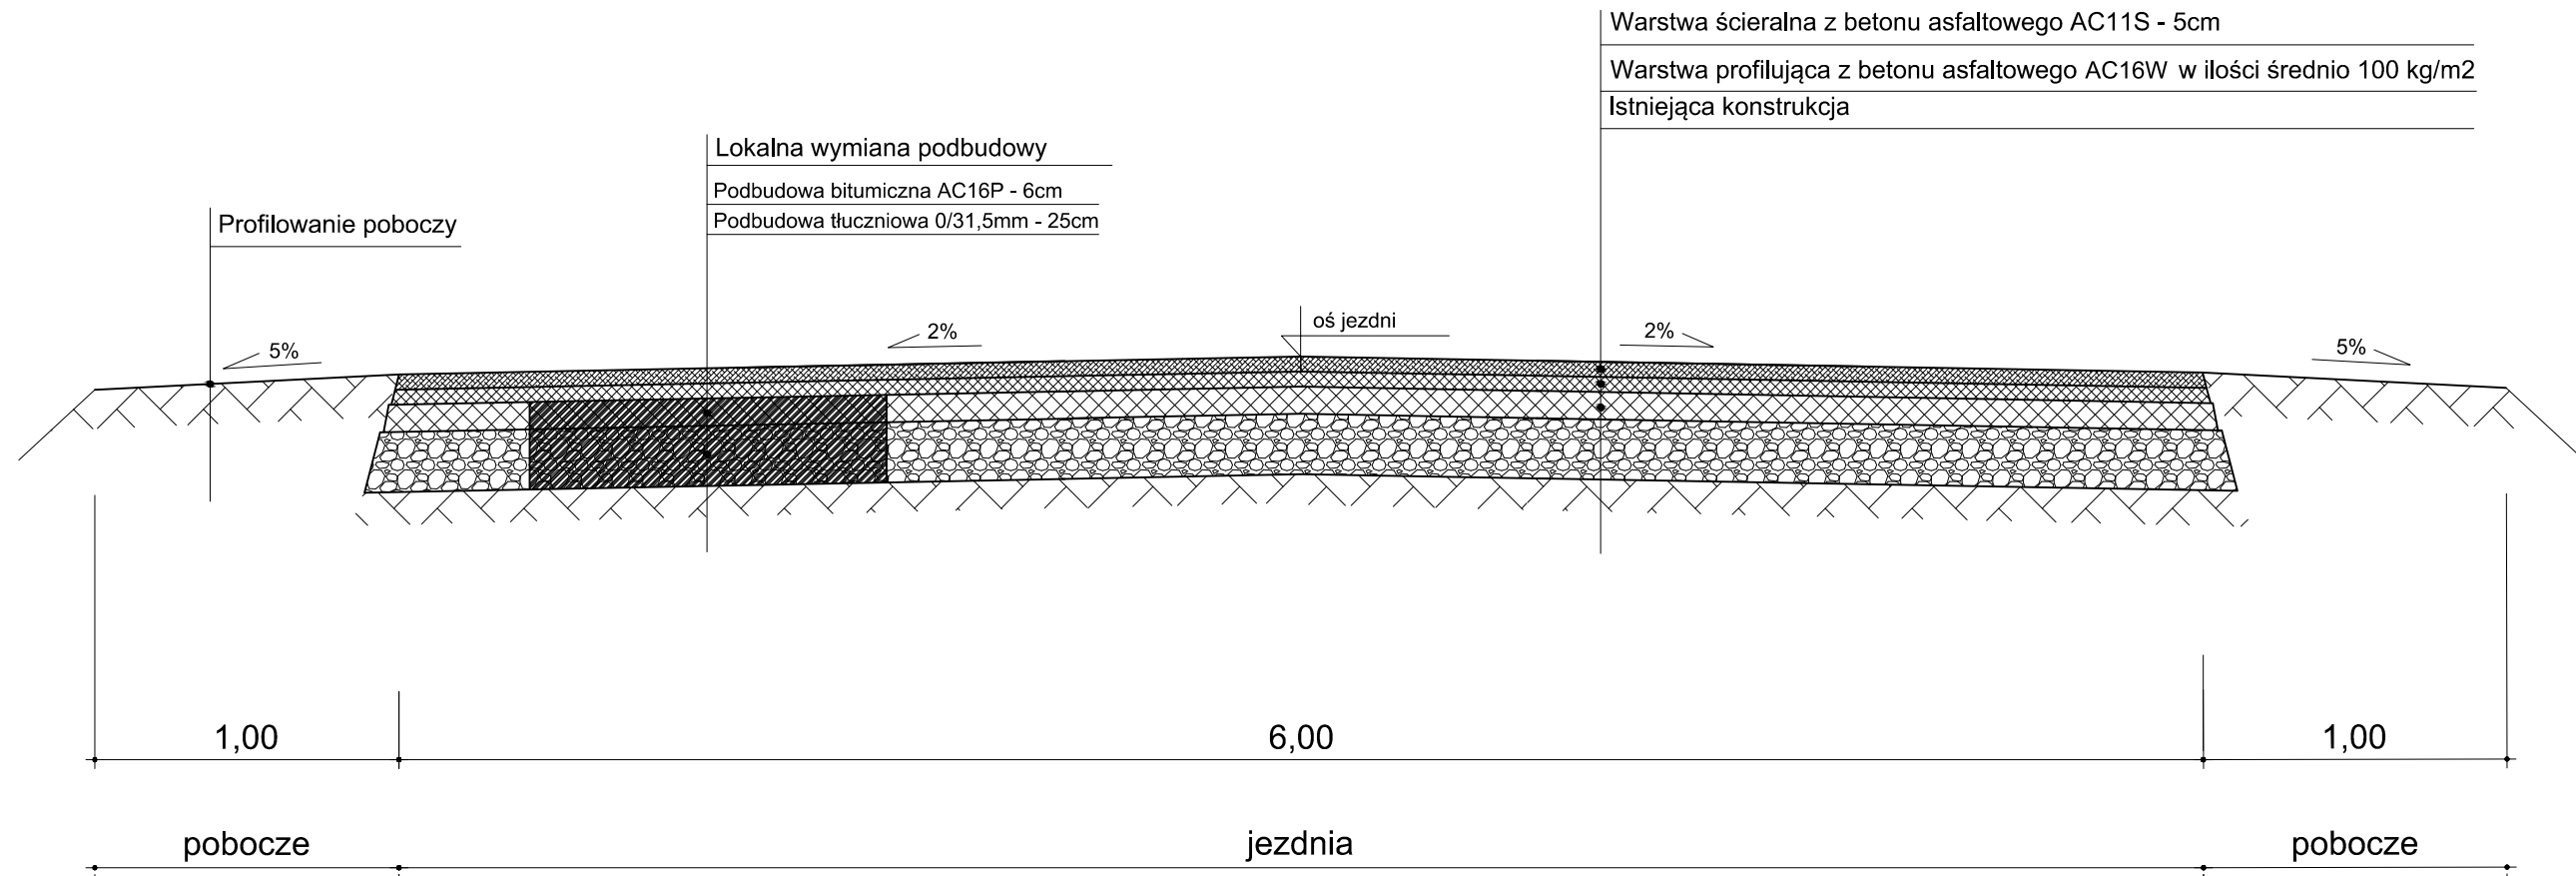

inwestor: ZARZĄD DRÓG WOJEWÓDZKICH W ZIELONEJ GÓRZE		
zadanie: Przebudowa drogi wojewódzkiej nr 296 na odcinku skrzyż. do m.Tomaszowo – Żagań polegająca na odnowie dywanikowej		
Skala:	1:25	
Data:	lipiec 2016	
Opracowała:	mgr inż. Emilia Nowak	