


Y=3626374.657

| W-1 | |
|-----------------|-----------------------|
| R= 500.00 | $\alpha=11.68^\circ$ |
| Z= 1.45 | $\alpha'=-6.38^\circ$ |
| L= 0 | L= 50.00 |
| A= 0 | A= 122.47 |
| $\tau=0^\circ$ | $\tau=5.305^\circ$ |
| X= 0 | X= 49.97 |
| Y= 0 | Y= 1.39 |
| Xs=0 | Xs=24.99 |
| H= 0 | H= 0.35 |
| Td=0 | Td=33.55 |
| Ts=0 | Ts=25.74 |
| To=29.51 | To=50.73 |
| $\gamma= 30.05$ | $i= 3.5\%$ |
| Pw=0 | Pz=0 |

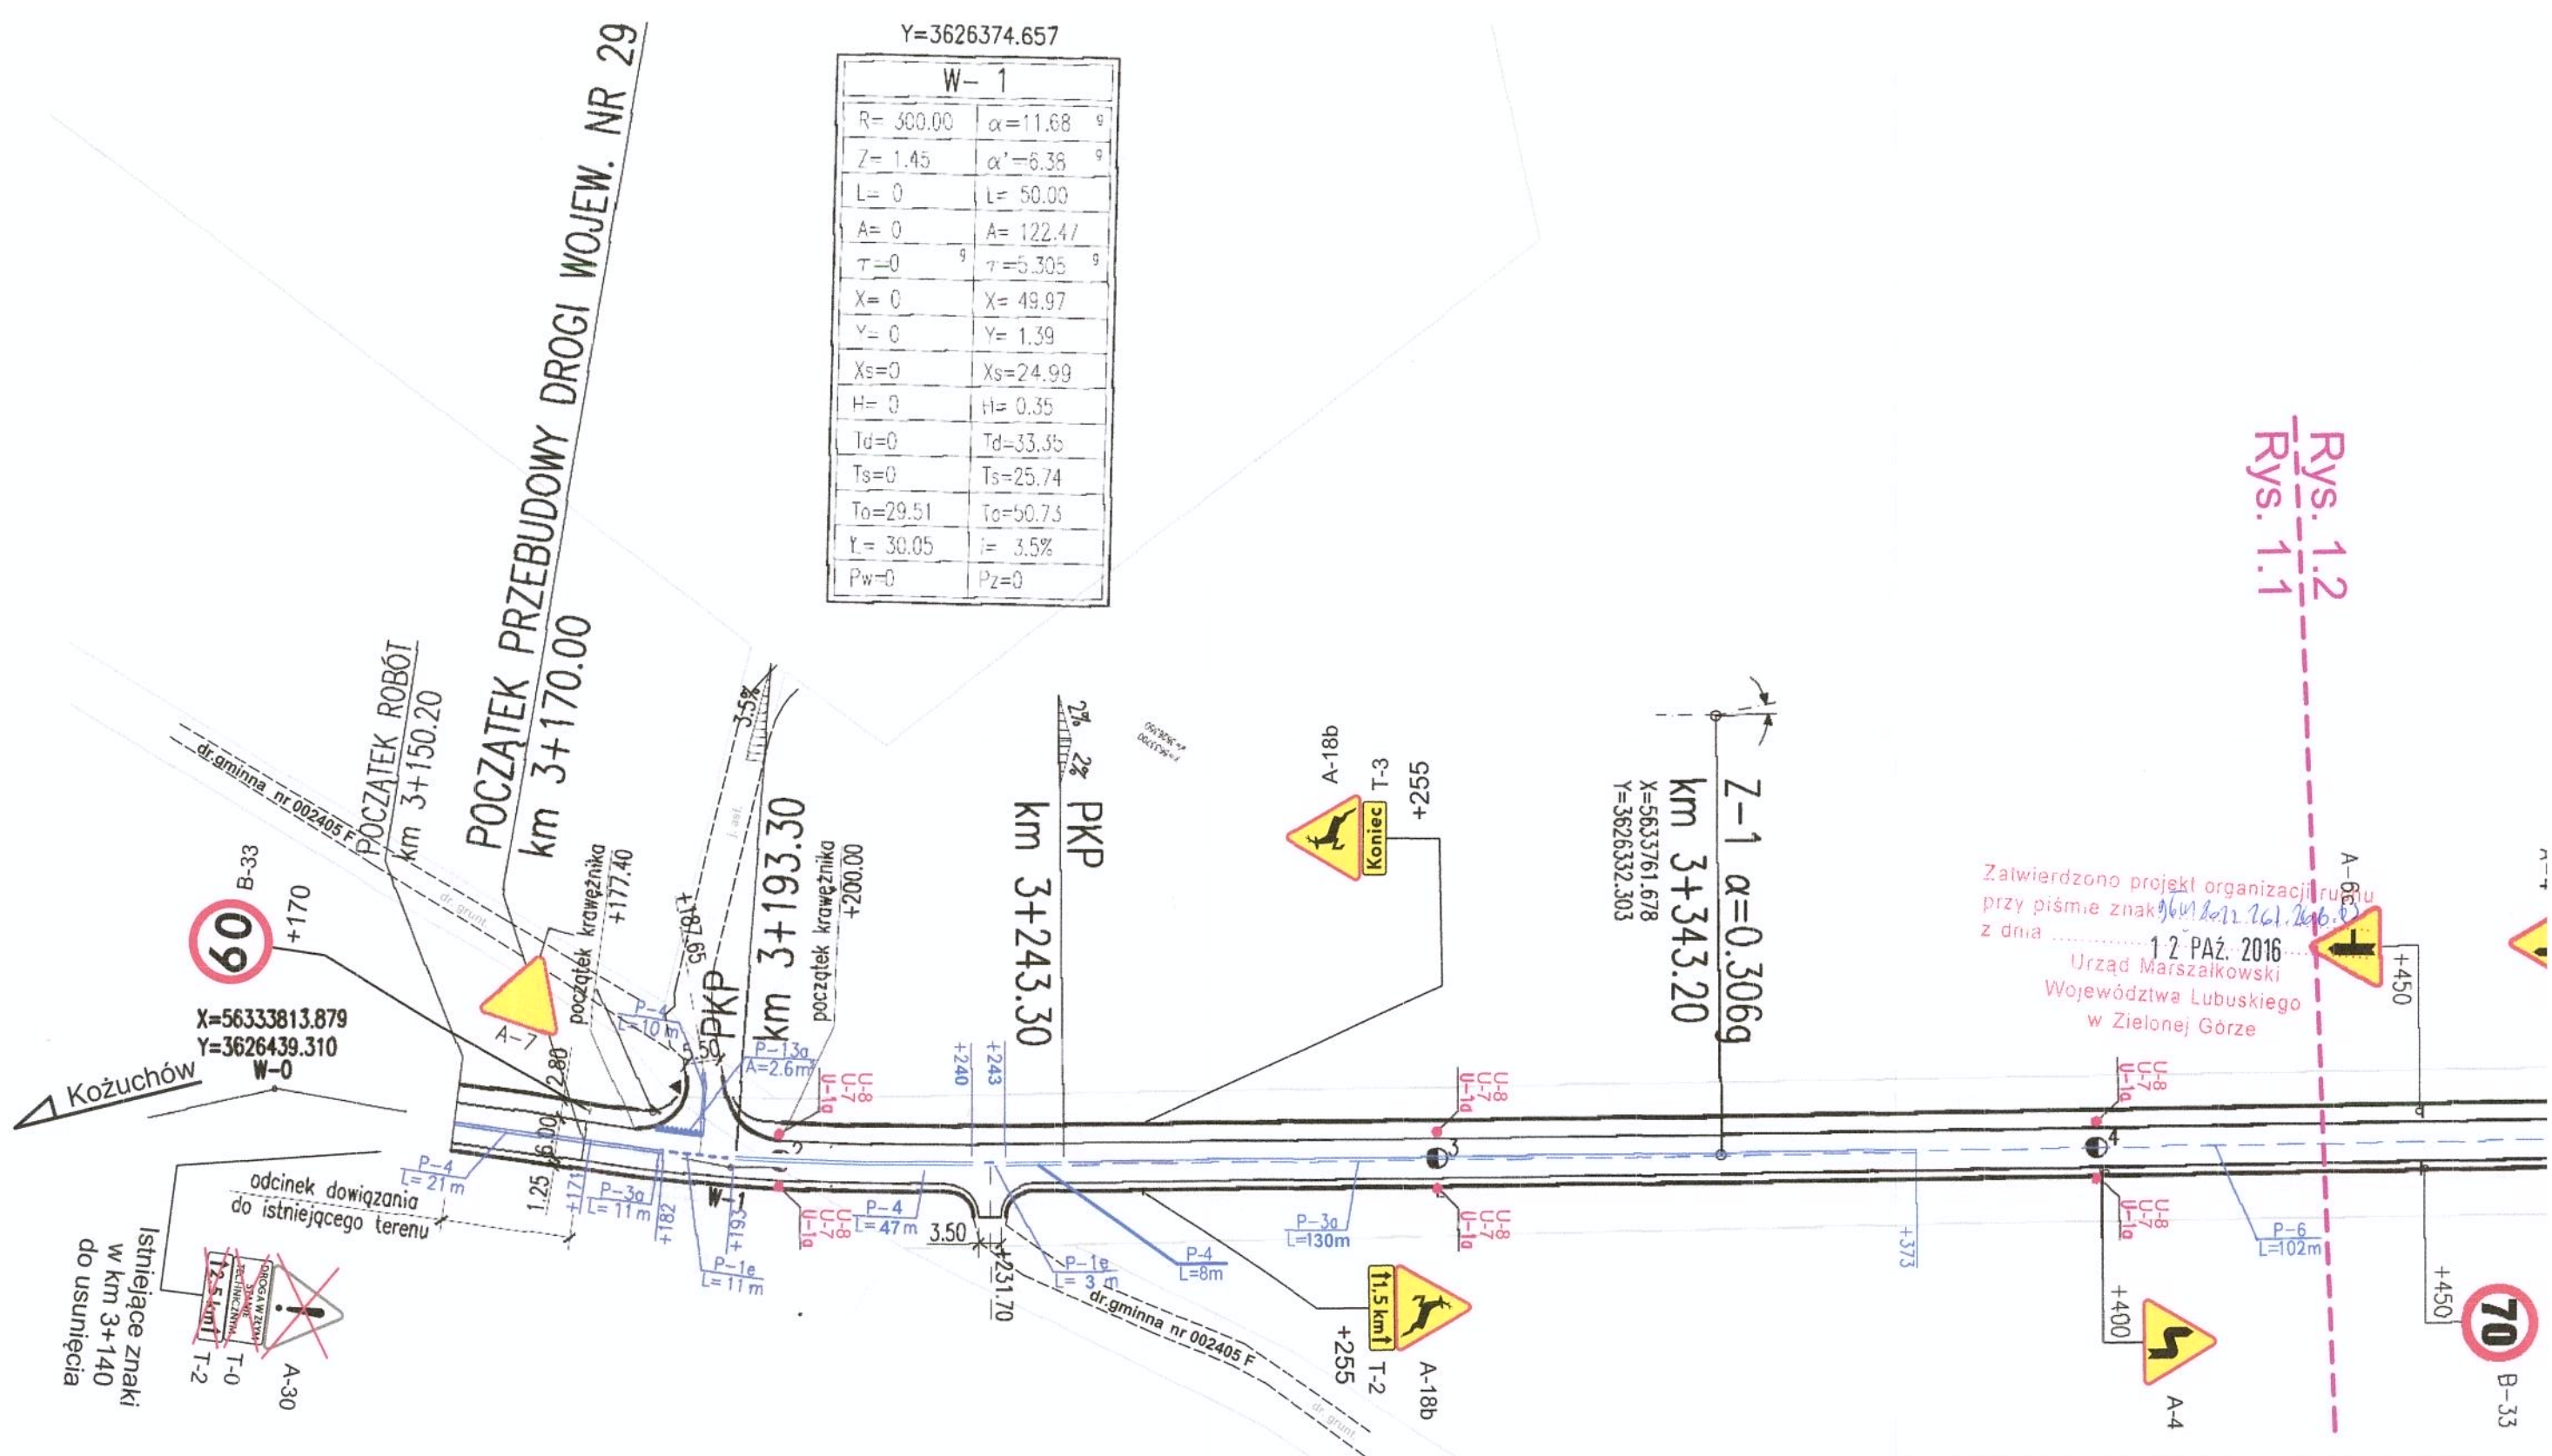

Rys. 1.2
Rys. 1.1

Zatwierdzono projekt organizacji ruchu przy piśmie znakowym nr 261.261.261.261 z dnia 12 PAŹ. 2016
Urząd Marszałkowski
Województwa Lubuskiego
w Zielonej Górze

KASPROJEKT

Zadanie: Projekt stałej organizacji ruchu dla zadania pn. przebudowa drogi woj. nr 296 na odcinku Kożuchów - Żagań w m. Stypulów od km 3+170 do km 5+700 oraz od km 9+950 do km 10+500

Zamawiający: Zarząd Dróg Wojewódzkich w Zielonej Górze
Al. Niepodległości 32, 65-042 Zielona Góra

Jednostka projektowa: USŁUGI PROJEKTOWE KASPROJEKT MICHAŁ KASJANIUK
ul. Redutowa 4/4, 22-400 Zamość

Nazwa rysunku: Plan sytuacyjny oznakowania

Skala: 1:1000


Projektant: mgr inż. Michał Kasjaniuk

Data: Czerwiec 2016

Rys. nr: 1.1

X=563325.299
Y=362582.684

| W-3 | |
|--------------------|------------------------|
| R=150.00 | $\alpha=33.908^\circ$ |
| Z=6.01 | $\alpha'=15.658^\circ$ |
| L=43.00 | L=43.00 |
| A=80.31 | A=80.31 |
| $\tau=9.125^\circ$ | $\tau=9.125^\circ$ |
| X=42.91 | X=42.91 |
| Y=2.05 | Y=2.05 |
| Xs=21.49 | Xs=21.49 |
| H=0.51 | H=0.51 |
| Td=28.70 | Td=28.70 |
| Ts=41.06 | Ts=41.06 |
| To=62.54 | To=62.54 |
| $\xi=36.89$ | i=6.0% |
| Pw=0.25 | Pz=0.25 |

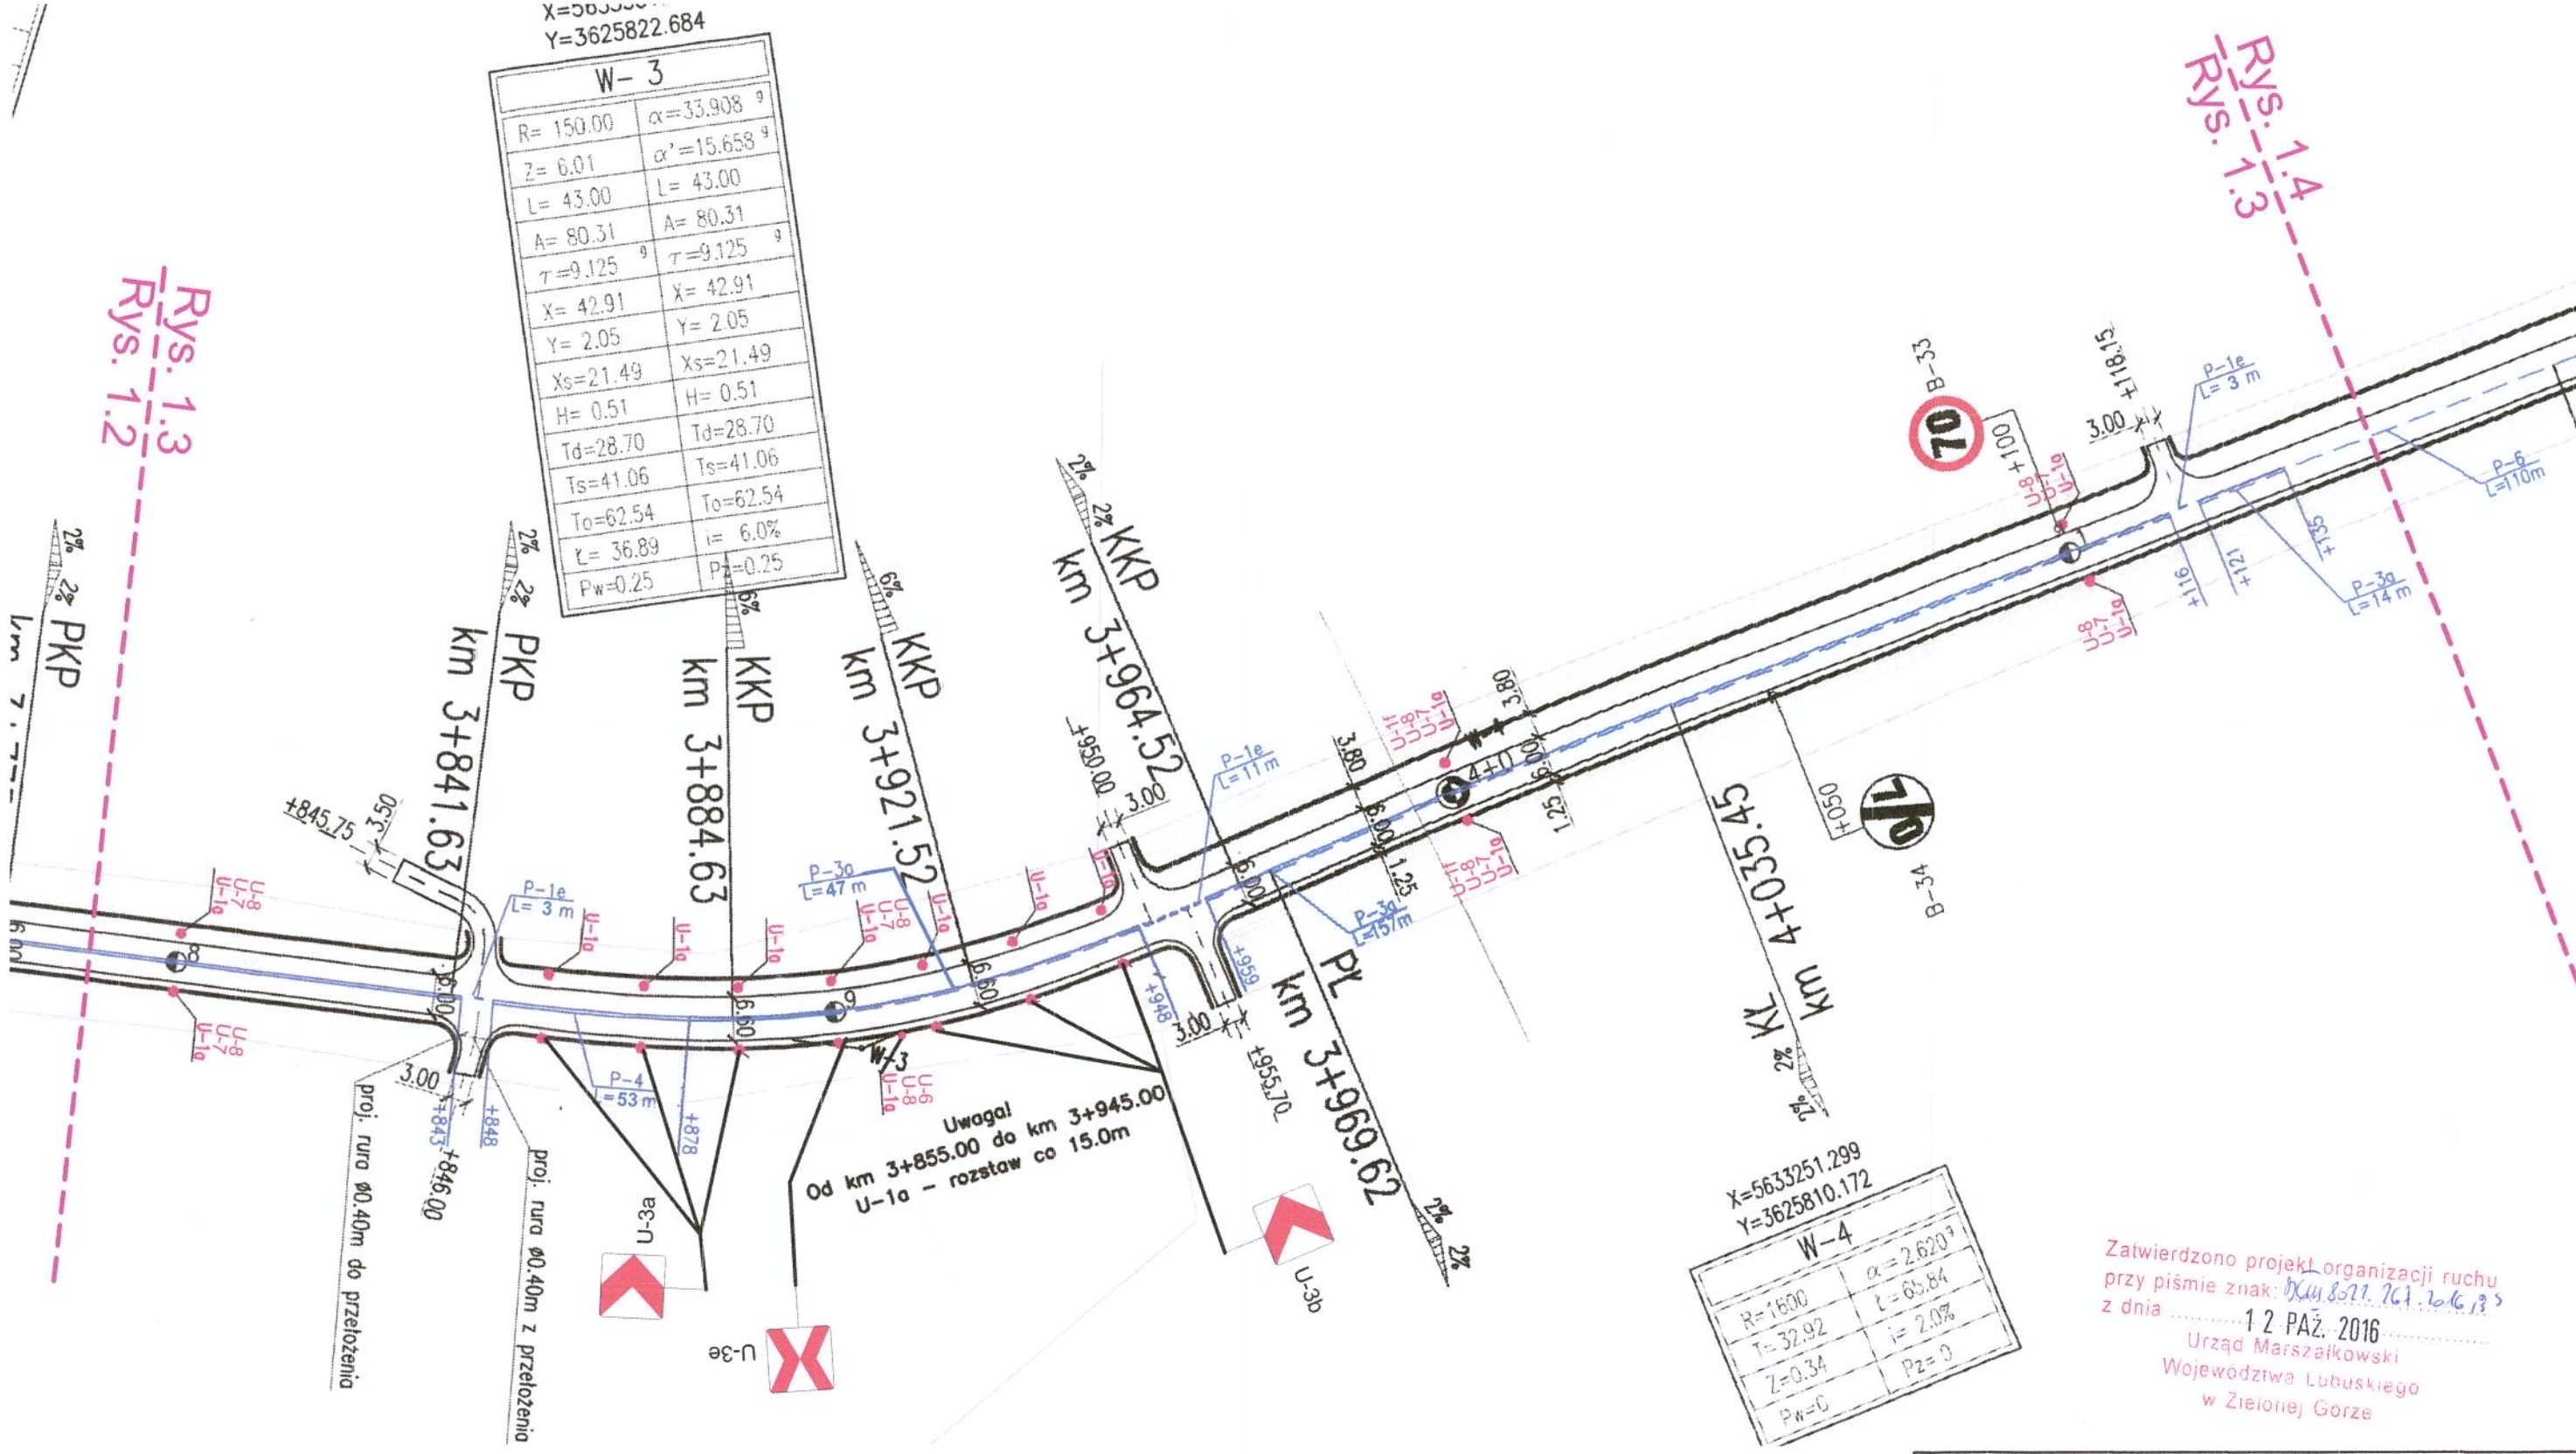

X=563325.299
Y=3625810.172


| W-4 | |
|---------|----------------------|
| R=1500 | $\alpha=2.620^\circ$ |
| T=32.92 | L=63.84 |
| Z=0.34 | i=2.0% |
| Pw=0 | Pz=0 |

Zatwierdzono projekt organizacji ruchu przy piśmie znak: *DKM 8522.261.20.6.13* z dnia 12 PAŹ. 2016 Urząd Marszałkowski Województwa Lubuskiego w Zielonej Górze

| | |
|--|----------------------------|
| | |
| Zadanie: Projekt stałej organizacji ruchu dla zadania pn. przebudowa drogi woj. nr 296 na odcinku Kożuchów - Żagań w m. Stypułków od km 3+170 do km 5+700 oraz od km 9+950 do km 10+500 | |
| Zamawiający: Zarząd Dróg Wojewódzkich w Zielonej Górze Al. Niepodległości 32, 65-042 Zielona Góra | |
| Jednostka projektowa: USŁUGI PROJEKTOWE KASPROJEKT MICHAŁ KASJANIUK ul. Redutowa 4/4, 22-400 Zamość | |
| Nazwa rysunku: Plan sytuacyjny oznakowania | Skala: 1:1000 |
| Projektant: mgr inż. Michał Kasjaniuk | Data: Czerwiec 2016 |
| | Rys. nr: 1.3 |

X=5632880.181
Y=3625737.214

| | |
|-------------------|--------------------------|
| W-6 | |
| R=1400.00 | $\alpha = 4.561^{\circ}$ |
| T=50.17 | $\ell = 100.29$ |
| Z=0.90 | i= 2.0% |
| P _w =0 | P _z = 0 |

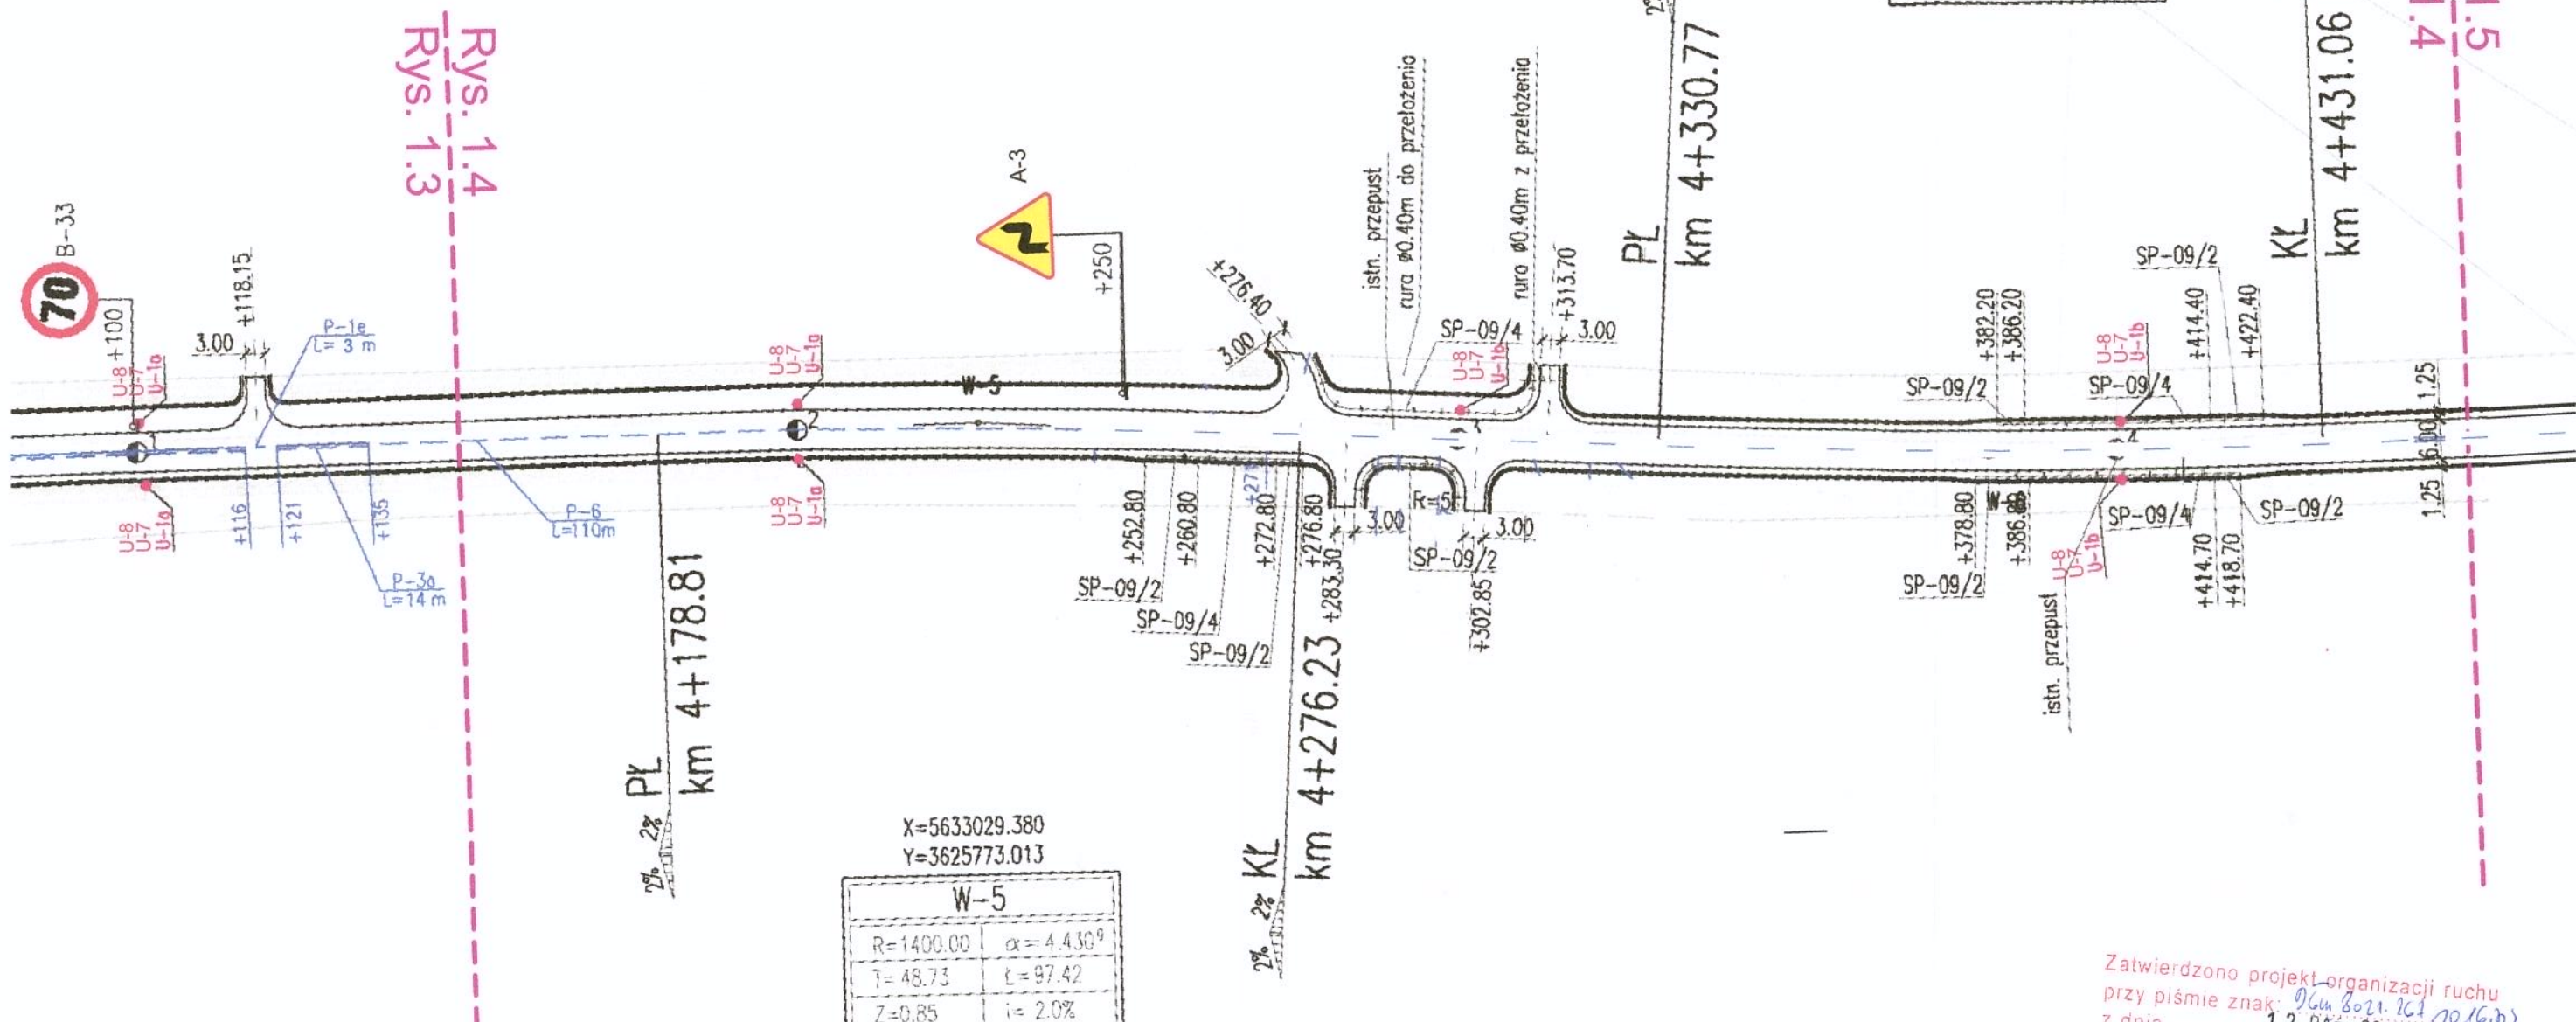

Rys. 1.4
Rys. 1.3

Rys. 1.5
Rys. 1.4

2% 2% PL
km 4+178.81

X=5633029.380
Y=3625773.013

| | |
|-------------------|--------------------------|
| W-5 | |
| R=1400.00 | $\alpha = 4.430^{\circ}$ |
| T= 48.73 | $\ell = 97.42$ |
| Z=0.85 | i= 2.0% |
| P _w =0 | P _z = 0 |


2% 2% KL
km 4+276.23

2% 2% PL
km 4+330.77

2% 2% KL
km 4+431.06

Zatwierdzono projekt organizacji ruchu przy piśmie znak: D-Gm 8021.261.10.16(b) z dnia 12 PAZ. 2016
Urząd Marszałkowski Województwa Lubuskiego w Zielonej Górze

| | |
|--|---------------------|
| | |
| Zadanie: Projekt stałej organizacji ruchu dla zadania pn. przebudowa drogi woj. nr 296 na odcinku Kożuchów - Żagań w m. Stypułów od km 3+170 do km 5+700 oraz od km 9+950 do km 10+500 | |
| Zamawiający: Zarząd Dróg Wojewódzkich w Zielonej Górze Al. Niepodległości 32, 65-042 Zielona Góra | |
| Jednostka projektowa: USŁUGI PROJEKTOWE KASPROJEKT MICHAŁ KASJANIUK ul. Redutowa 4/4, 22-400 Zamość | |
| Nazwa rysunku: Plan sytuacyjny oznakowania | Skala: 1:1000 |
| Projektant: mgr inż. Michał Kasjaniuk | Data: Czerwiec 2016 |
| | Rys. nr: 1.4 |

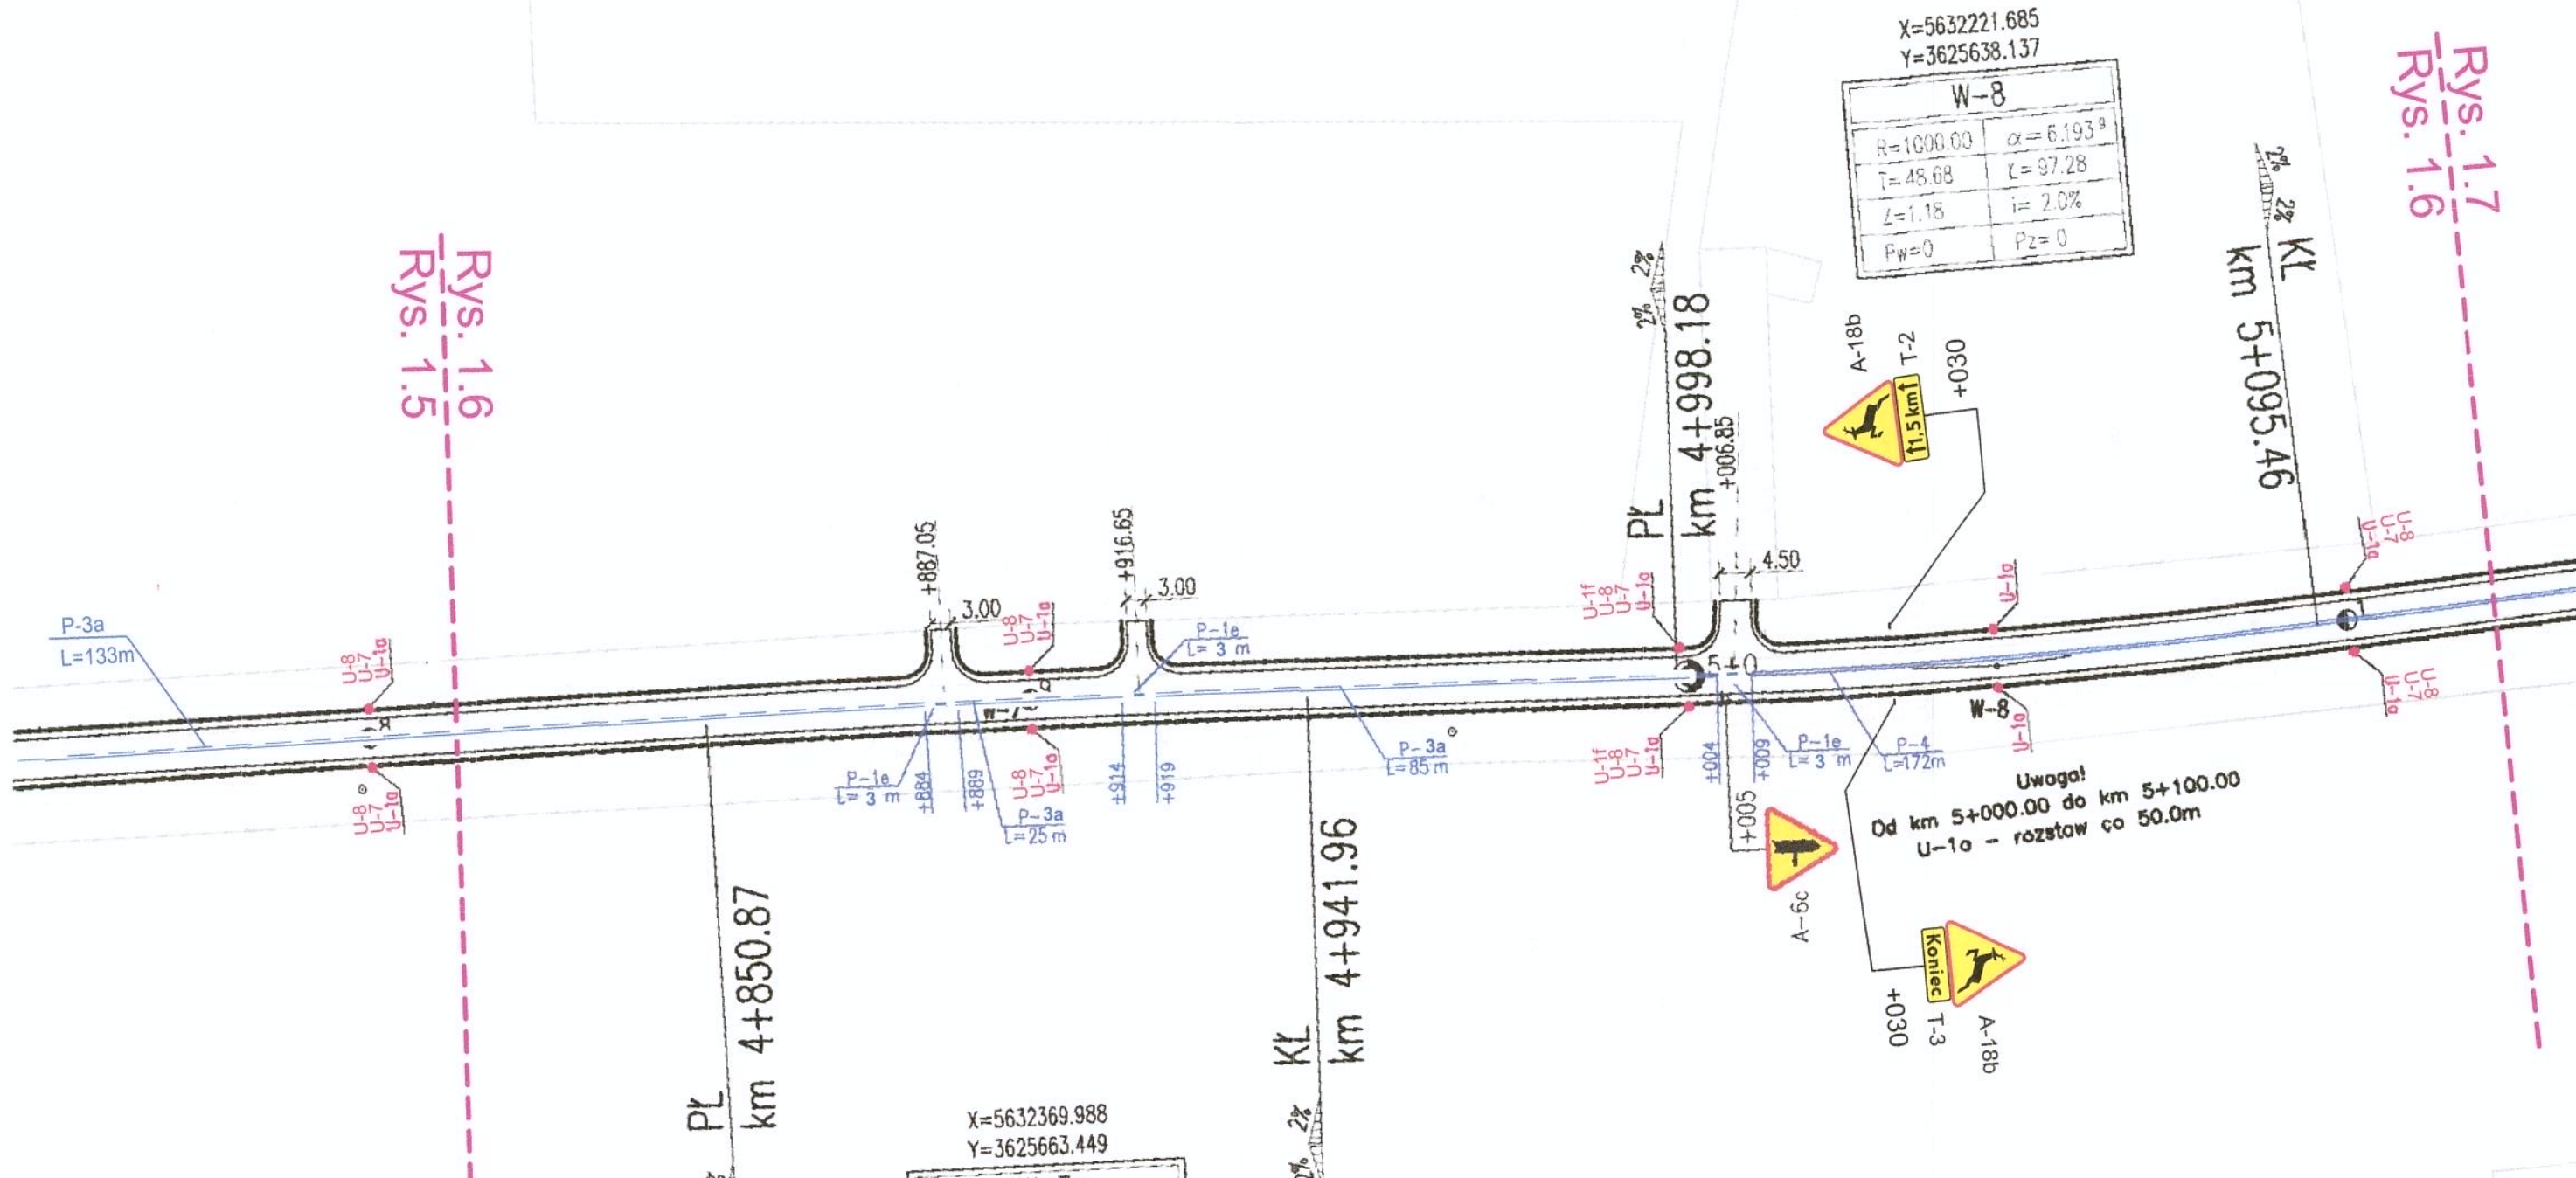

X=5632221.685
Y=3625638.137

| W-8 | |
|-------------------|------------------------|
| R=1000.00 | $\alpha=6.193^{\circ}$ |
| T=48.68 | L=97.28 |
| Z=1.18 | i=2.0% |
| P _w =0 | P _z =0 |

X=5632369.988
Y=3625663.449

| W-7 | |
|-------------------|------------------------|
| R=3000.00 | $\alpha=1.933^{\circ}$ |
| T=45.55 | L=91.09 |
| Z=0.35 | i=2.0% |
| P _w =0 | P _z =0 |

Uwaga!
Od km 5+000.00 do km 5+100.00
U-10 - rozstaw co 50.0m


Zatwierdzono projekt organizacji ruchu
przy piśmie znak: D/Gm 8021.767.7016.18
z dnia 1.2. PAŹ. 2016
Urząd Marszałkowski
Województwa Lubuskiego
w Zielonej Górze

| | |
|--|---------------------|
| | |
| Zadanie: Projekt stałej organizacji ruchu dla zadania pn. przebudowa drogi woj. nr 296 na odcinku Kożuchów - Żagań w m. Stypułów od km 3+170 do km 5+700 oraz od km 9+950 do km 10+500 | |
| Zamawiaczy: Zarząd Dróg Wojewódzkich w Zielonej Górze Al. Niepodległości 32, 65-042 Zielona Góra | |
| Jednostka projektowa: USŁUGI PROJEKTOWE KASPROJEKT MICHAŁ KASJANIUK ul. Redutowa 4/4, 22-400 Zamość | |
| Nazwa rysunku: Plan sytuacyjny oznakowania | Skala: 1:1000 |
| Projektant: mgr inż. Michał Kasjaniuk | Data: Czerwiec 2016 |
| | Rys. nr: 1.6 |

32221.685
25638.137


| |
|------------------------|
| V-8 |
| $\alpha = 6.193^\circ$ |
| L = 97.28 |
| i = 2.0% |
| Pz = 0 |

| | |
|----------------------|-------------------------|
| R= 500.00 | $\alpha = 9.807^\circ$ |
| Z= 1.79 | $\alpha' = 2.168^\circ$ |
| L= 60.00 | L= 60.00 |
| A= 173.21 | A= 173.21 |
| $\tau = 3.820^\circ$ | $\tau = 3.820^\circ$ |
| X= 59.98 | X= 59.98 |
| Y= 1.20 | Y= 1.20 |
| Xs= 30.00 | Xs= 30.00 |
| H= 0.30 | H= 0.30 |
| Td= 40.01 | Td= 40.01 |
| Ts= 38.61 | Ts= 38.61 |
| To= 68.61 | To= 68.61 |
| i= 17.02 | i= 2.0% |
| Pw= 0 | Pz= 0 |

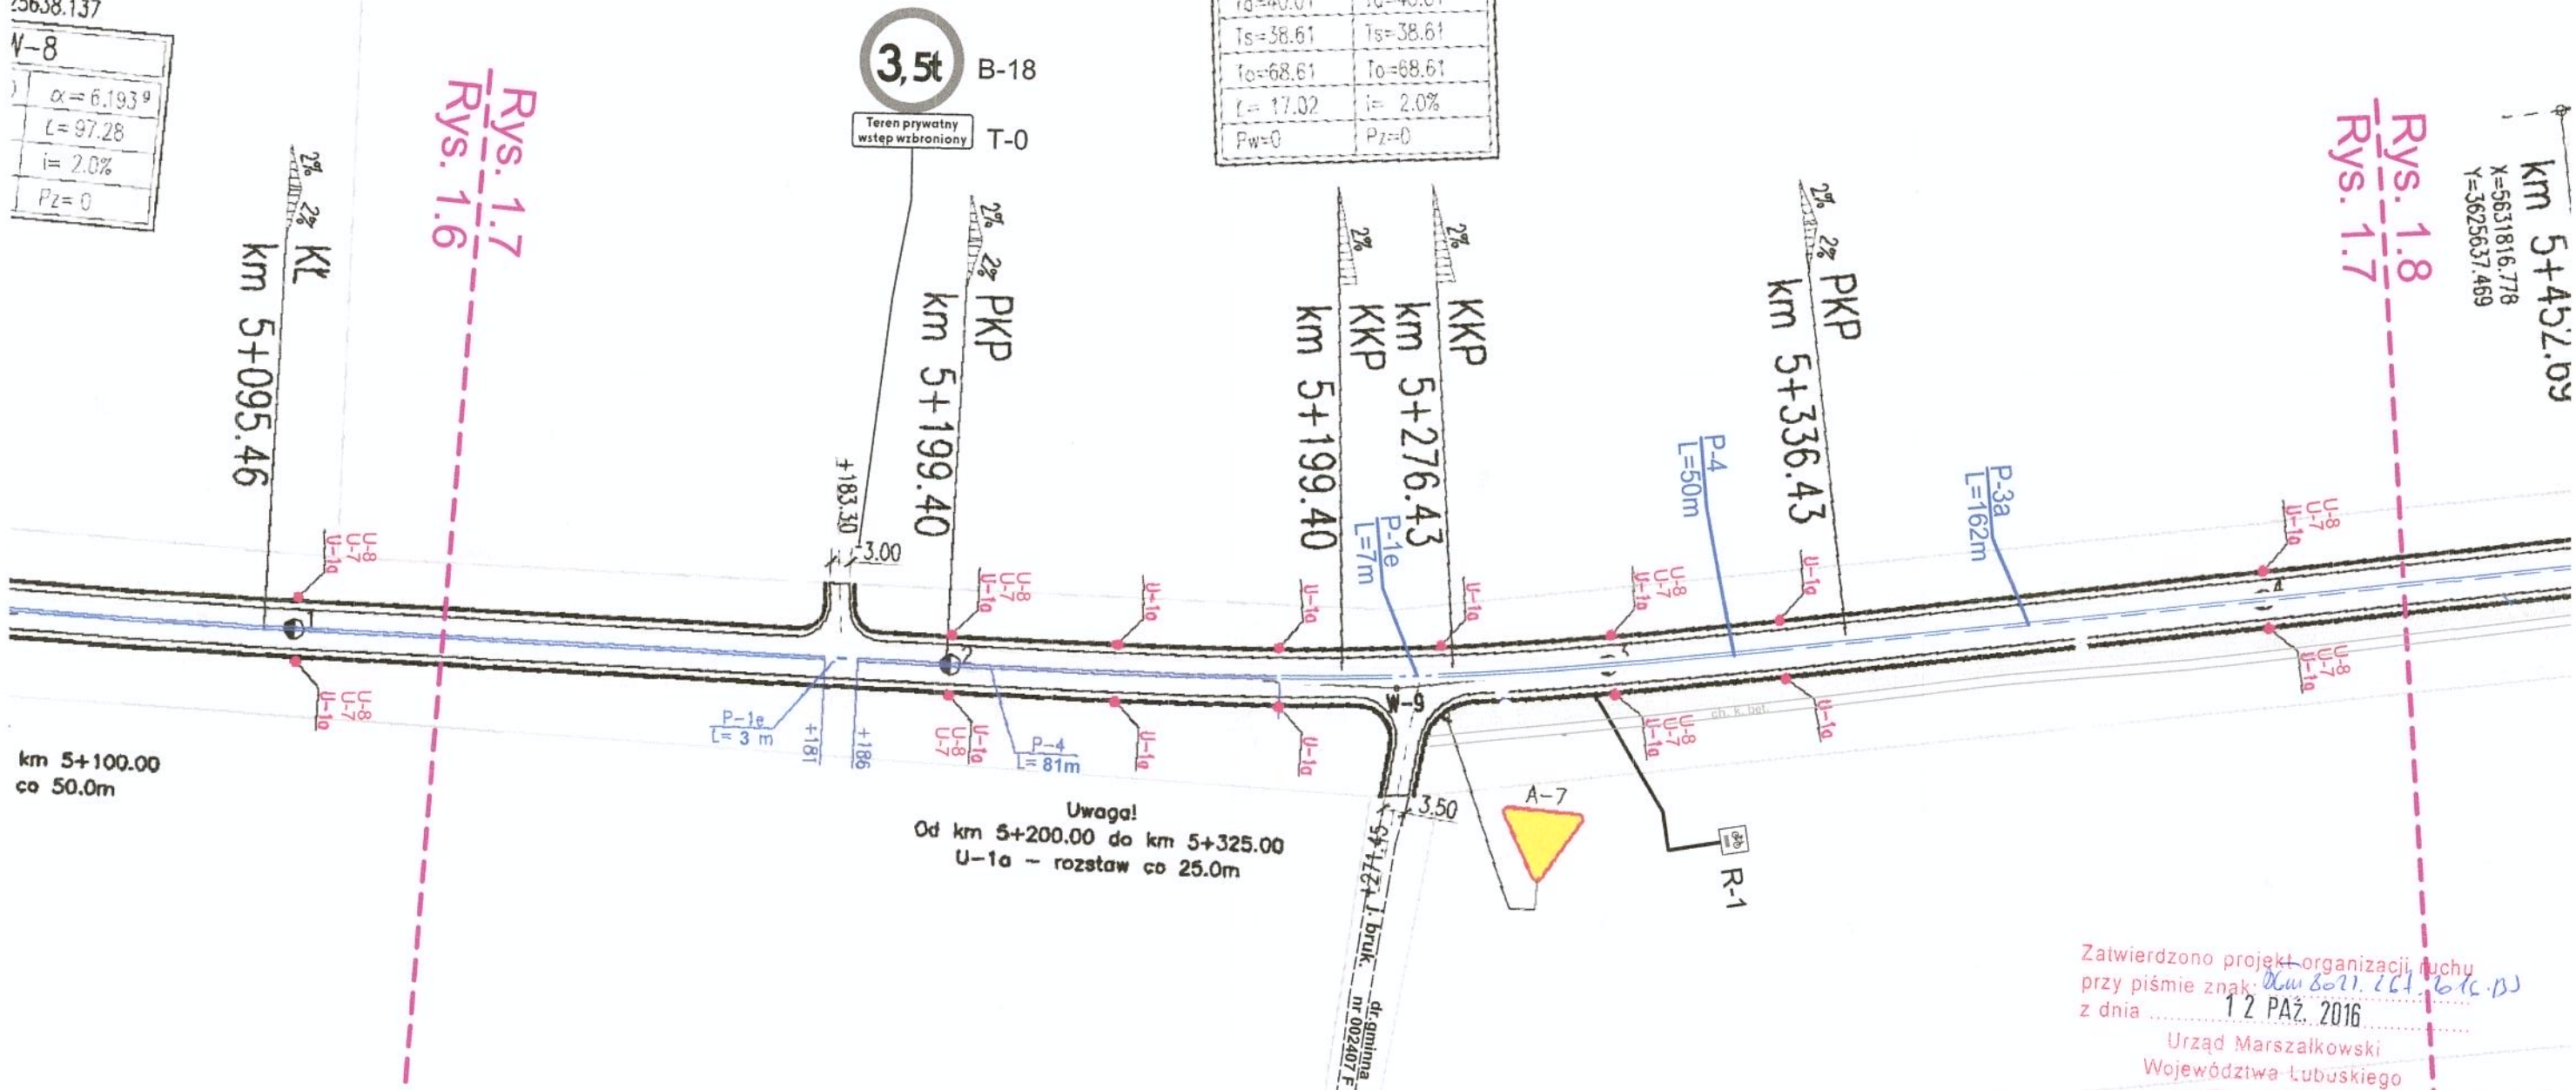

Zatwierdzono projekt organizacji ruchu przy piśmie znak: *km 5+211.161.6 (c. B)* z dnia **12 PAŹ. 2016**
Urząd Marszałkowski
Województwa Lubuskiego
w Zielonej Górze

| | |
|---|----------------------------|
| | |
| Zadanie: Projekt stałej organizacji ruchu dla zadania pn. przebudowa drogi woj. nr 296 na odcinku Kożuchów - Żagań w m. Stypułów od km 3+170 do km 5+700 oraz od km 9+950 do km 10+500 | |
| Zamawiający: Zarząd Dróg Wojewódzkich w Zielonej Górze Al. Niepodległości 32, 65-042 Zielona Góra | |
| Jednostka projektowa: USŁUGI PROJEKTOWE KASPROJEKT MICHAŁ KASJANIUK ul. Redutowa 4/4, 22-400 Zamość | |
| Nazwa rysunku: Plan sytuacyjny oznakowania | Skala: 1:1000 |
| Projektant: mgr inż. Michał Kasjaniuk | Data: Czerwiec 2016 |
| <i>M</i> | |
| Rys. nr: 1.7 | |

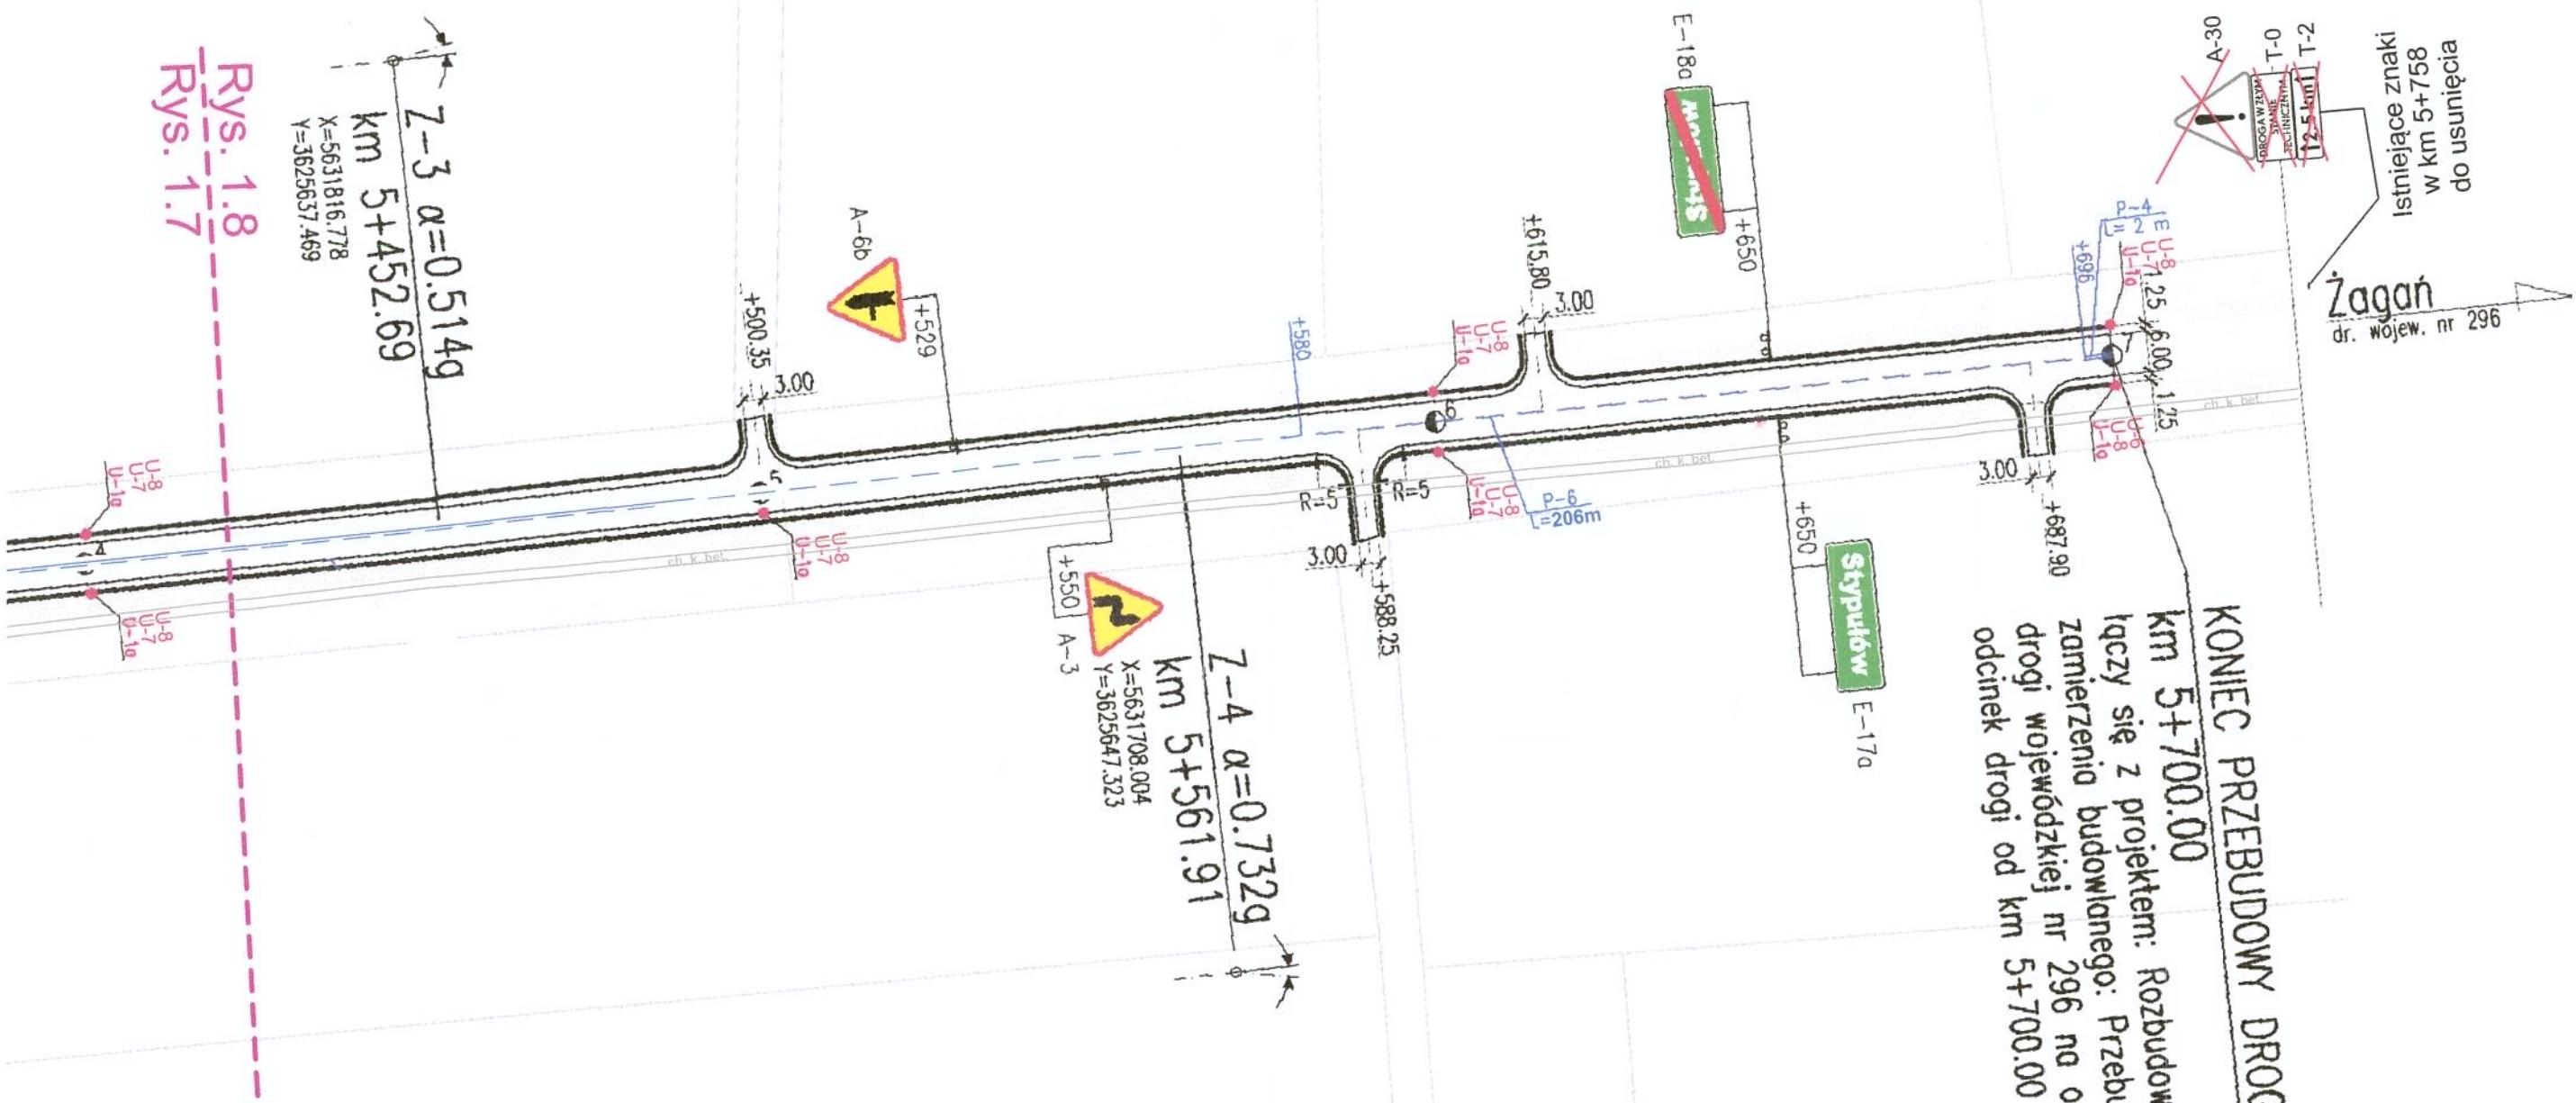


KONIEC PRZEBUDOWY DROGI WOJEW. NR 296
 km 5+700.00
 łączy się z projektem: Rozbudowa drogi w ramach
 Inicjatywy Budowlanej: Przebudowa i rozbudowa
 zamierzenia budowlanego: Przebudowa i rozbudowa
 drogi wojewódzkiej nr 296 na odcinku Kozuchów - Żagań
 odcinek drogi od km 5+700.00 do km 6+260.00

zatwierdzono projekt organizacji ruchu
 przy pisemnym nakazie: 12 PAZ. 2016
 12 PAZ. 2016
 Zarząd Marszałkowski
 Województwa Lubuskiego
 Zielonej Góry

| | |
|---|---------------------|
| | |
| Zadanie: Projekt stałej organizacji ruchu dla zadania pn. przebudowa drogi woj. nr 296 na odcinku Kozuchów - Żagań w m. Stypułków od km 3+170 do km 5+700 oraz od km 9+950 do km 10+500 | |
| Zamawiający: Zarząd Dróg Wojewódzkich w Zielonej Górze Al. Niepodległości 32, 65-042 Zielona Góra | |
| Jednostka projektowa: USŁUGI PROJEKTOWE KASPROJEKT MICHAŁ KASJANIUK ul. Redutowa 4/4, 22-400 Zamość | |
| Nazwa rysunku: Plan sytuacyjny oznakowania | Skala: 1:1000 |
| Projektant: mgr inż. Michał Kasjaniuk | Data: Czerwiec 2016 |
| <i>Mc</i> | |
| Rys. nr: 1.8 | |

Rys. 2.2
Rys. 2.1

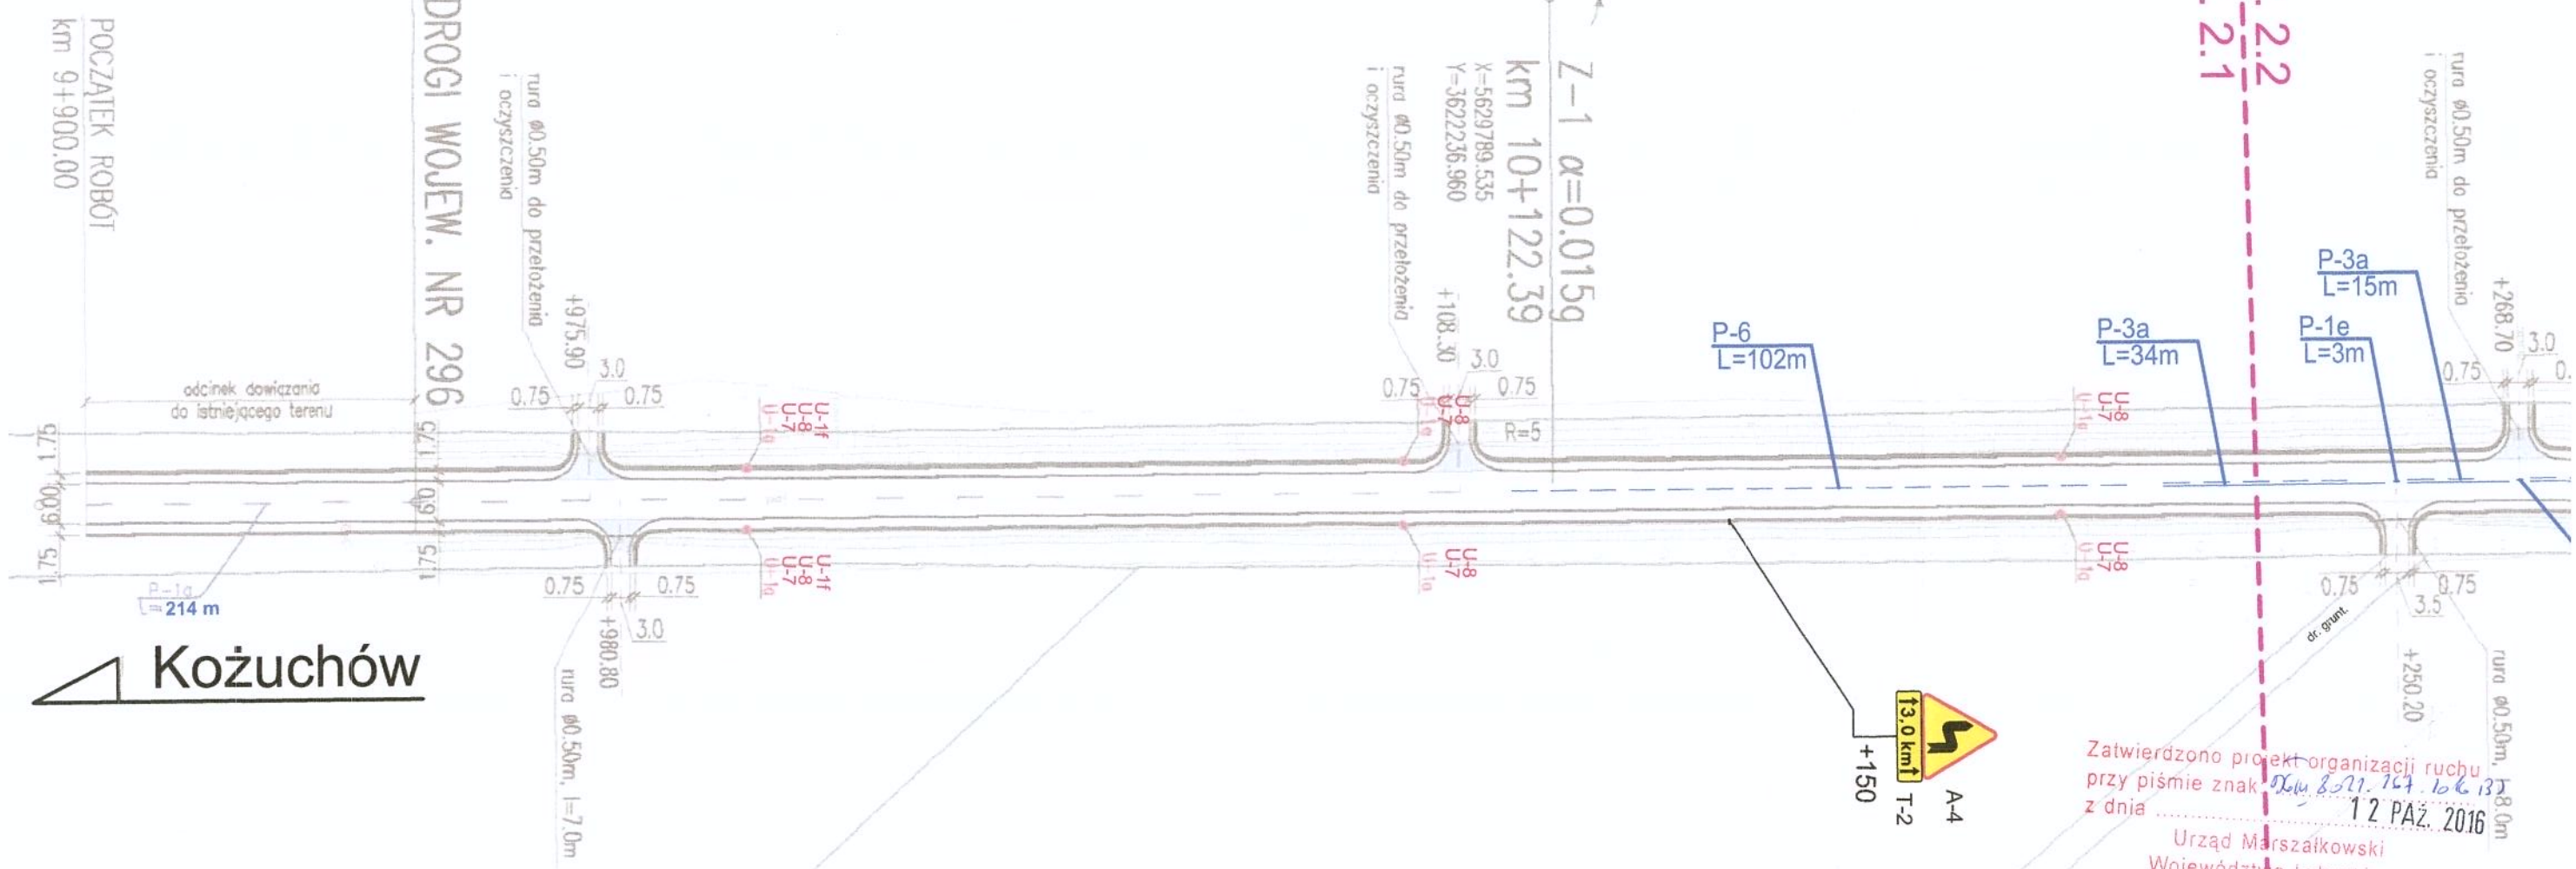

Zatwierdzono projekt organizacji ruchu przy piśmie znak *026/8.21.167.106.137* z dnia *12 PAŹ. 2016*
Urząd Marszałkowski
Województwa Lubuskiego
w Zielonej Górze

| | |
|---|----------------------------|
| | |
| Zadanie: Projekt stałej organizacji ruchu dla zadania pn. przebudowa drogi woj. nr 296 na odcinku Kożuchów - Żagań w m. Stypułów od km 3+170 do km 5+700 oraz od km 9+950 do km 10+500 | |
| Zamawiający: Zarząd Dróg Wojewódzkich w Zielonej Górze Al. Niepodległości 32, 65-042 Zielona Góra | |
| Jednostka projektowa: USŁUGI PROJEKTOWE KASPROJEKT MICHAŁ KASJANIUK ul. Redutowa 4/4, 22-400 Zamość | |
| Nazwa rysunku: Plan sytuacyjny oznakowania | Skala: 1:1000 |
| Projektant: mgr inż. Michał Kasjaniuk | Data: Czerwiec 2016 |
| | Rys. nr: 2.1 |

POCZĄTEK PRZEBUDOWY DROGI WOJEW. NR 296
km 9+950.00
X=5629914.960
Y=3622355.226

POCZĄTEK ROBÓT
km 9+900.00

Kożuchów

