



Przekrój normalny odcinków od km 11+517 do km 17+690,

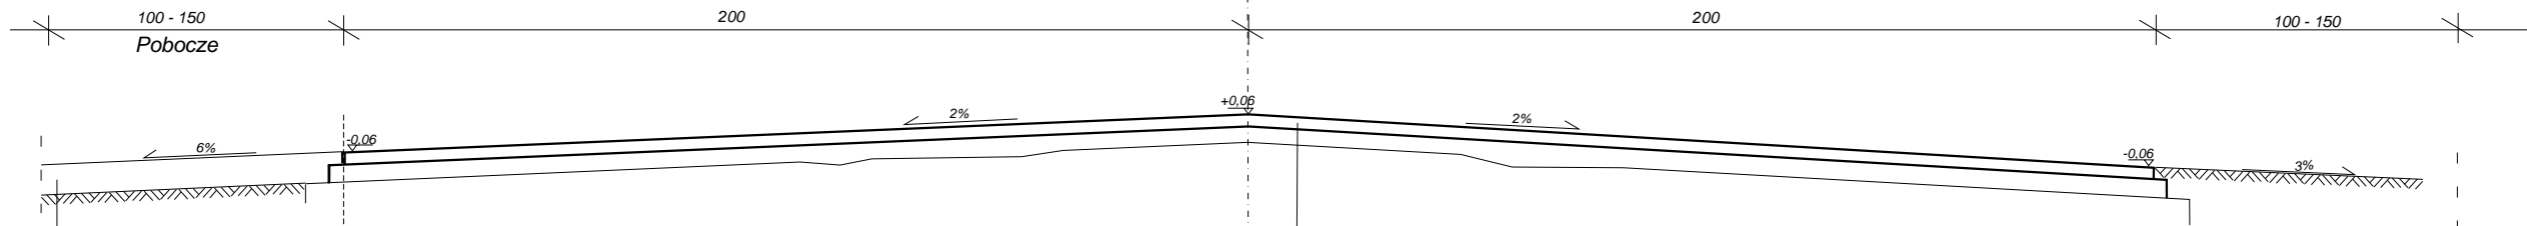

Pobocze z tłucznia kamiennego 0-31,50 gr. 10 cm szerokości 1,0m
po stronie w zaleźności od pobocza przejezdnej
Istniejąca podłoga gruntowa

Podwójne powierzchniowe utwardzenie nawierzchni bitumicznej przy użyciu kationowej
emulsji asfaltowej C 69 BP3 PU lub C 65 BP3 PU/RC i kruszywo grube frakcji 5-8 mm i frakcji 2-5 mm
Warstwa wyrównawcza betonu asfaltowego AC 16W, Lokalnie

Przekrój normalny przykładowy odcinków od km 17+690 do km 17+900

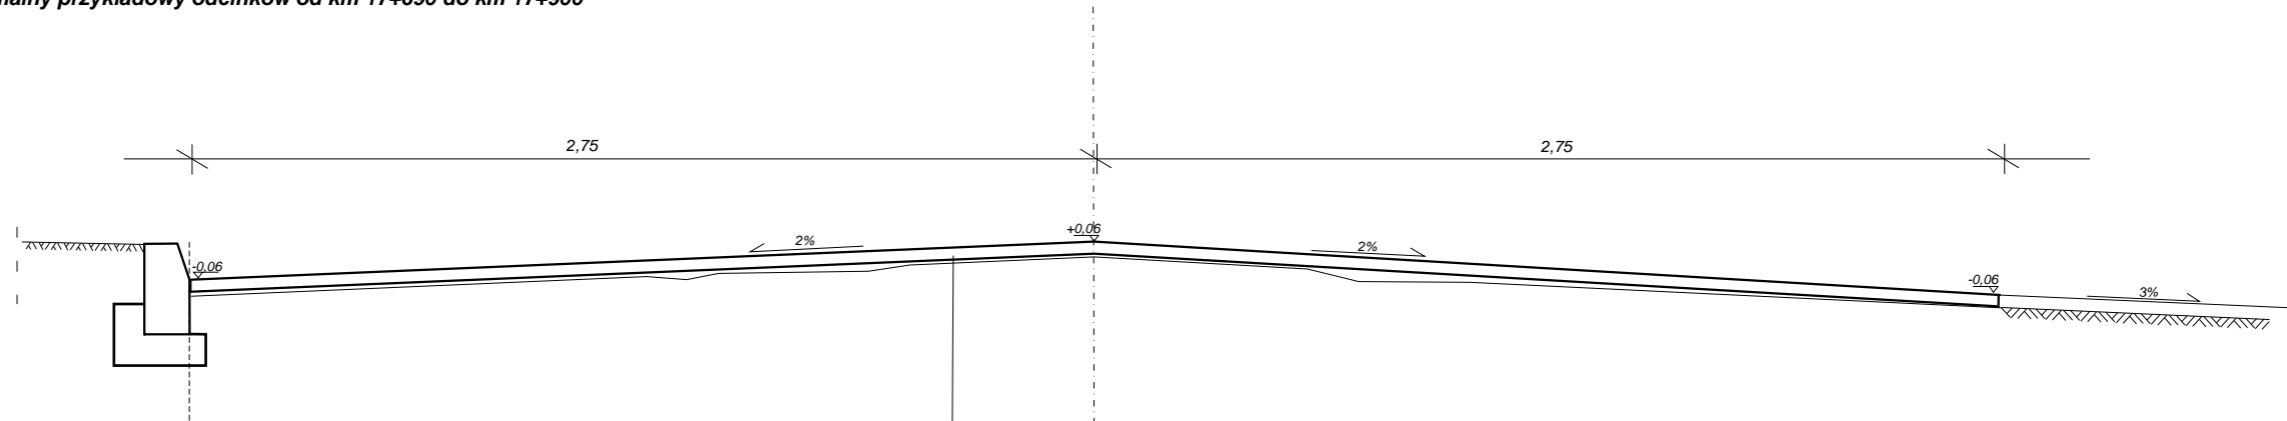

Podwójne powierzchniowe utwardzenie nawierzchni bitumicznej przy użyciu kationowej
emulsji asfaltowej C 69 BP3 PU lub C 65 BP3 PU/RC i kruszywo grube frakcji 5-8 mm i frakcji 2-5 mm

SKRÓCONY PROJEKT BUDOWLANY				
Inwestor	Zarząd Dróg Wojewódzkich w Zielonej Górze			
projekt	Przebudowa polegająca na wykonaniu pojedynczego/podwójnego utwardzenia drogi wojewódzkiej nr 199 na wybranych odcinkach od km 11+517 do km 17+900			
Treść	Przekrój Normalny (charakterystyczny)			
Autorzy Opracowania		Nr. Upr.	Podpis	Skala
Artur Paczyński		-		1:25
				Data
				07.2016r.
				Nr. rys
				1
				Egz.