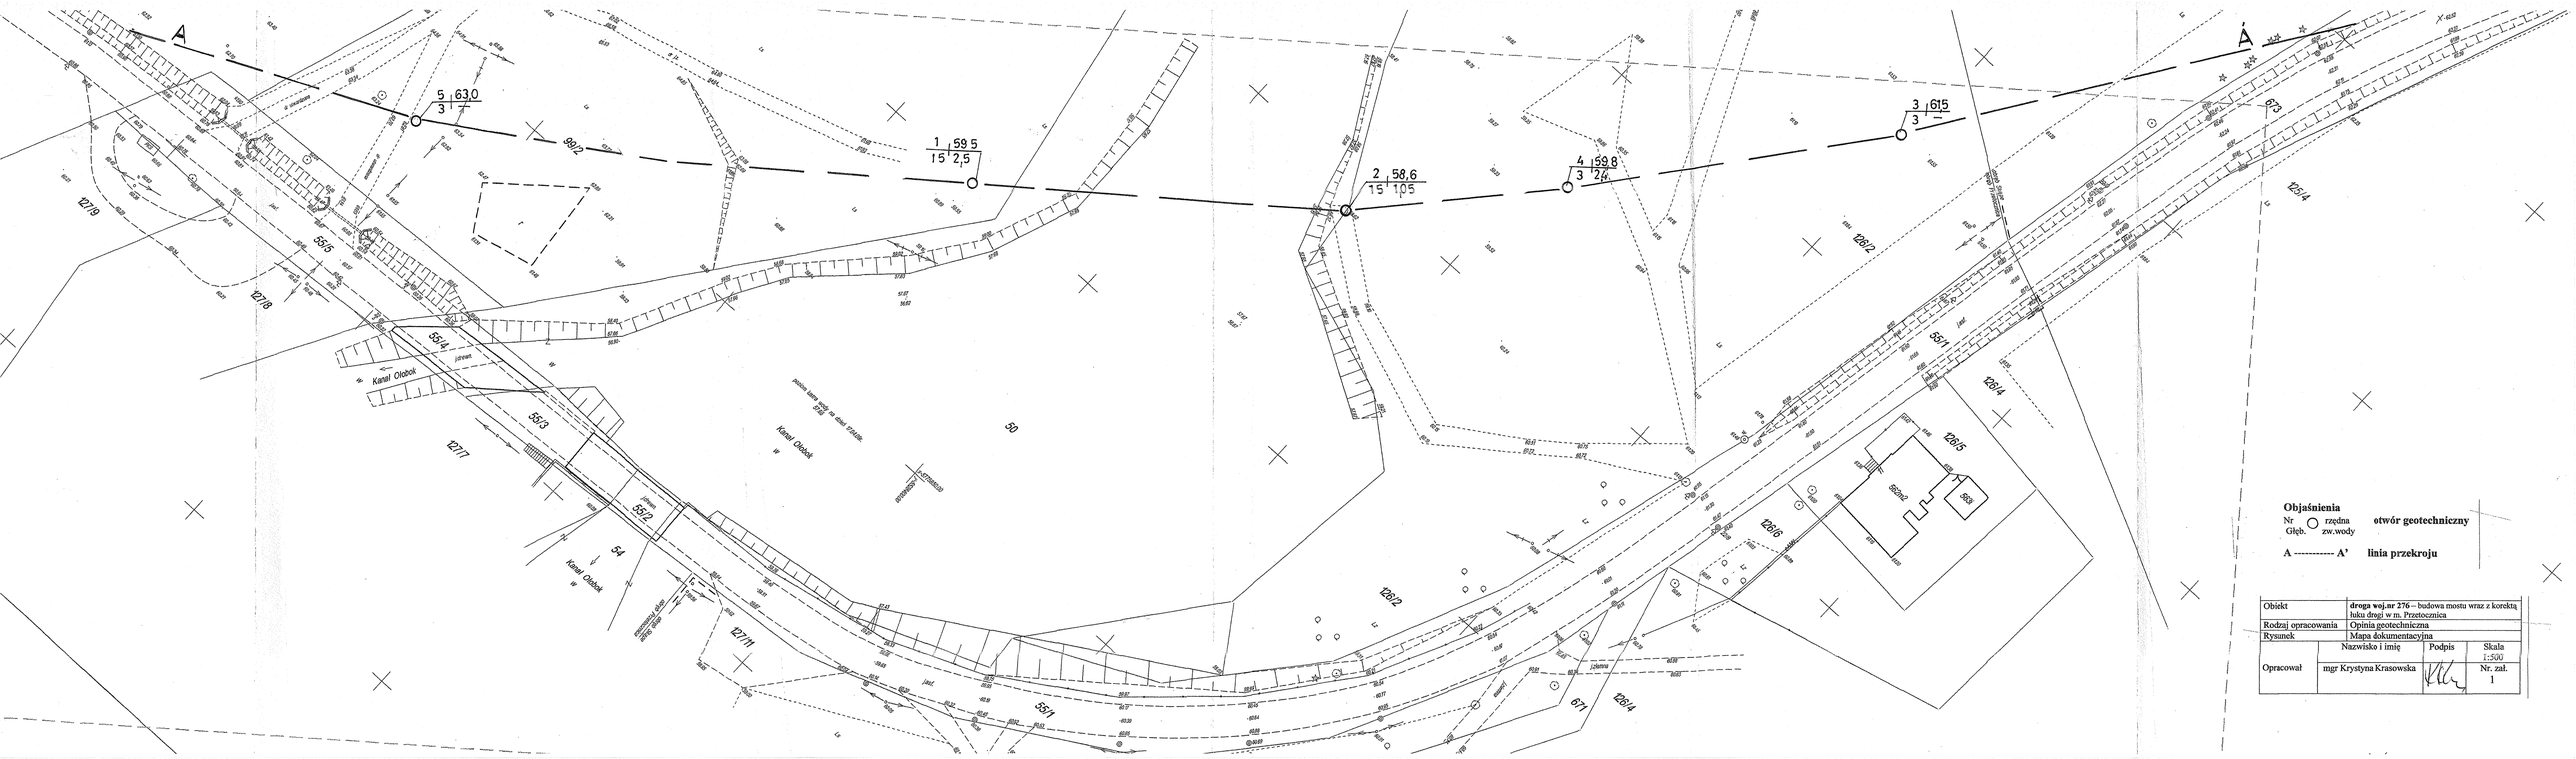

Objaśnienia

Nr ○ rzędna — **otwór geotechniczny**
Głęb. zw.wody

A ---------- A' — **linia przekroju**

Obiekt	**droga woj.nr 276** – budowa mostu wraz z korektą łuku drogi w m. Przetocznica		
Rodzaj opracowania	Opinia geotechniczna		
Rysunek	Mapa dokumentacyjna		
Opracował	Nazwisko i imię	Podpis	Skala 1:500
	mgr Krystyna Krasowska		Nr. zał. 1