

Odcinek drogi
objęty przebudową

URZĄD MIASTA ŻAGANŃ
ul. Słowiański 17
68-100 ŻAGANŃ
MIEJSKI KONSERWATOR ZABYTKÓW

INWESTOR: Zarząd Dróg Wojewódzkich w Zielonej Górze
Al. Niepodległości 32
65-042 Zielona Góra

ZADANIE: Przebudowa chodnika przy ul. Jana Pawła II w m. Żagań
w ciągu drogi wojewódzkiej nr 296


TYTUŁ: Mapa orientacyjna

SKALA: IMIĘ I NAZWISKO: DATA: PODPIS:

1:10.000 mgr inż. Jarosław Skulski luty 2017

Jarosław Skulski
mgr inż. Jarosław Skulski
ul. Słowiański 17
68-100 Żagań
tel. 71 73 12 04 / 76

PRZEKRÓJ NORMALNY
m. Żagań, ul. Jana Pawła II
km 25+577 - 25+962

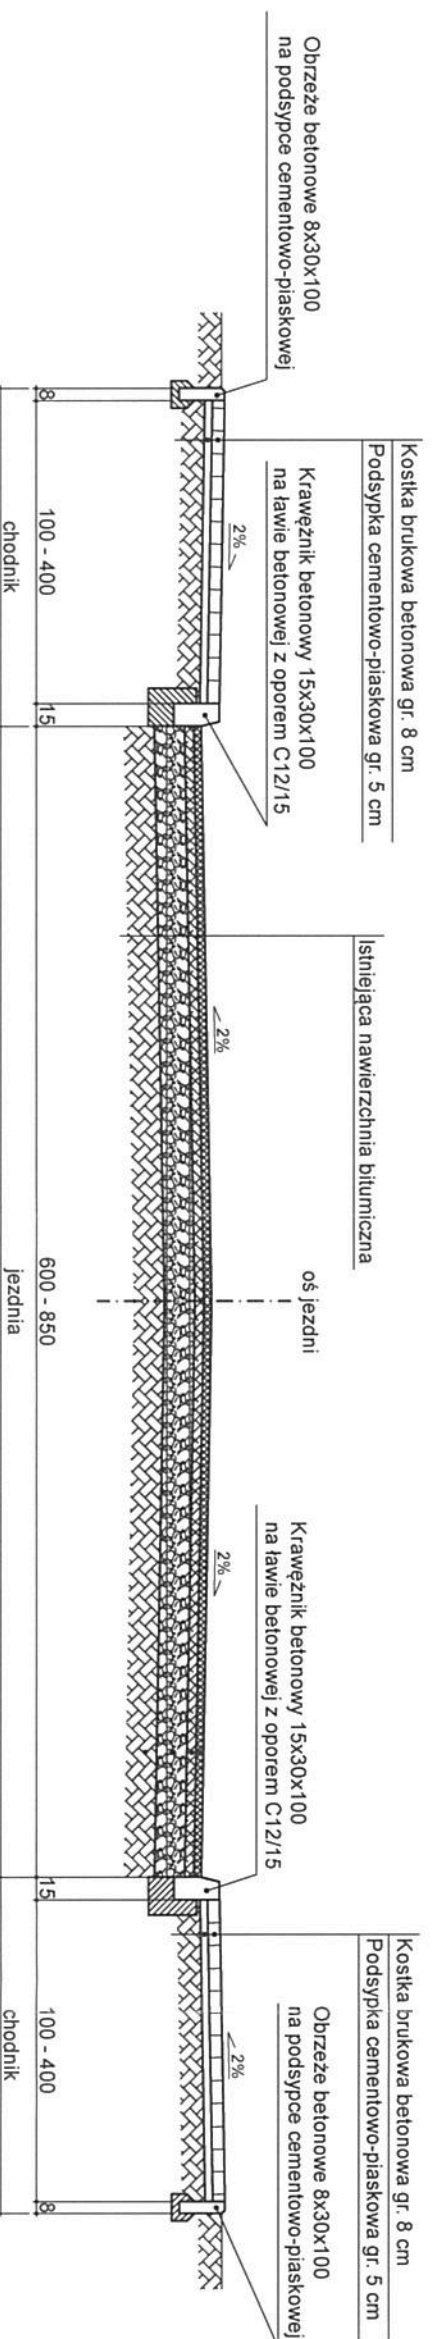

URZĄD MIASTA ŻAGAŃ
 pl. Słowiański 17
68 - 100 ŻAGAŃ
MIEJSKI KONSERWATOR ZABYTKÓW

Inwestor: ZARZĄD DRÓG WOJEWÓDZKICH W ZIELONEJ GÓRZE	
Zadanie: Przebudowa chodnika przy ul. Jana Pawła II, m. Żagań w ciągu drogi wojewódzkiej nr 296 w km 25+577 - 25+962	
Skala:	1:50
Data:	luty 2017
Opracował:	mgr inż. Jarosław Skulski

mgr inż. Jarosław Skulski
 Inżynier ds. Inżynierii Drogowej
 12.01.2017, 10:57:35