


Przekrój normalny

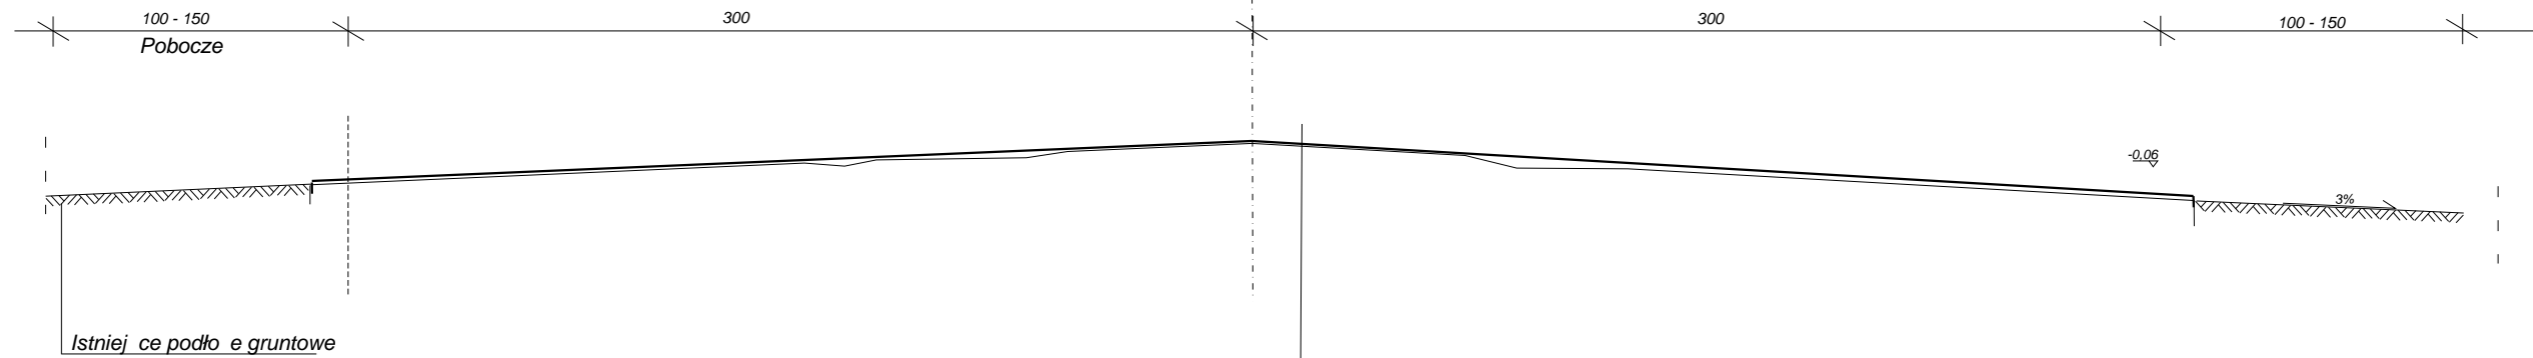

Podwójne powierzchniowe utwalenie nawierzchni bitumicznej przy użyciu kationowej emulsji asfaltowej C 69 BP3 PU lub C 65 BP3 PU/RC i kruszywo grube frakcji 5-8 mm i frakcji 2-5 mm
Warstwa wyrównawcza betonu asfaltowego AC 16W, Lokalnie

SKRÓCONY PROJEKT BUDOWLANY					
Inwestor	Zarząd Dróg Wojewódzkich w Zielonej Górze				
projekt	Remont nawierzchni drogi: Polegający na podwójnym powierzchniowym utwaleniu drogi wojewódzkiej nr 132 na wybranych odcinkach Kostrzyn nad Odrą – Gorzów Wlkp.				
Treść	Przekrój Normalny (charakterystyczny)				
Autorzy Opracowania		Nr. Upr.	Podpis	Skala	1:25
				Data	07.2017r.
Artur Paczyński		-		Nr. rys	2
				Egz.	